





Hliðarmynd



Hliðarmynd

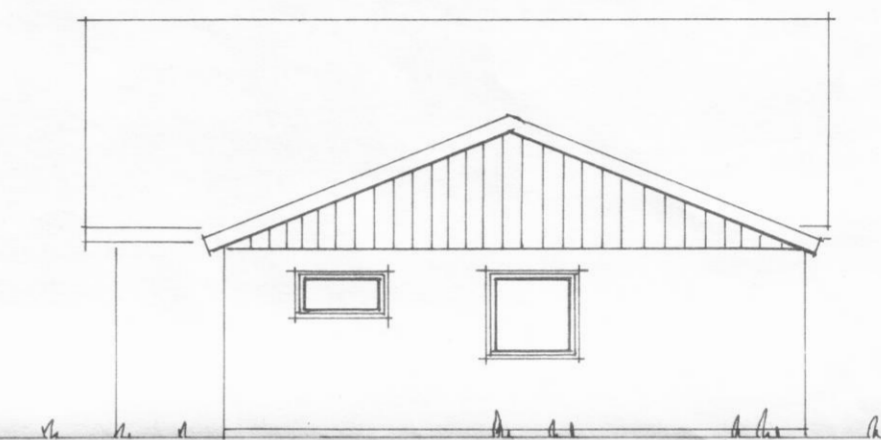

Gaflmynd

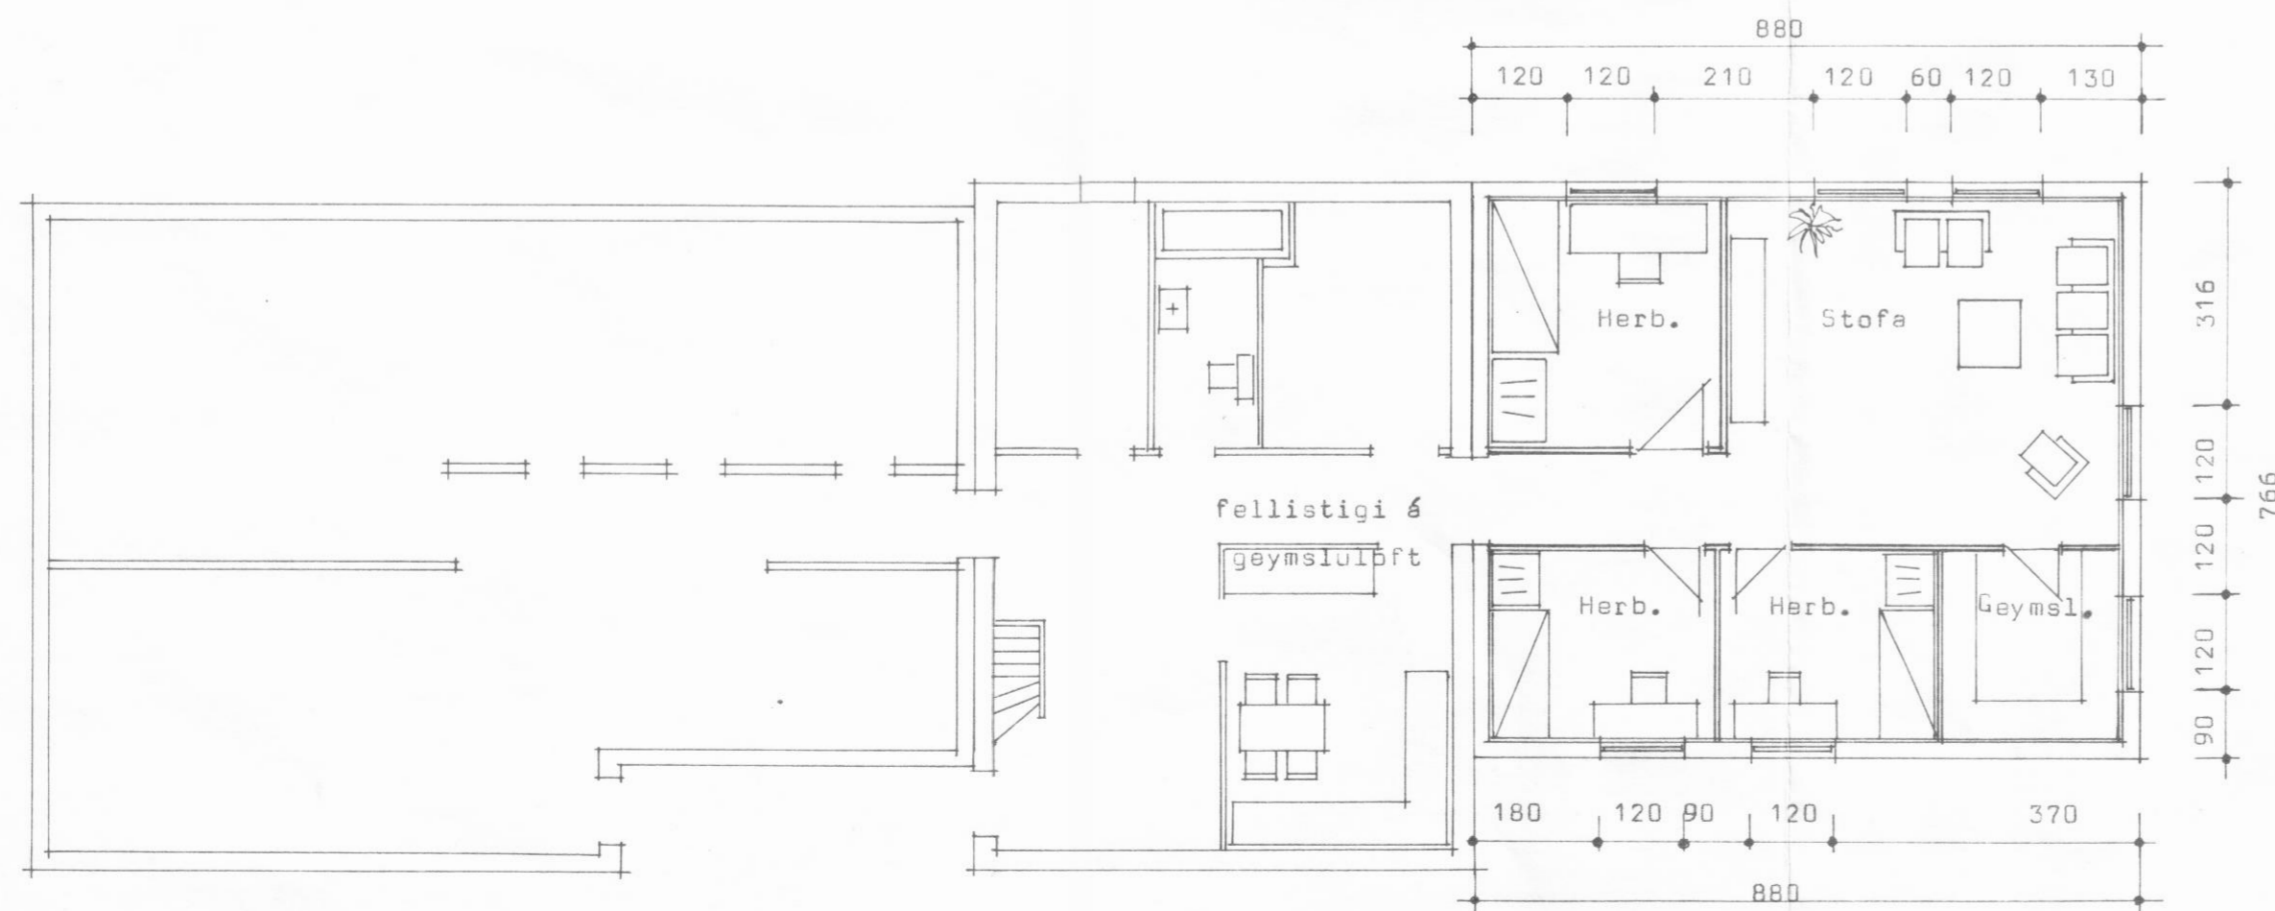

BL BYGGINGASTOFNUN LANDBÚNADARINS
 LAUGAVEGI 120, REYKJAVÍK, SÍMI 25444
 ÞORSTEINSSTADIR, Svarfæðardalshr., Ey.,
 Breyting á geymslu í íb. húsnæði,
 Grunnmynd, Útlit.

TEIKN. NR. 01-3643
 BREYTT FRÁ
 MÆLIKVARDI 1:100
 DAGSETNING 21.3.84
 TEIKNAD