



2/5/2000

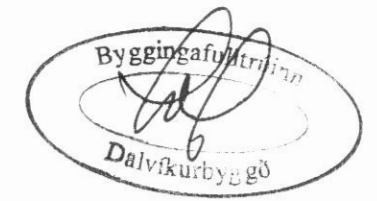

10/5/2000




SUÐLÆG HLIÐ

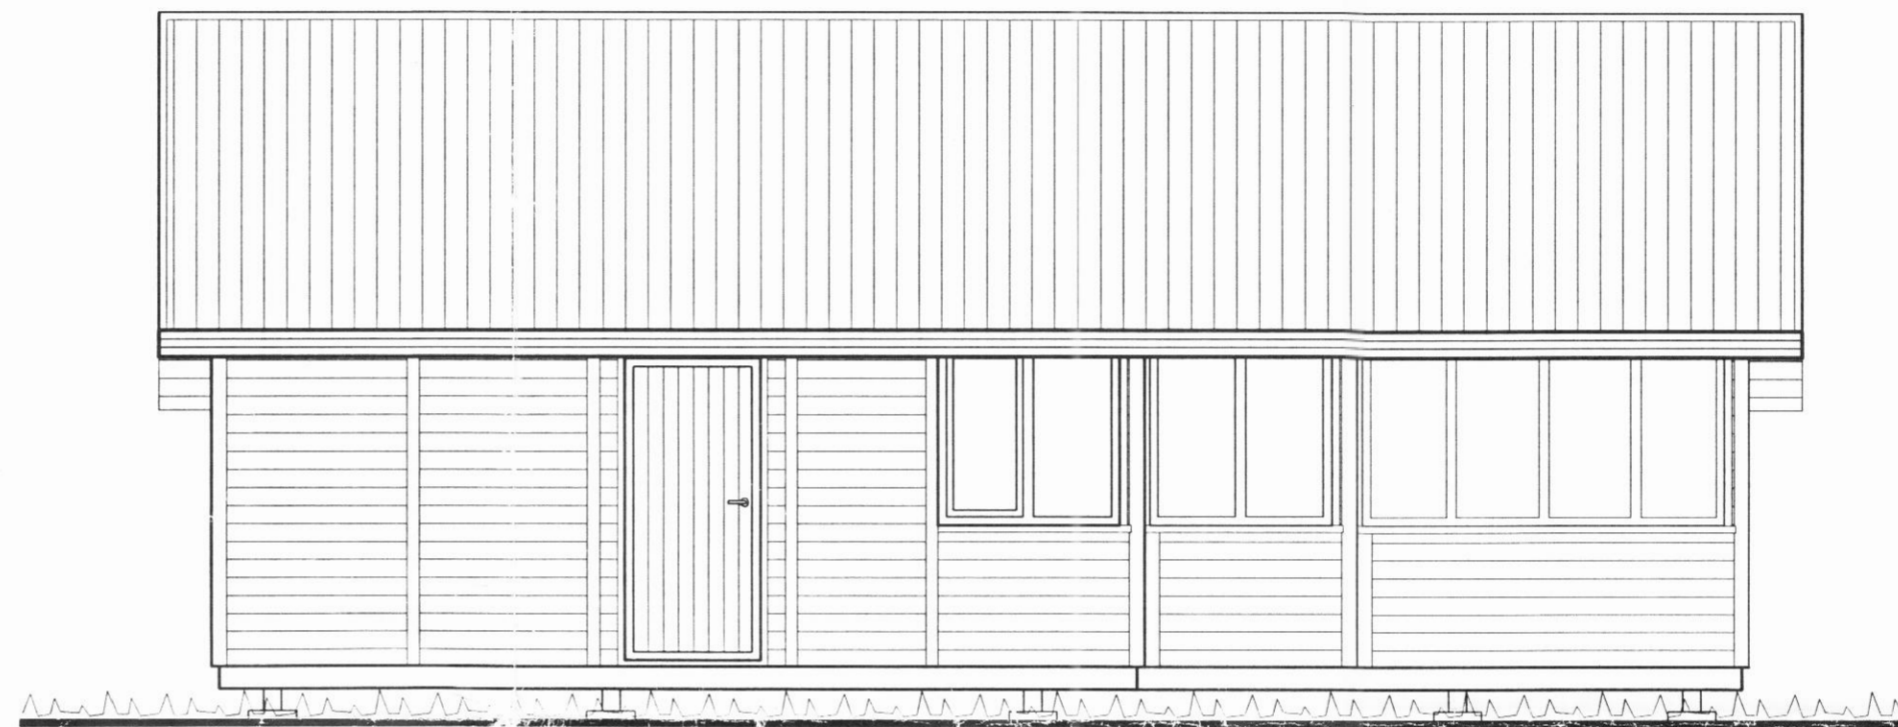

VESTLÆG HLIÐ



NORÐLÆG HLIÐ

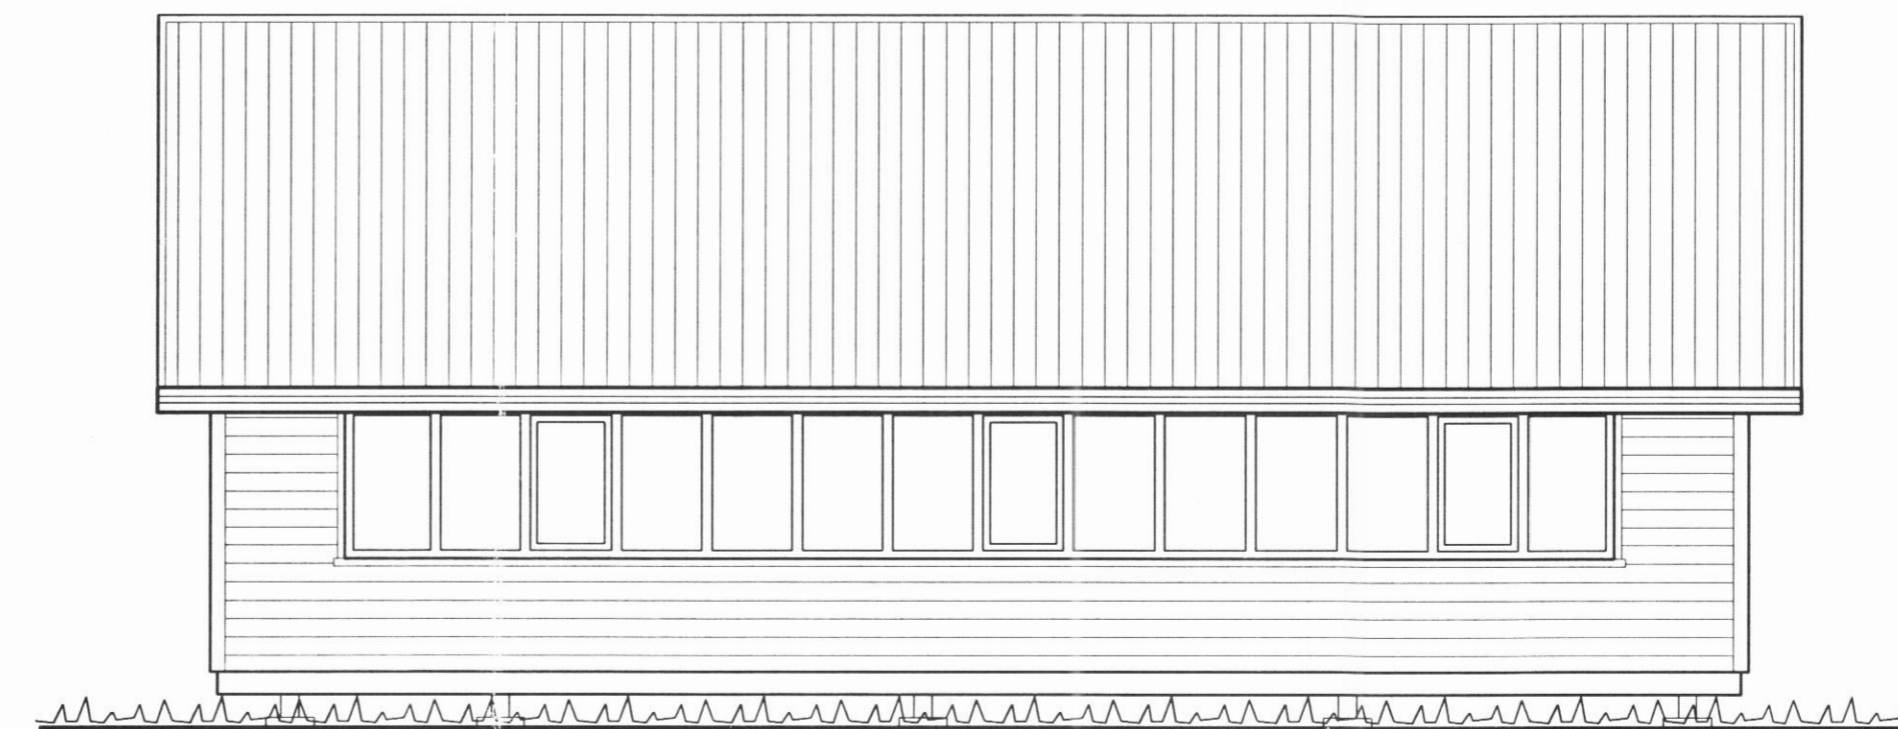

AUSTLÆG HLIÐ

Br. nr.	Dags.	Af.	Breyting
Ⓐ			
Ⓑ			
Ⓒ			
Ⓓ			

TEIKNISTOFAN
TORGIÐ
 RÁÐGJÖF - HÖNNUN - EFTIRLIT

ÁRMÚLI 36, 108 REYKJAVÍK, Sími 568-8866, FAX 568-8878
 Þorsteinn Friðþjófsón, Magnús Þ. Guðmundsson,
 byggingateknifræðingur, innanhússarkitekt.
 Kt. 211055-5299 Kt. 240654-5559

GOLFSKÁLI
YTRA GARÐSHORNI
SVARFADARDAL

Teikningarheiti: ÚTLITSMYNDIR

Dags. 10.04.2000 Kvarði 1:50

Hannað PF Teiknað VÓJ Samþ.

Verknr. 00-906 Teikn.nr. 102 Breyt.nr.