




AUSTURHLID

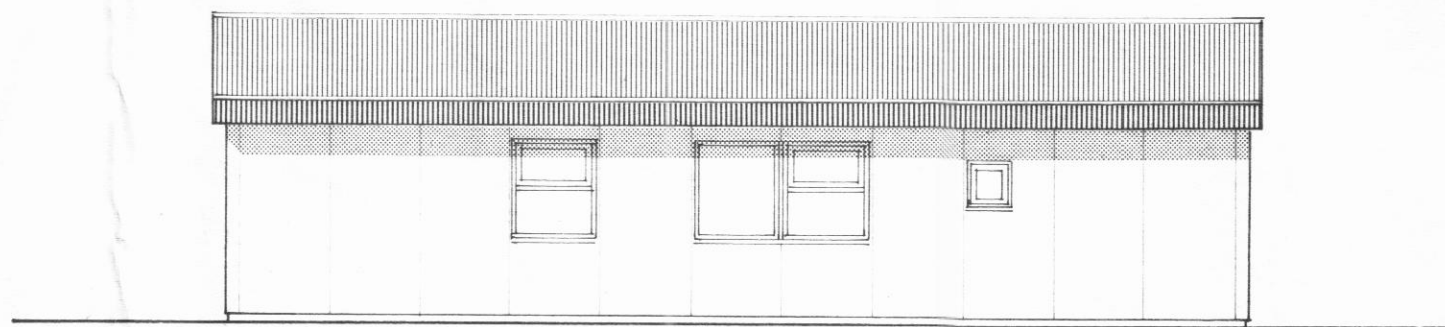


NORDURHLID

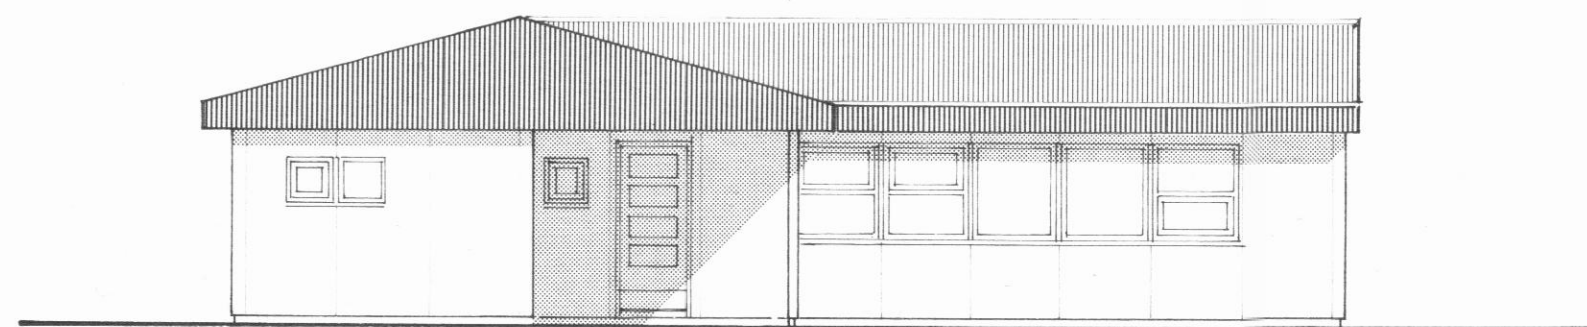


VESTURHLID

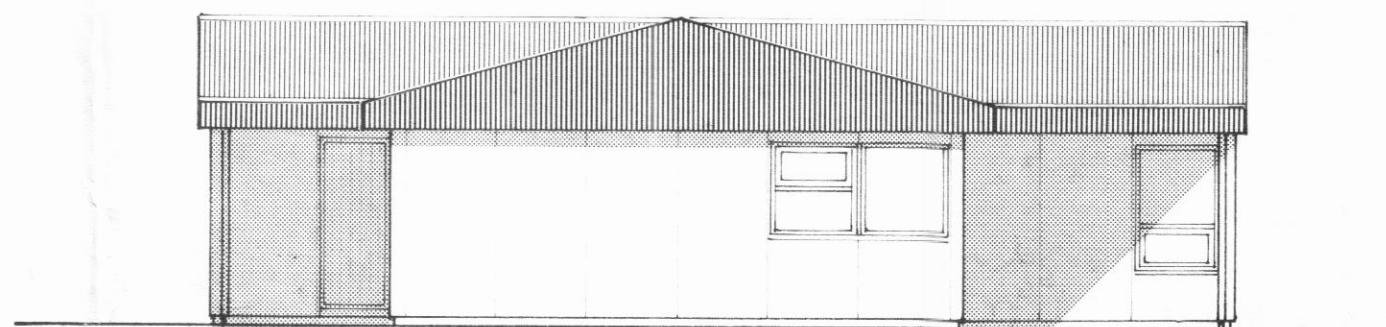

SUÐURHLID


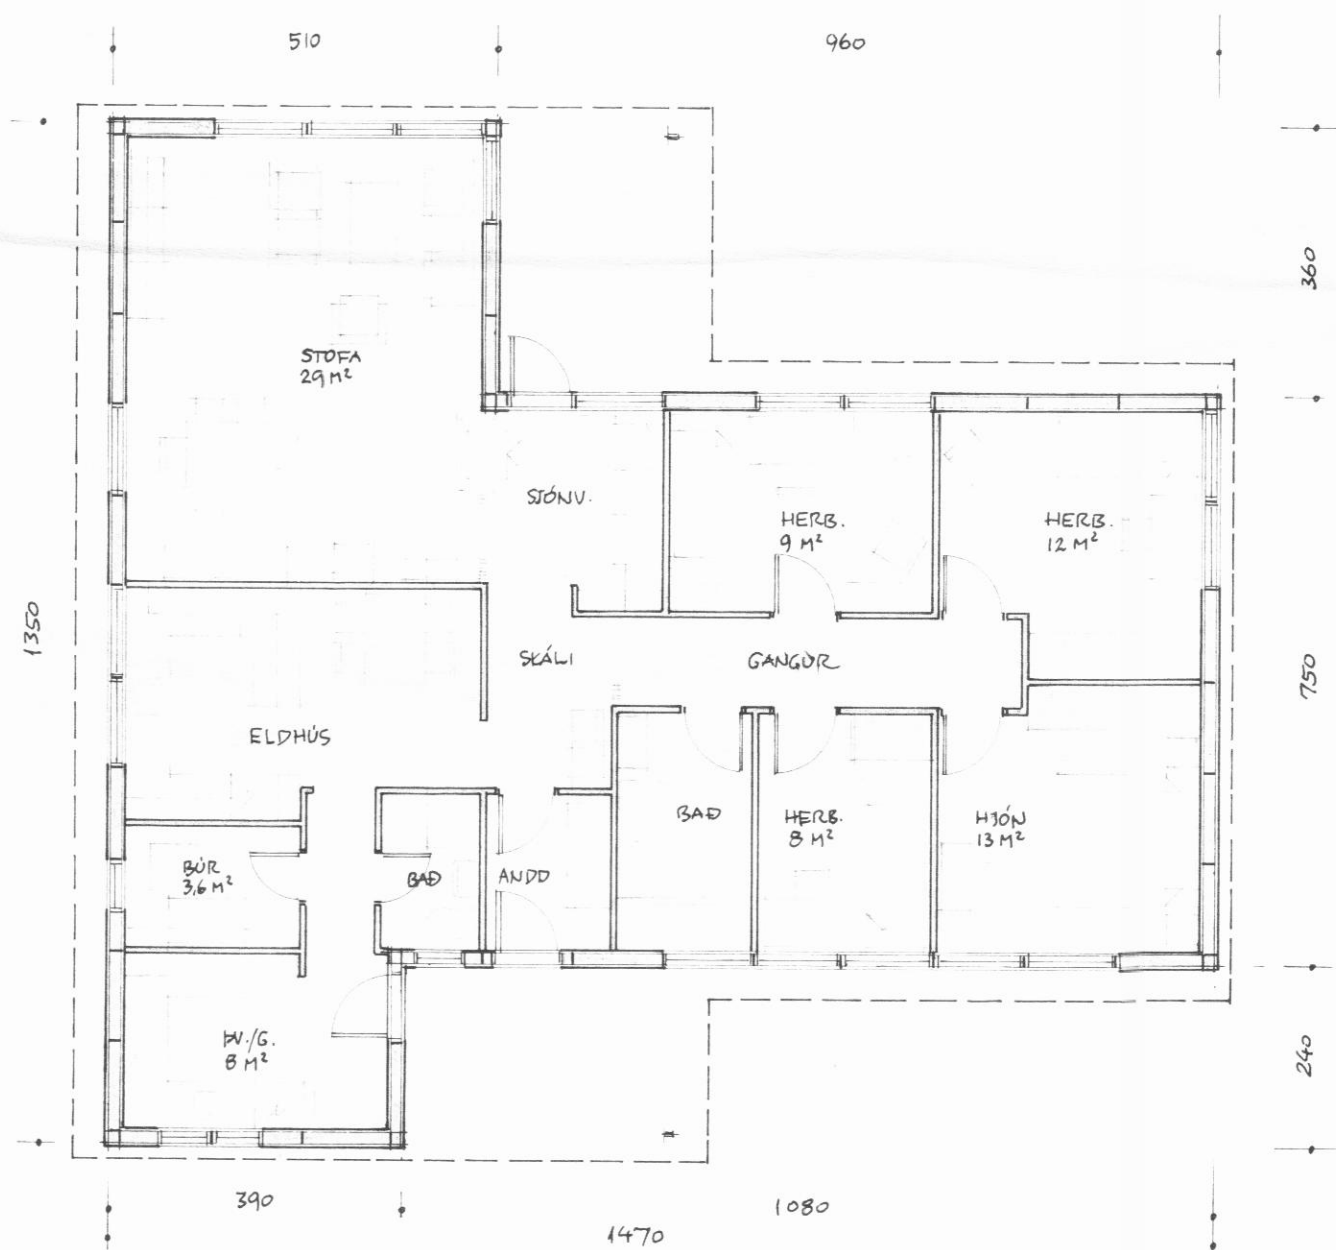


GRUNNMYND - 1:100

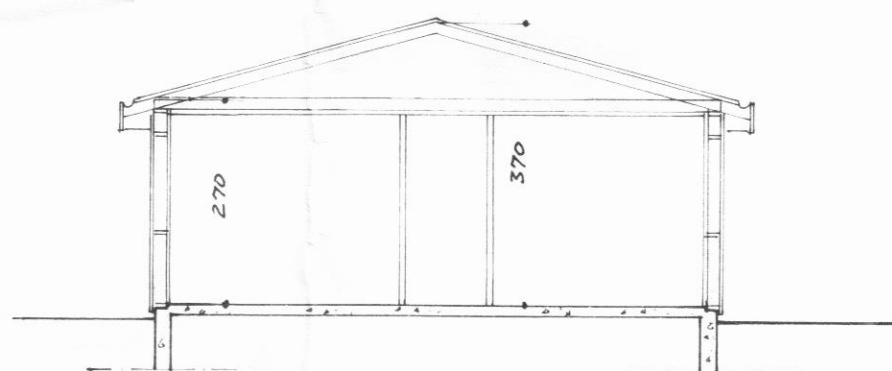


DVERSKURÐUR


FLATARMÁL (BR.) : 138,0 M<sup>2</sup>  
RÚMMÁL (BRÚTT) : 442 M<sup>3</sup>

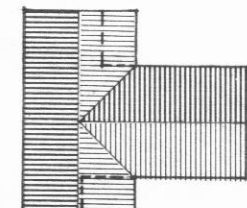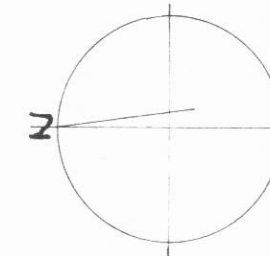

ATH. NÁNARI STAÐSETNING OG HEDARSETNING SKAL ÁRVEDIN Í SAMRÆÐI VÍÐ BYGGINGARFULLTRÚA.

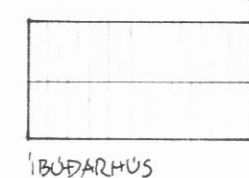


IBÓÐARHÚS

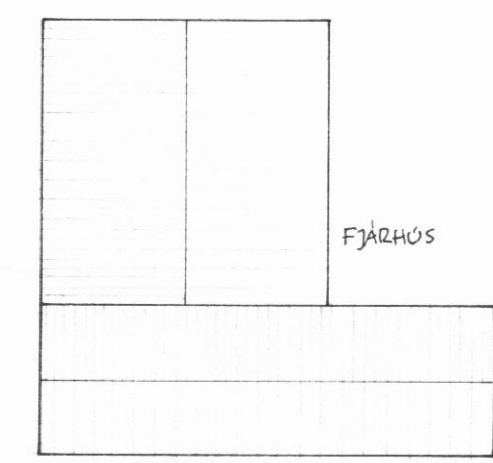

FJÁRHÚS

HLAÐA

AFSTÖÐUMYND - 1:500

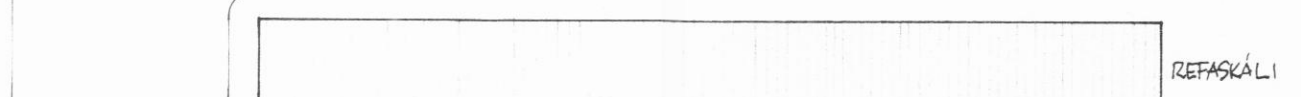

REFASKÁLI

(BÚÐARHÚS Í YTRA-GARÐSHORNI, SVARFABARDALSHR. - (HÚS JÓNS HJALTASONAR)

GRUNNMYND, UT/LIT, SKURÐUR - MELIKV. 1:100  
AFSTÖÐUMYND - - 1:500

REYKJAVÍK Í MAÍ 1987  
HELGI HAFLÍÐASON, ARKITEKT FAÍ  
ÞINGHOLTSSTRÆTI 27 - S. 22149  
Helgi Hafliðason