



GRUNNMYND
M = 1:50

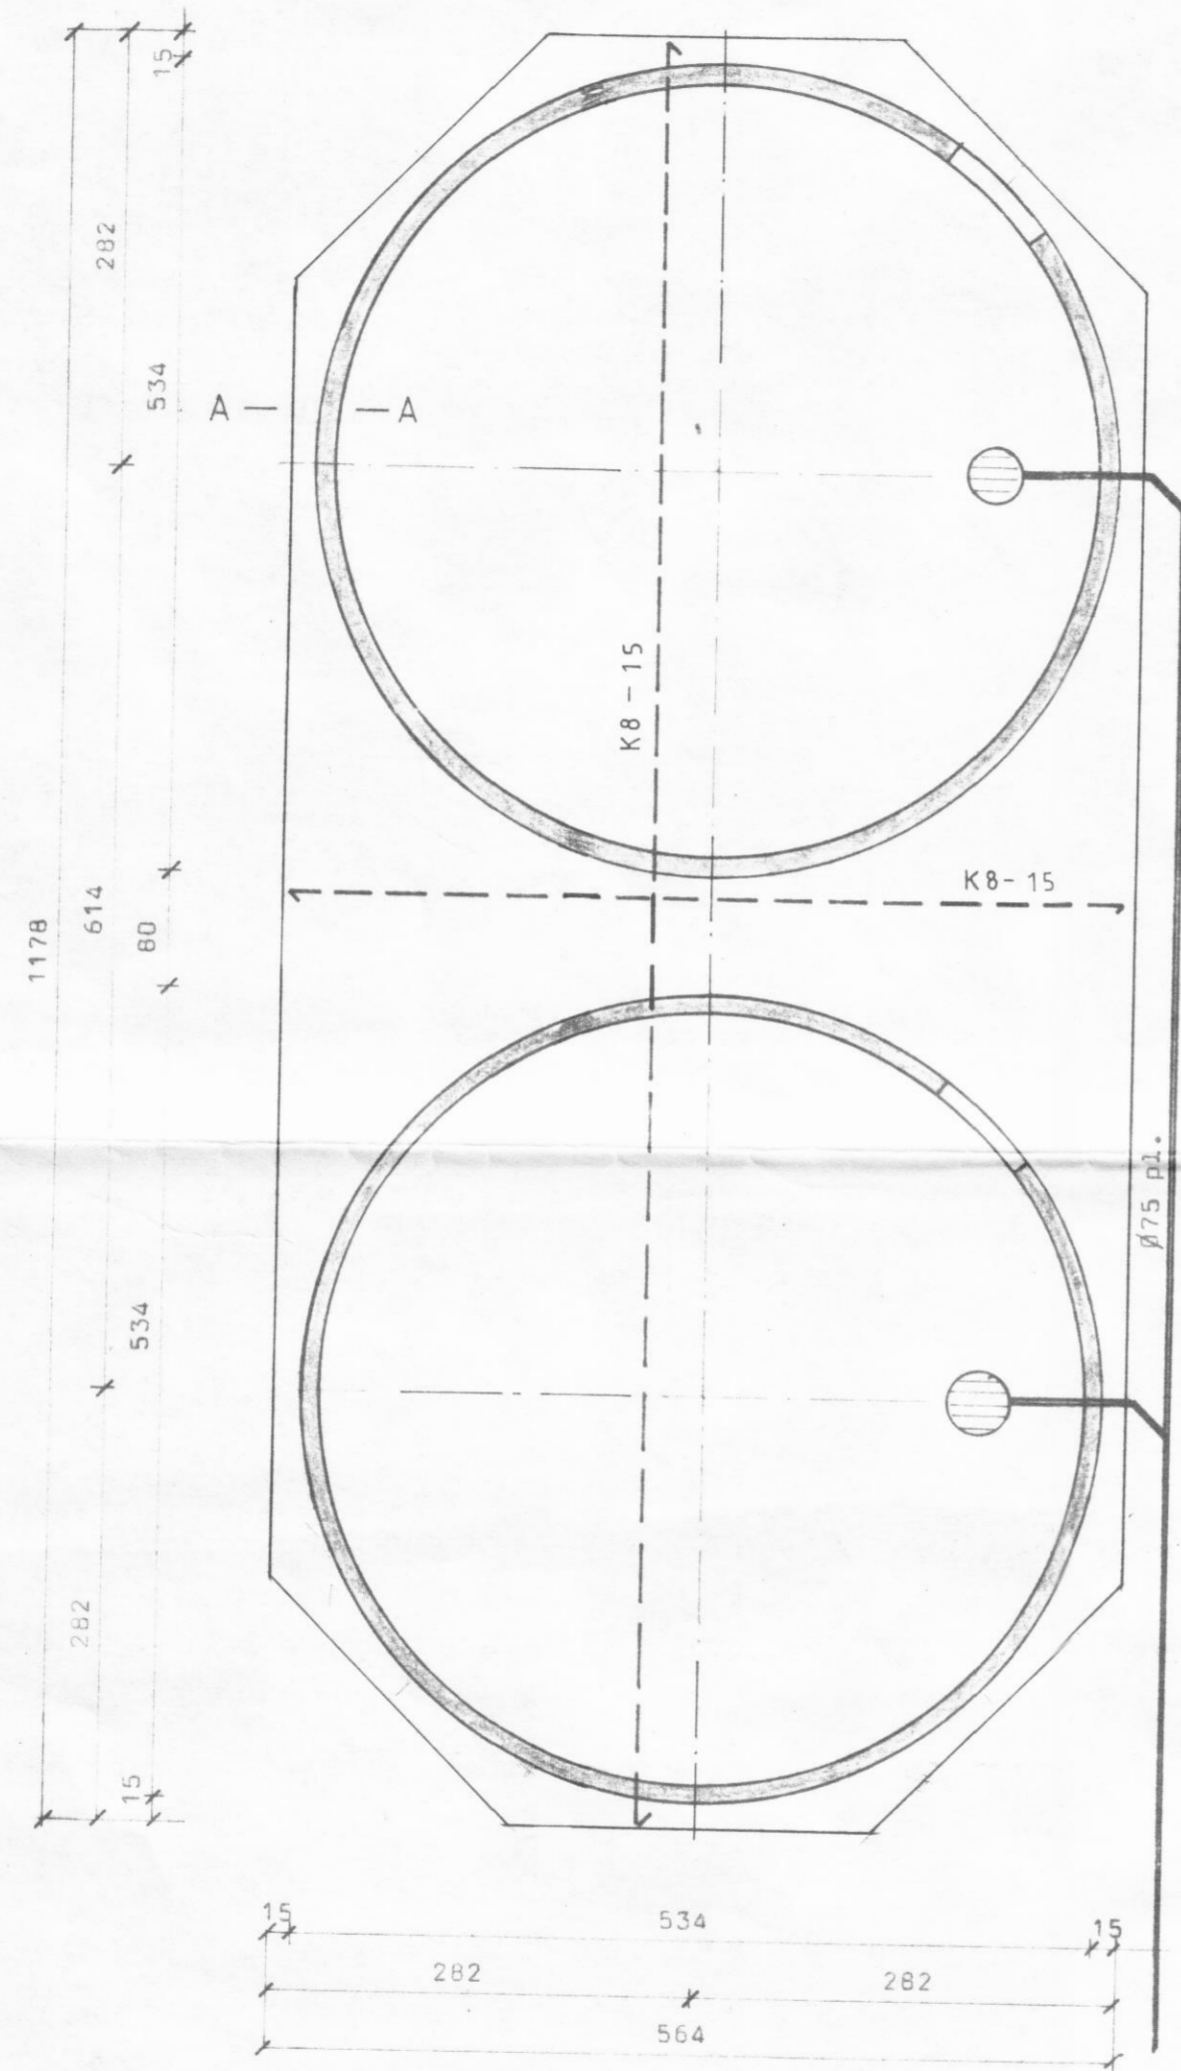

SNIÐ A-A
M = 1:20

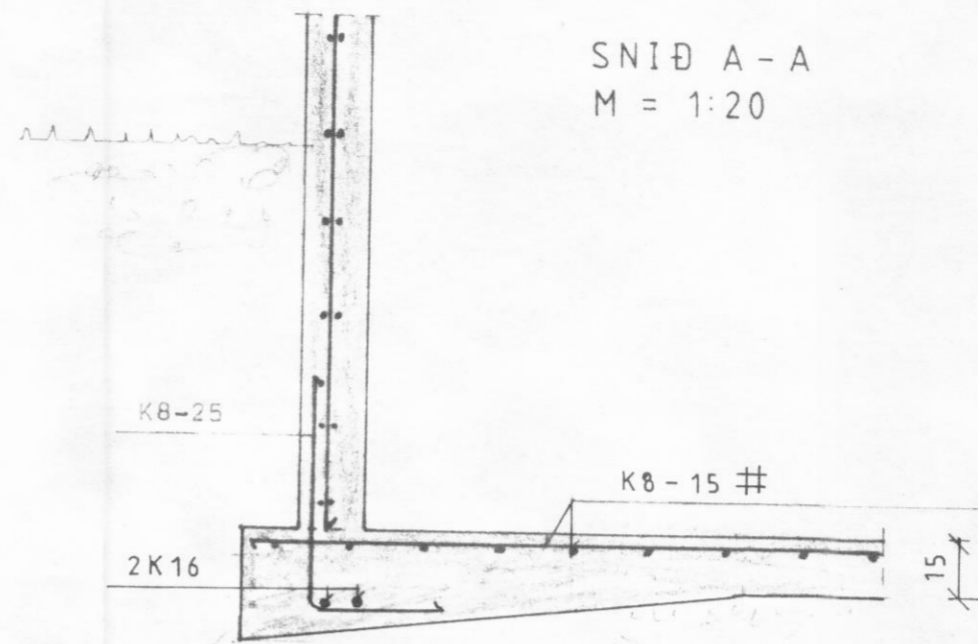

BL BYGGINGASTOFNUN LANDBÚNADARINS
LAUGAVEGI 120. REYKJAVÍK, SÍMI 25444

Engilíð II Architects Ey

VOTHEYSTURNAR grunnur

Sig. Sigvald

TEIKN. NR. 30-5251/1

BREYTT FRÁ

MÆLIKVARDI 1:50, 1:20.

DAGSETNING júní 1987

TEIKNAD G.N.