



A

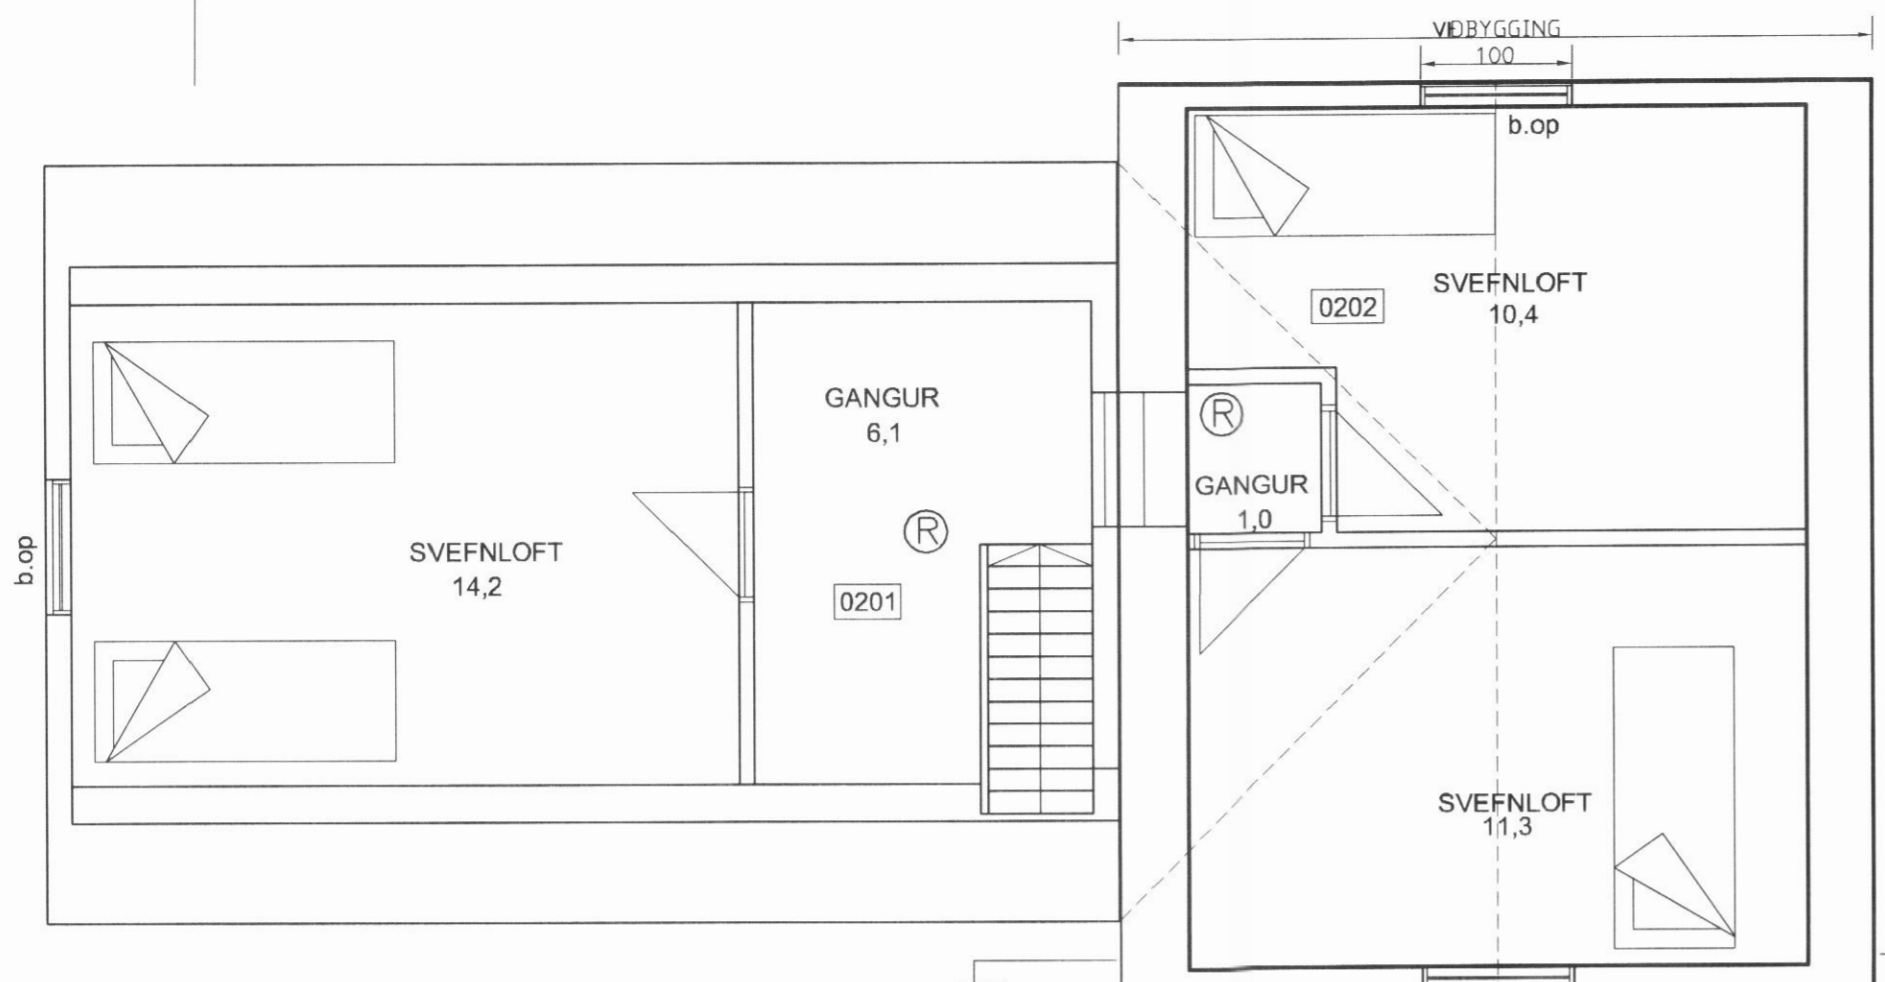


GRUNNMYND RISHÆÐAR, 1:50

A


A

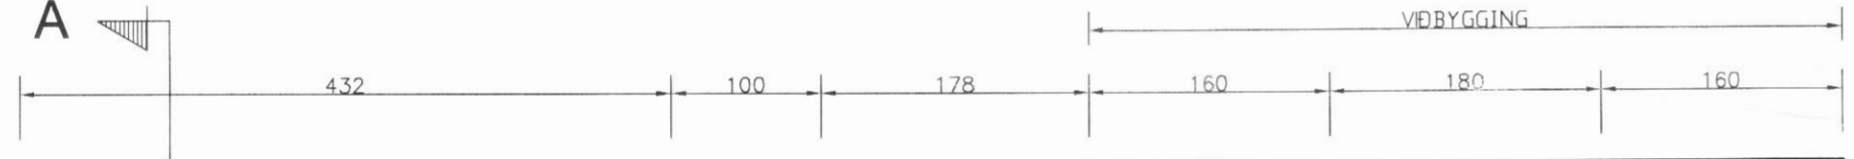

Útlínur sökkuls eldri byggingar

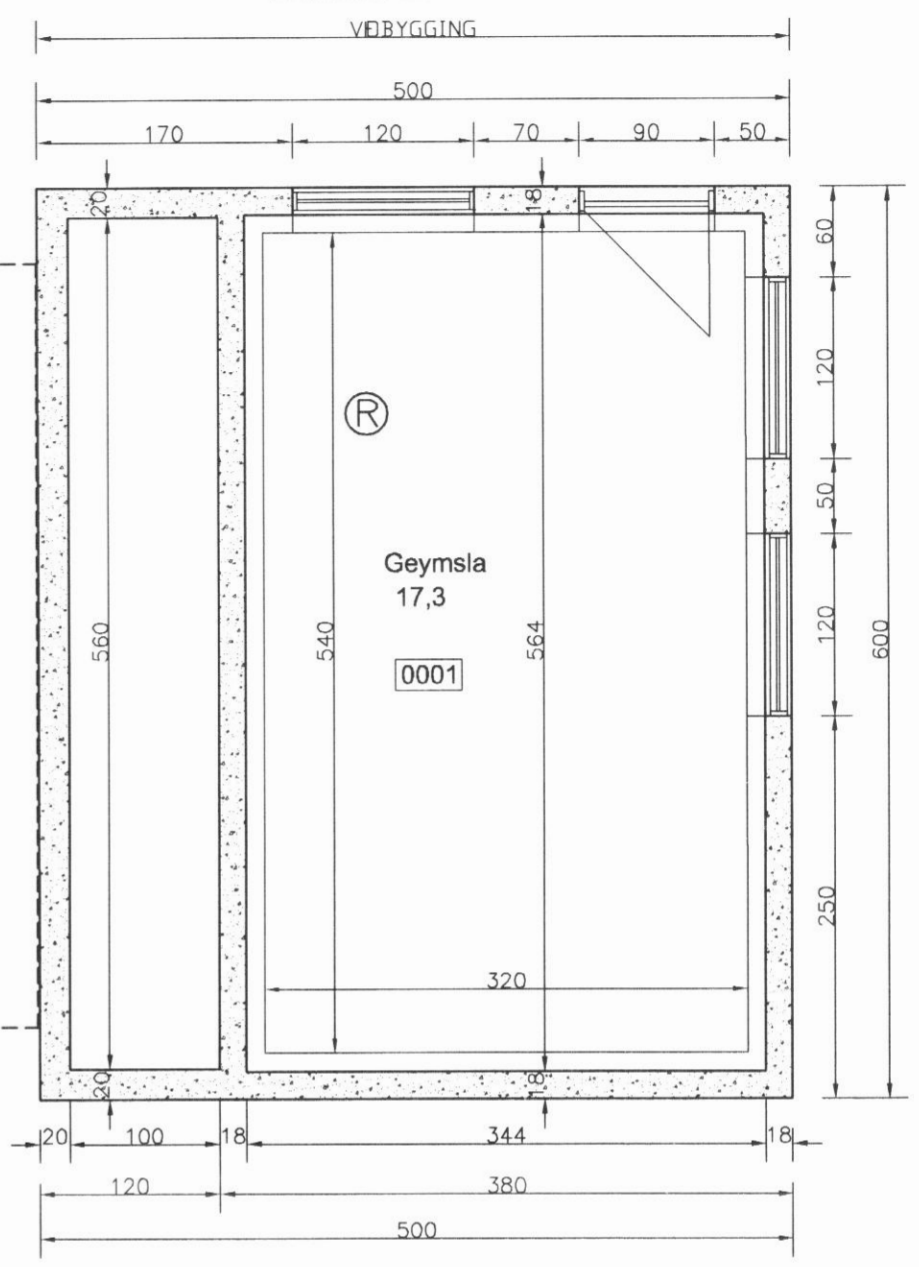

GRUNNMYND KJALLARA, 1:50

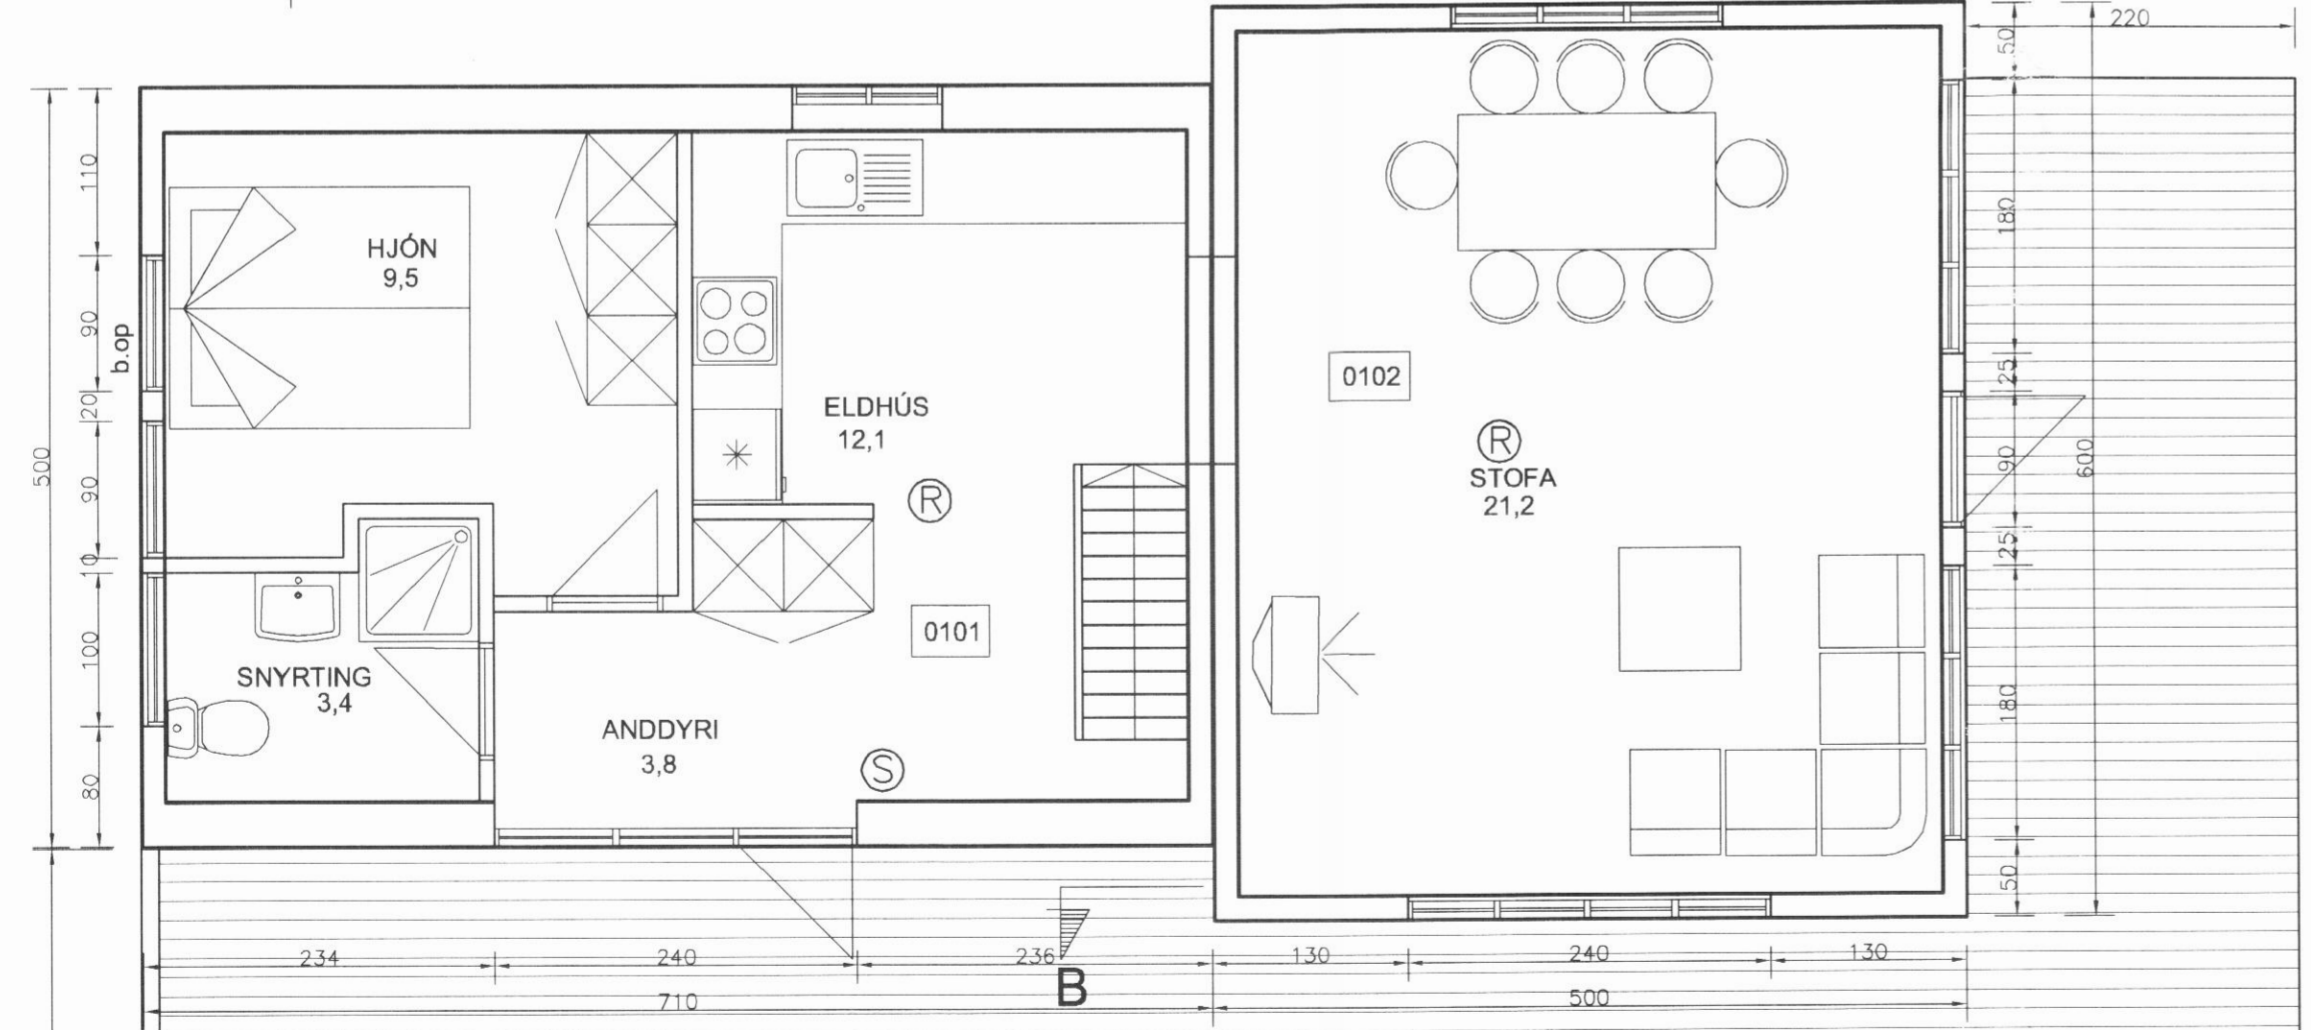

A

GRUNNMYND JARÐHÆÐAR, 1:50

VERÖND
0103

- VEGGIR OG ÞAK ERU EI30, KLÆDNING Í FLOKKI 2.
- Í HÚSÍÐ SKAL SETJA REYKSKYNJARA OG HANDSLÖKKVITÆKI.
- Ⓡ TÁKNAR REYKSKYNJARA.
- Ⓢ TÁKNAR HANDSLÖKKVITÆKI.

ÁRNI GUNNAR KRISTJÁNSSON FTFÍ
HELGAMAGRASTRÆTI 22 600 AKUREYRI S: 462 2022, GSM 896 3333, kt.: 231161-3849

VERKHEITI			
SUMARHÚS Hellubær (215-6474) Dalvíkurbyggð			
HEITI TEIKNINGAR	GRUNNMYNDR HÆÐA		VERK NR A07-025
			TEIKNING NR 101
HANNAÐ	ÁGK	TEIKNAD	ÁGK
		YFIRFARID	DAGS
			11. ágúst 2007
BREYTT		1	2
		3	4
			1:50