


Vatn: Grunnmynd 3. hæð. 1:50

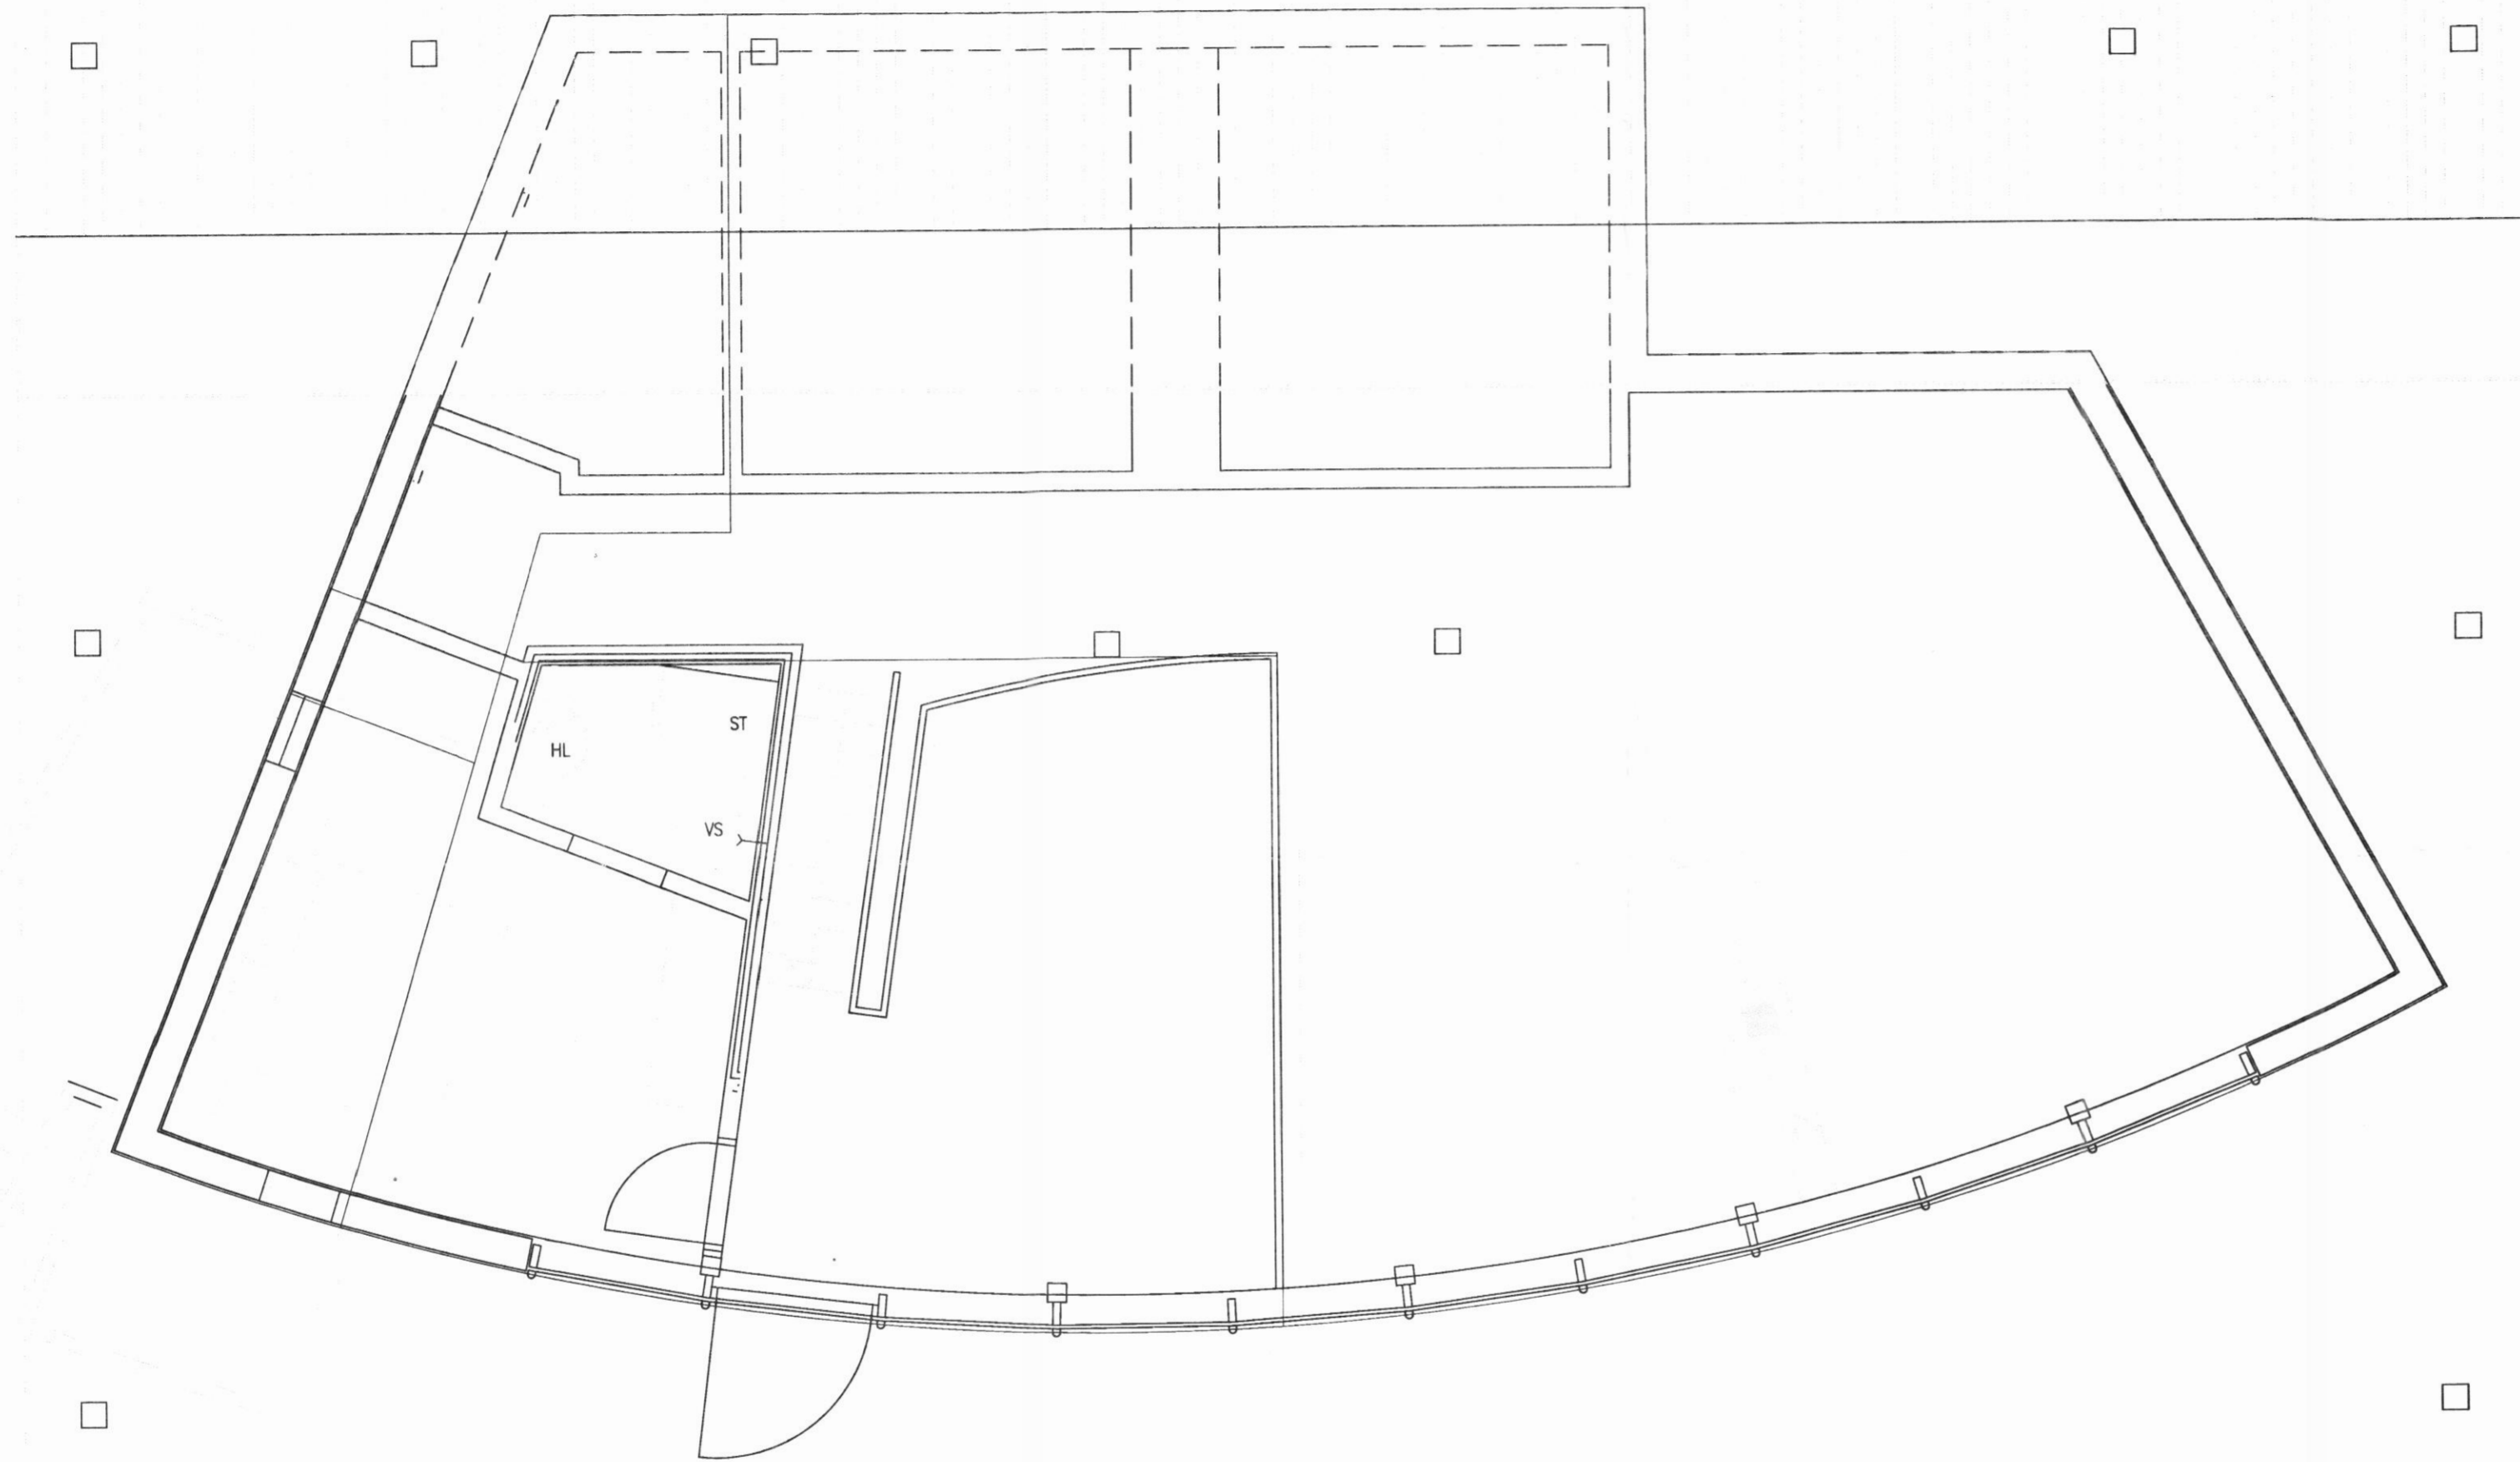

VERKFRÆÐISTOFA GÚSTAFS VÍFILSSONAR. EFSTASUNDI 54, REYKJAVÍK. Sími: 553 6167 OG 893 6167		VGV sf.	
Verkefni: Rauðavík, Dalvíkurbyggð.		Br.	
Heiti: Vatn: Grunnmynd 3. hæð.		_____ _____ _____	
Hönnun: GÚSTAF VÍFILSSON	Verkfræðingur FVFI kt. 231163-5069	Mkv. 1:50. Dags. Júní 2003.	T. GV R. GV
Áritun aðalhönnuðar: <i>[Signature]</i>		Verk nr. 0303.3. 4A	