


Hiti: Grunnmynd 3. hæð. 1:50

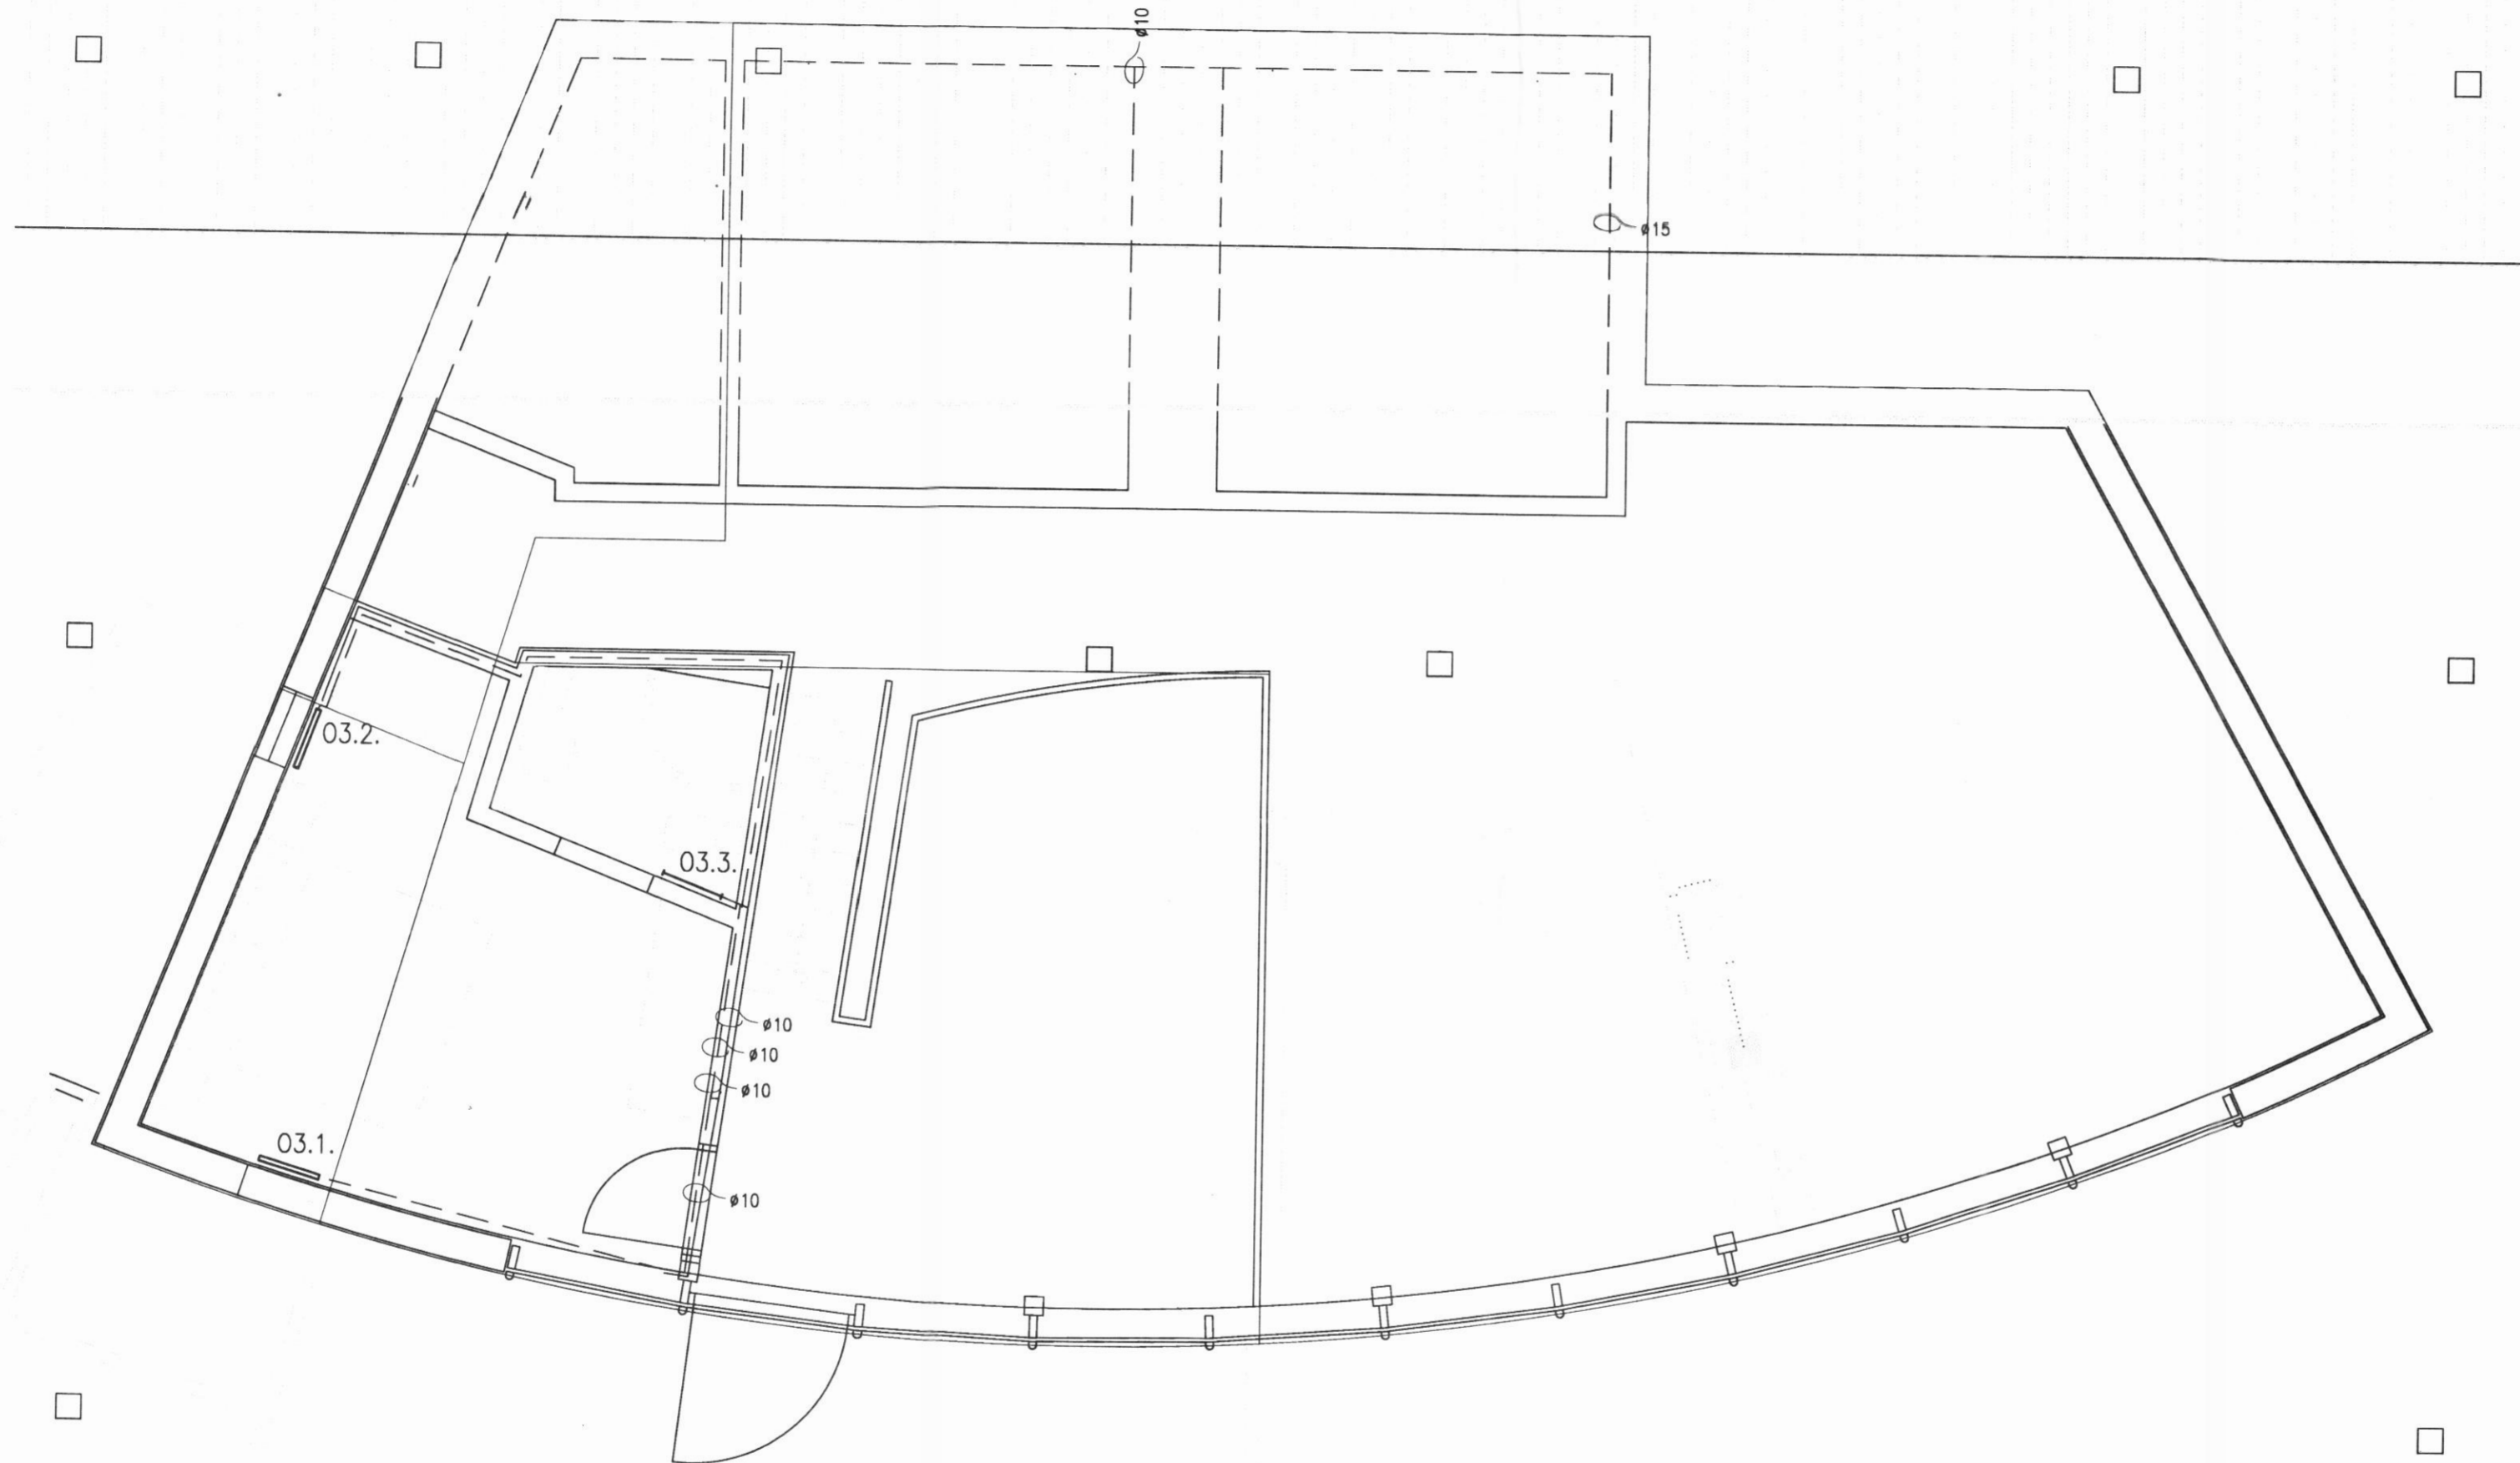

VERKFRÆDISTOFA GÚSTAFS VÍFILSSONAR. EFSTASUNDI 54, REYKJAVÍK. SÍMI: 553 6167 OG 893 6167		VGV sf.	
Verkefni: Rauðavík, Dalvíkurbyggð.		Br.	
Heiti: Hiti: Grunnmynd 3. hæð.		_____ _____ _____	
Hönnun: GÚSTAF VÍFILSSON	Verkfræðingur FVFI kt. 231163-5069	Mkv. 1:50. Daga: Jan. 2004	T. GV R. GV
Áritun aðalhönnuðar: <i>[Signature]</i>		Verk nr. 0303.4. 4A	