


INN-TAK KALT VATN | GRUNNMYND M : 1:50

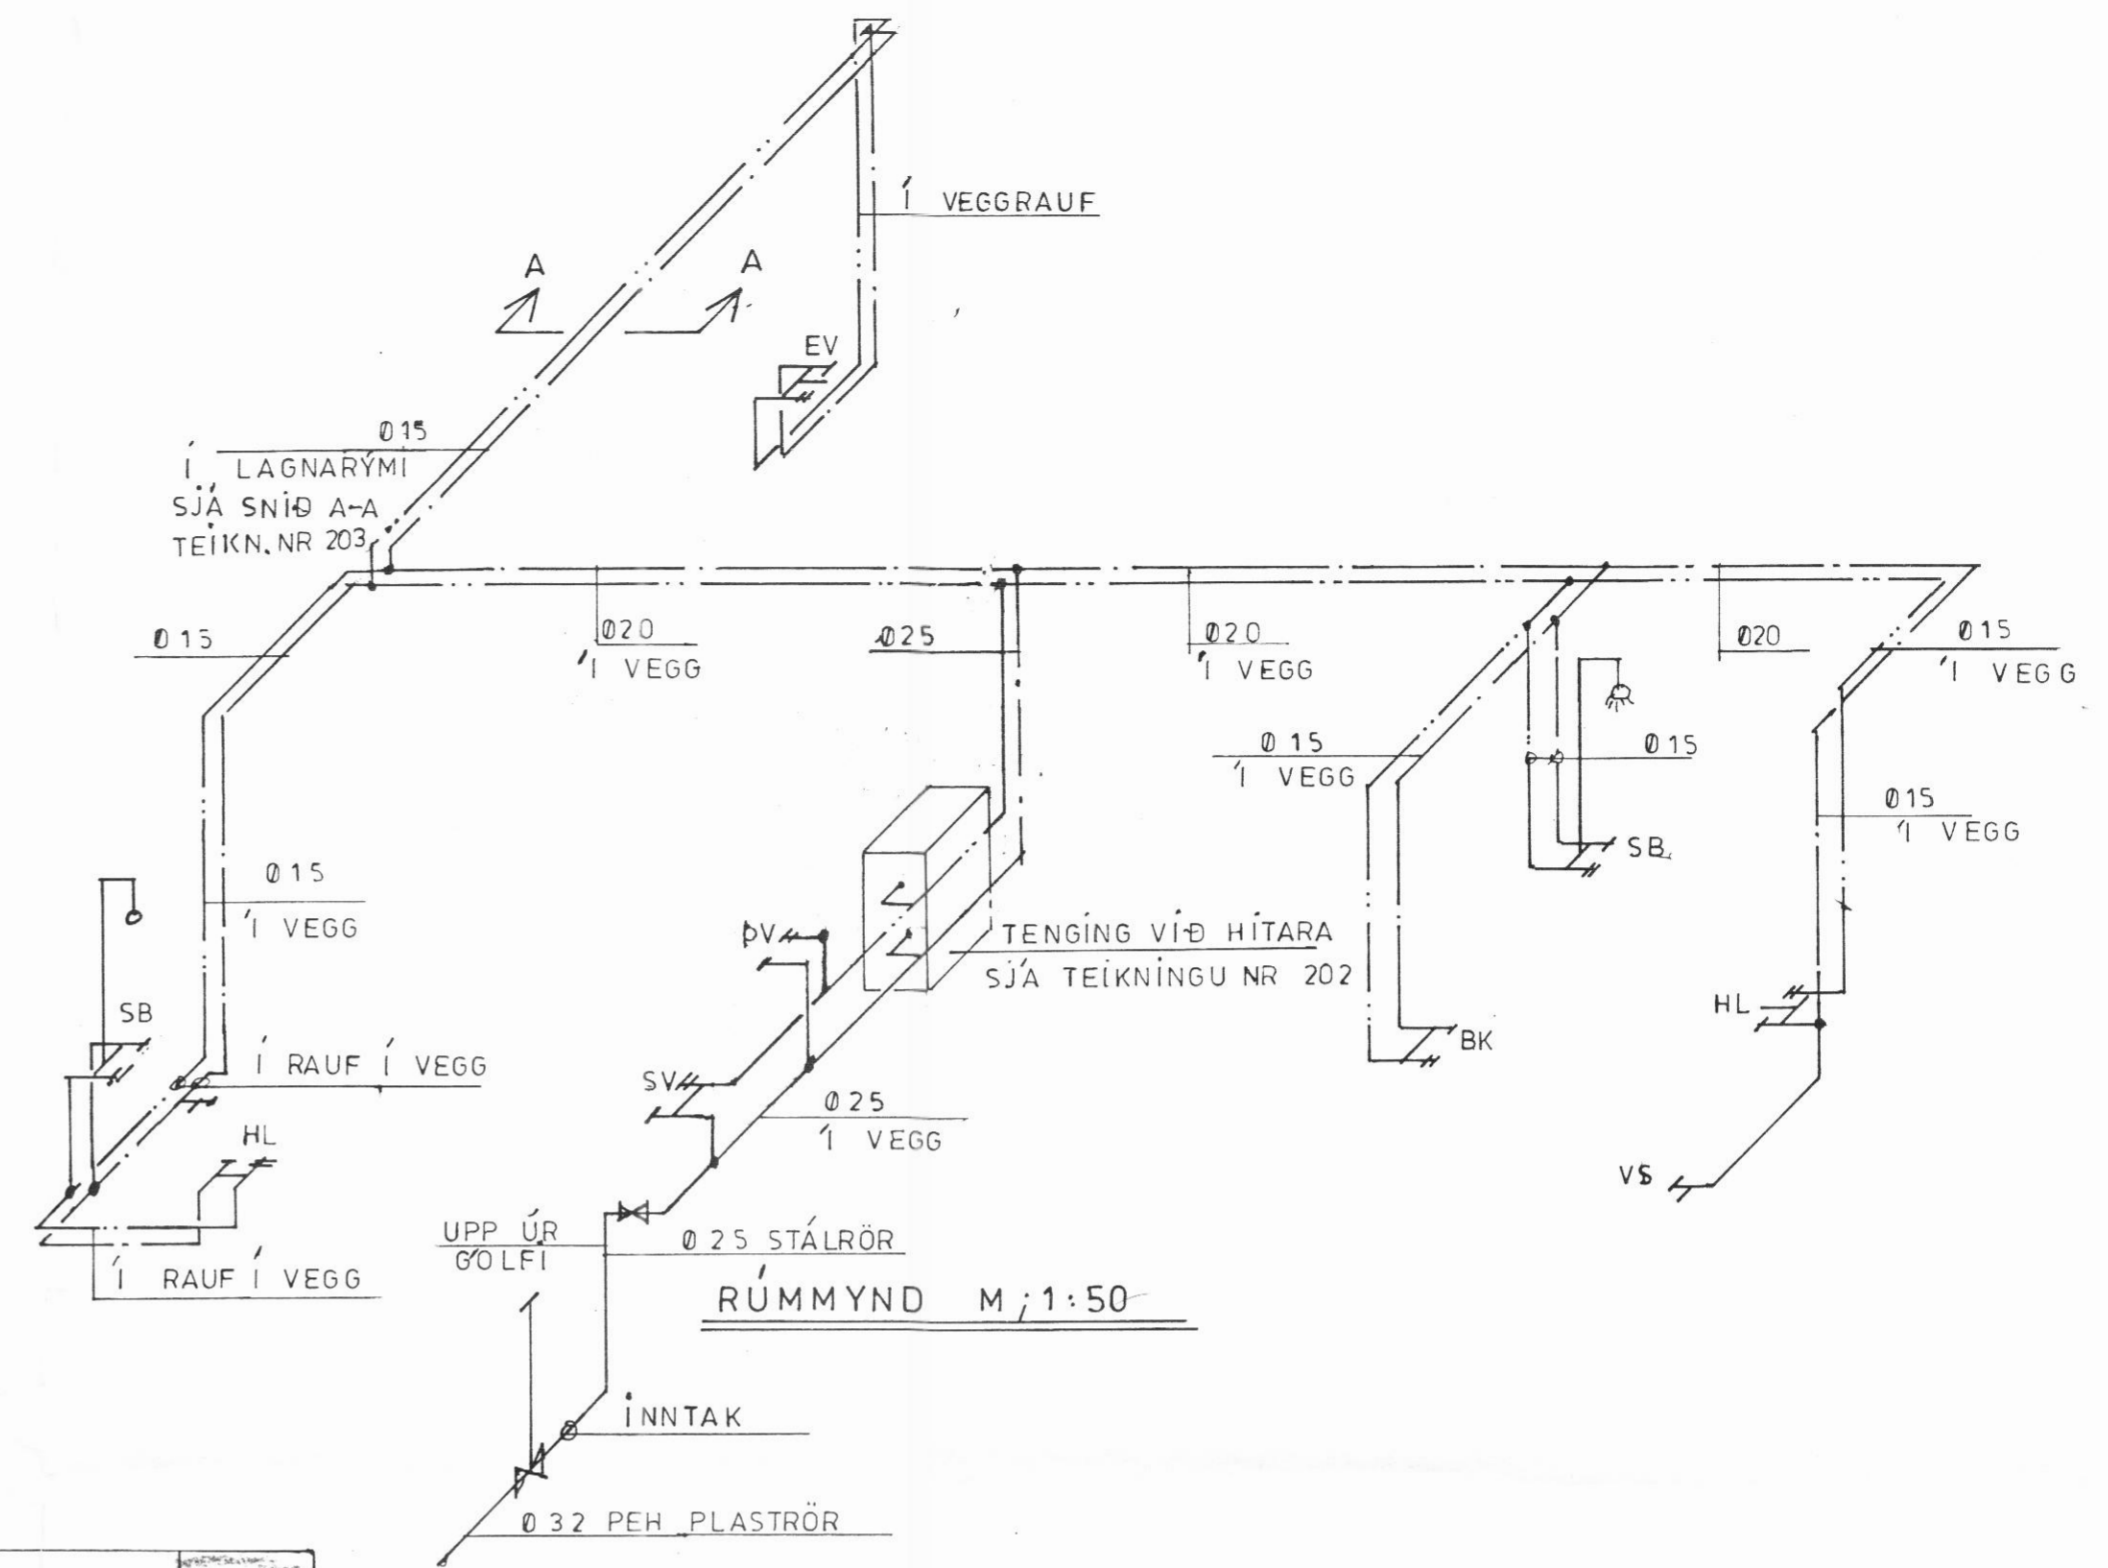

RÚMMYND M : 1:50

Skýringar:

Pípur eru galv. stálrör samkvæmt DIN 2440
 Kaldavatsleiðslur skal vefja með sísalpappe.
 Allar pípur skal einangra með glerullarhólkum eða
 tilsværandi viðurkenndri einangrun.
 Gæta skal þess vandlega að eðlileg þennsla hindrist ekki.
 Þrýstiprófa skal kerfið með köldu vatni undir þrýstingi
 sem sé tvöfaldur þrýstingur á kalda vatninu þó minnst 8 kp/cm².
 Vinna og efni sé í samræmi við ísl. stæðla um vatnslagnir
 IST 65 og 67.

VERKHÖNNUN 
 VERKFRÆÐI- OG TEIKNISTOFA
 ÁRMÚLA 21 REYKJAVÍK SÍMÍ 91-39900
 Verk nr. 330 Teiknað:
 Teikn. nr. 204 Hannað:
 Mælikv.: 1:50 Samþykkt: *[Signature]*
 Dags. OKT. 1989 Breytt:
 Verkefni: STÓRU HÁMUNDARSTAÐIR
 ÁRSKÓGGSHREPPÍ EYJAFÍRÐI
 Heiti teikn.: NEYS LUVATNSKERFI