


GRUNNMYND KJALLARA mkv. 1:100



SNEIÐING A-A MKV 1:50

BYGGINGAFULLTRÚI

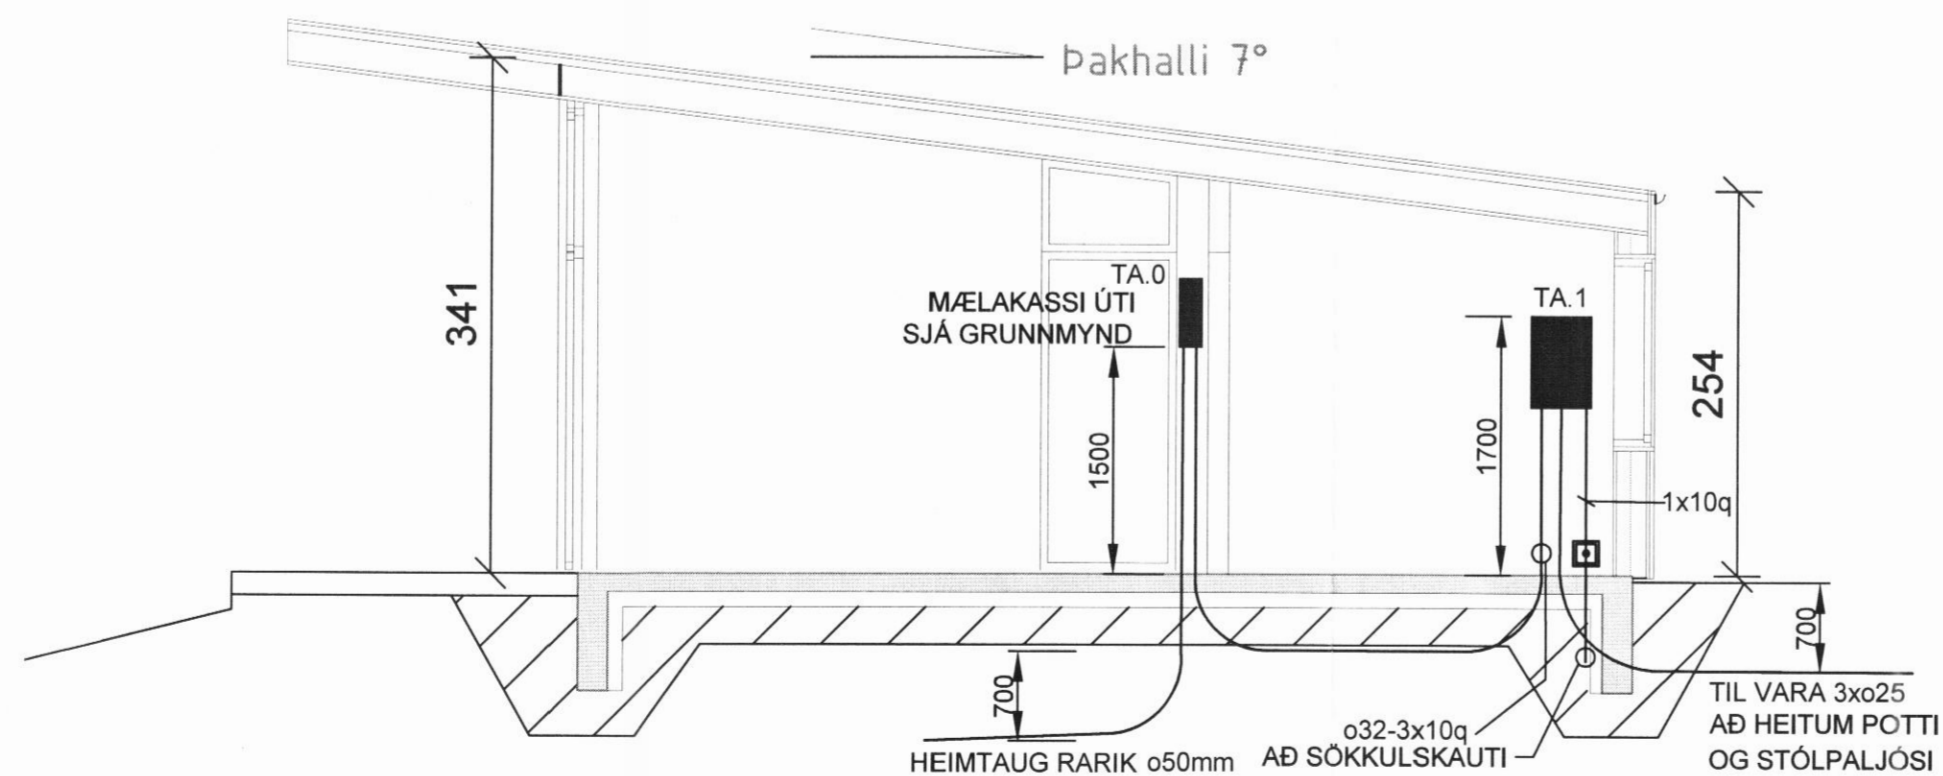

Hönnunarstjóri Haukur Ásgeirsson verkfræðingur  
kt. 130958 3899 *Haukur Ásgeirsson*

Br.	Dags.	Breyting	Br.	Sp.

STEKKJAHOT, SVARVARÐARDAL  
Íbúðarhús  
RAFLAGNIR  
GRUNNMYND KJALLARI OG SNEIÐING

**BYKO** RAFLAGNATEIKNINGAR

Ljóstækni ehf. Magnús Siguróddsson rafmagnstækni- og ljóstækni-  
löggr. raflagnahönnuður  
Sóltúni 28, 105 Reykjavík, kt. 011241 7519  
GSM: 896 0559, tölvupóstur: mgs@simnet.is

Hannað: MS	Teiknað: MS	Yfirfarið: MS
------------	-------------	---------------

Samþykkt: *Magnús Siguróddsson* Kt.: 011241 7519

Tölvuskrá: LT-verk\Útgefin gögn\LT2016\BYKO\Stekkjahot

Mkv. 1:50	Blaðstærð: A2
-----------	---------------

Dags. 14.10.2016	Nr: LT121016	2/4
------------------	--------------	-----