



GRUNNMYND  
MKV.: 1:50

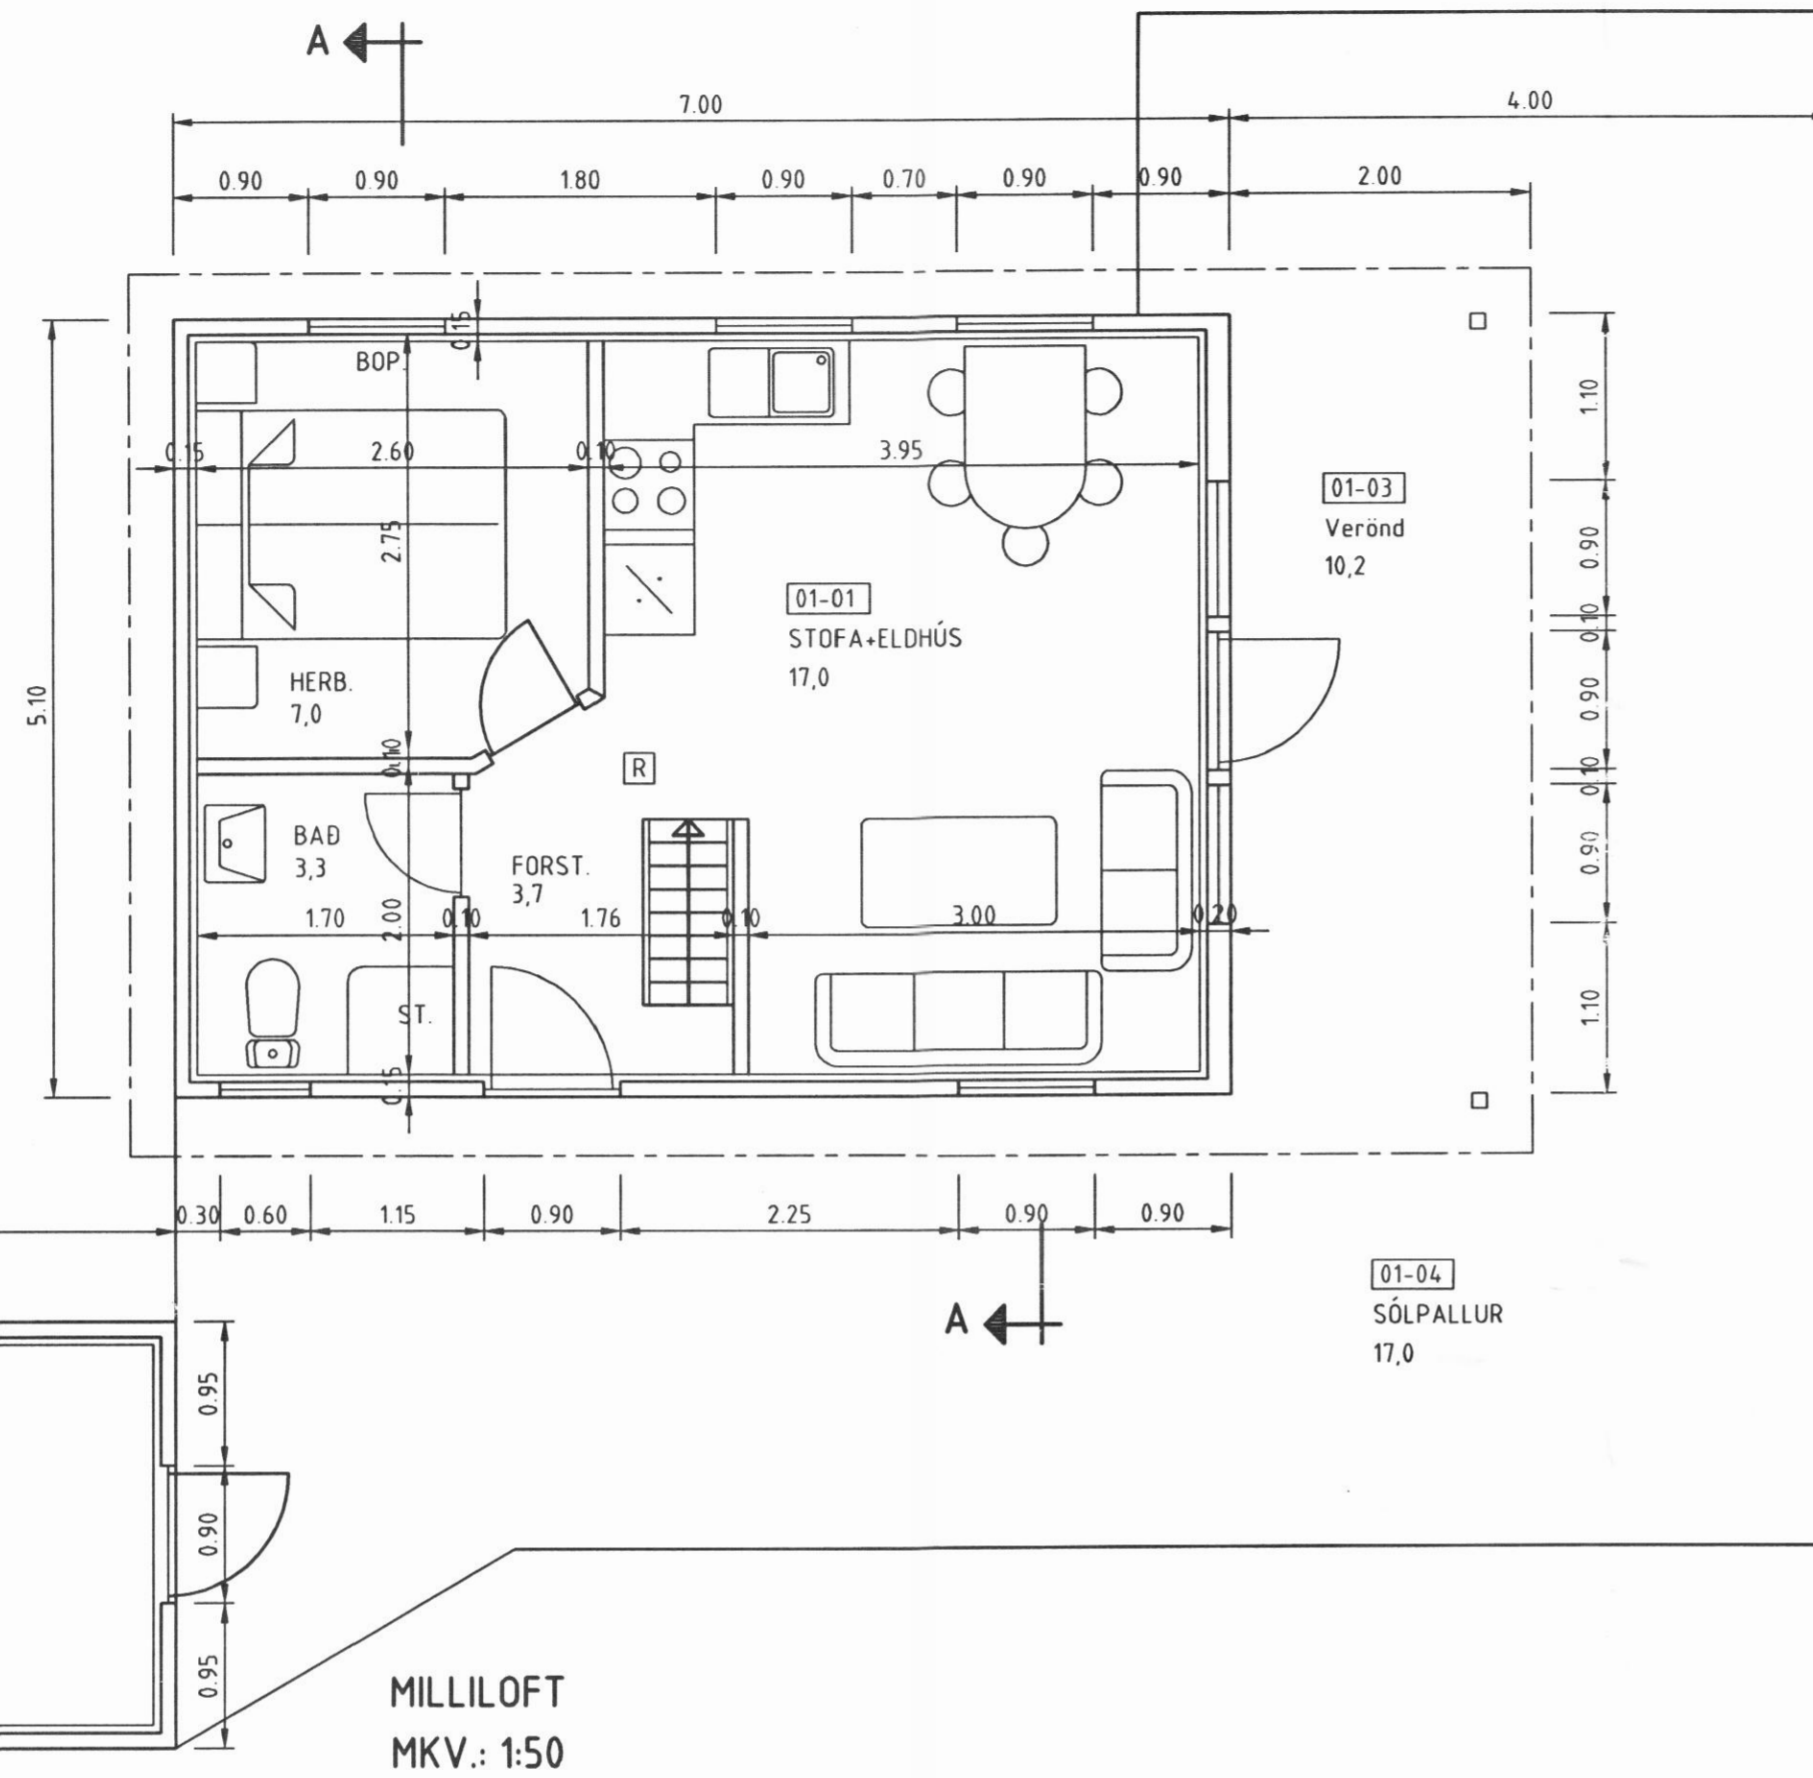

SNID A  
MKV.: 1:50

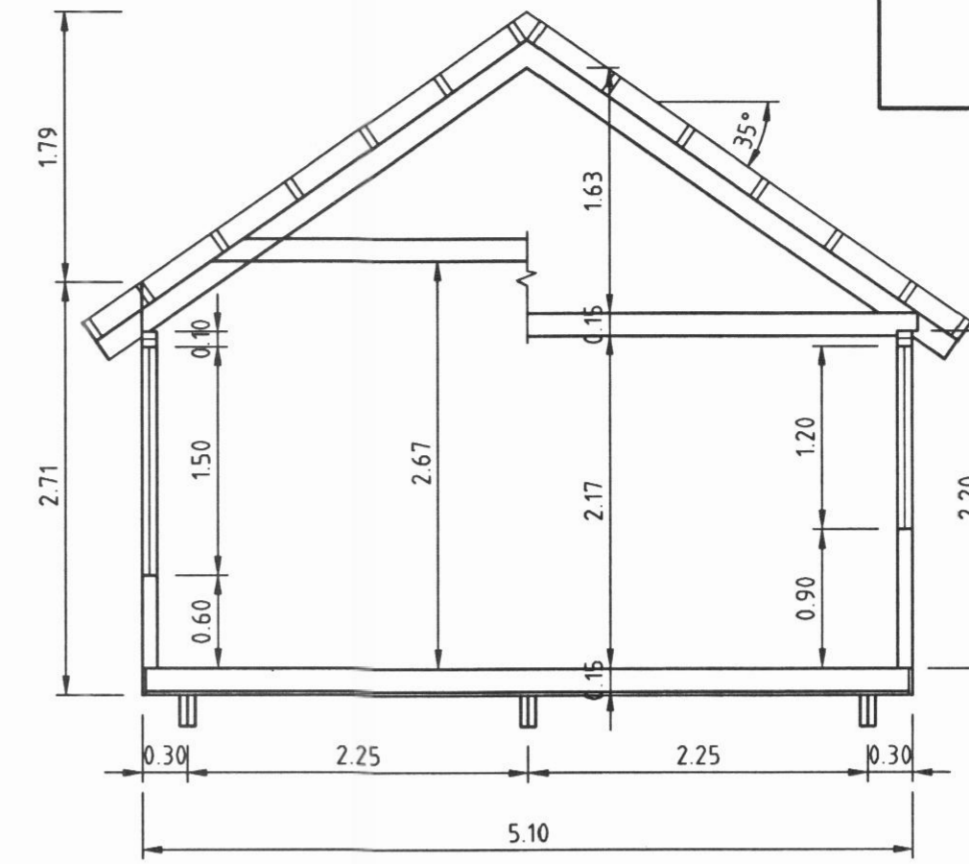

9/5 '06



ADALUPPDRÁTTUR  
SUMARHÚS Á LÓÐ NR. 1 Í LANDI STÆRRI ÁRSKÓGAR  
DALVÍKURBYGGÐ

EFNI:  
GRUNNMYND  
SNID A

TEIKN: YFIRF.:  
ADAM.  
DAGS: NR.:  
APRÍL '01 106-00-01  
MKV.:  
1:50

01-01 - 01-02 S.HÚS  
01-03 VERÖND

ÖRKIN.  
TEIKNISTOFA.

ÓSEYRI 18.  
AKUREYRI.  
SÍMI 462-1828.

ADAM TRAUSTASON.  
BYGGINGAVERKFRÆÐINGUR

*Adam*  
10668-4819