



9.5'01.

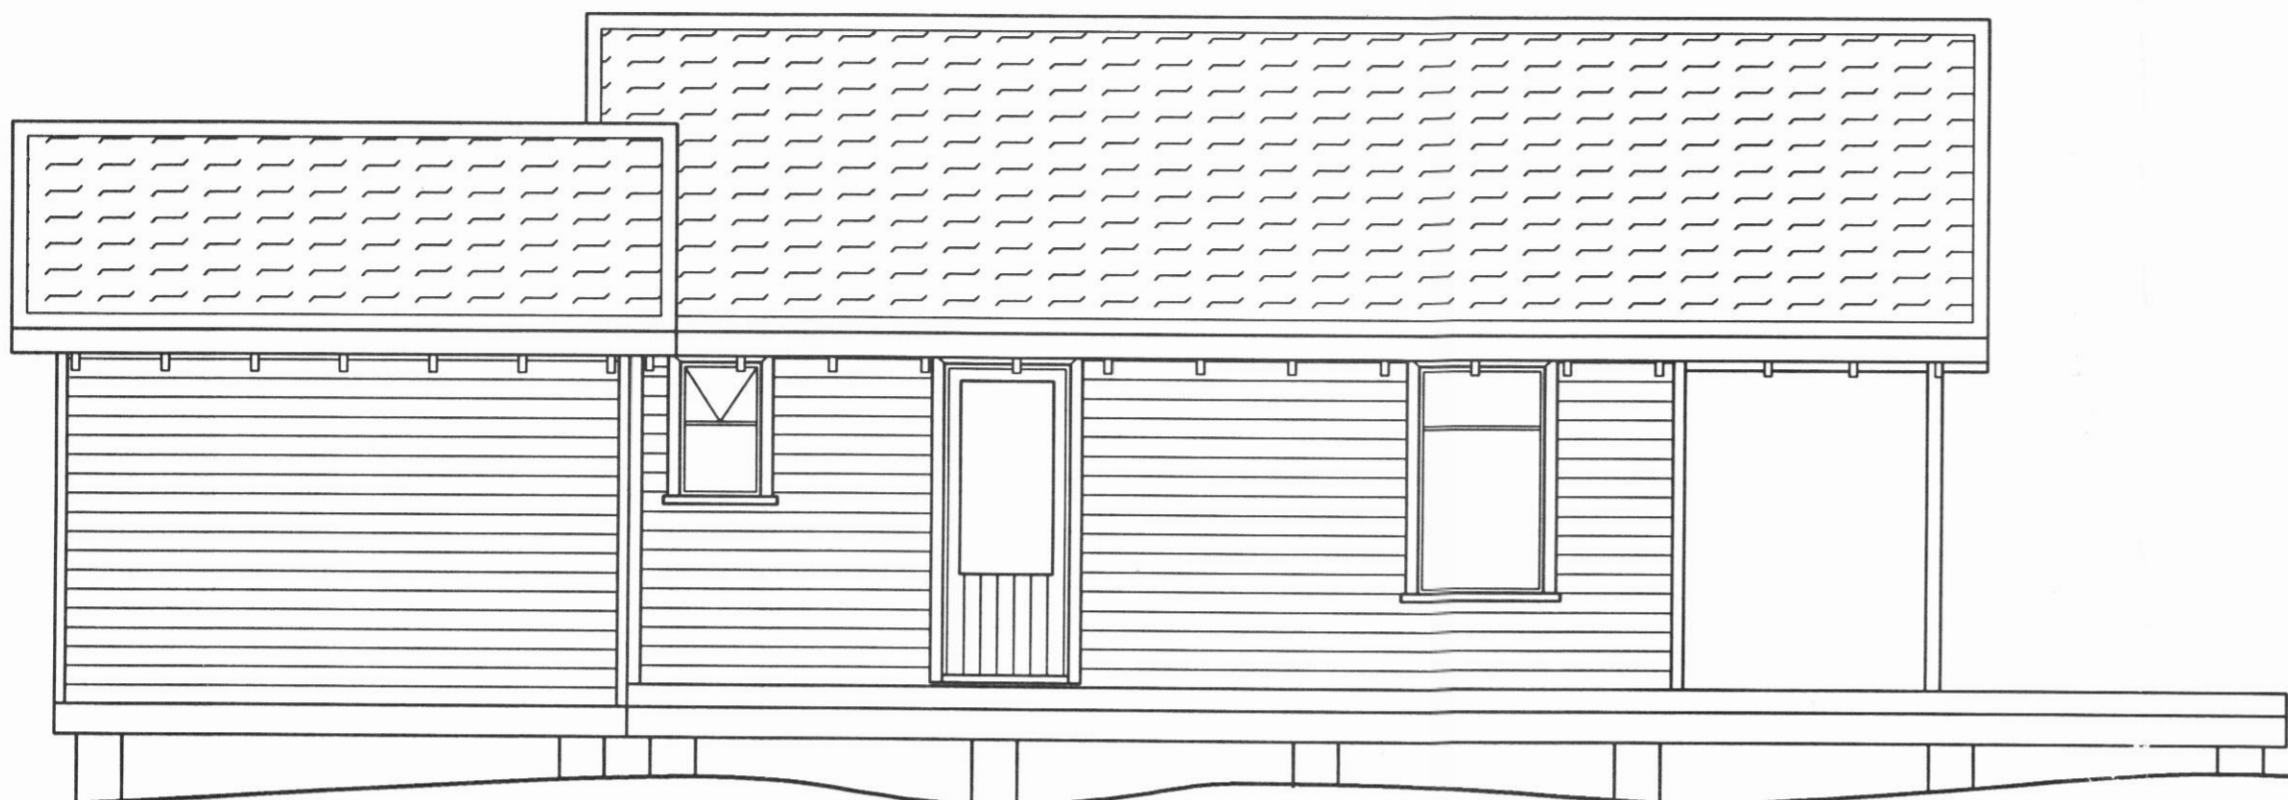


SUDUR



AUSTUR

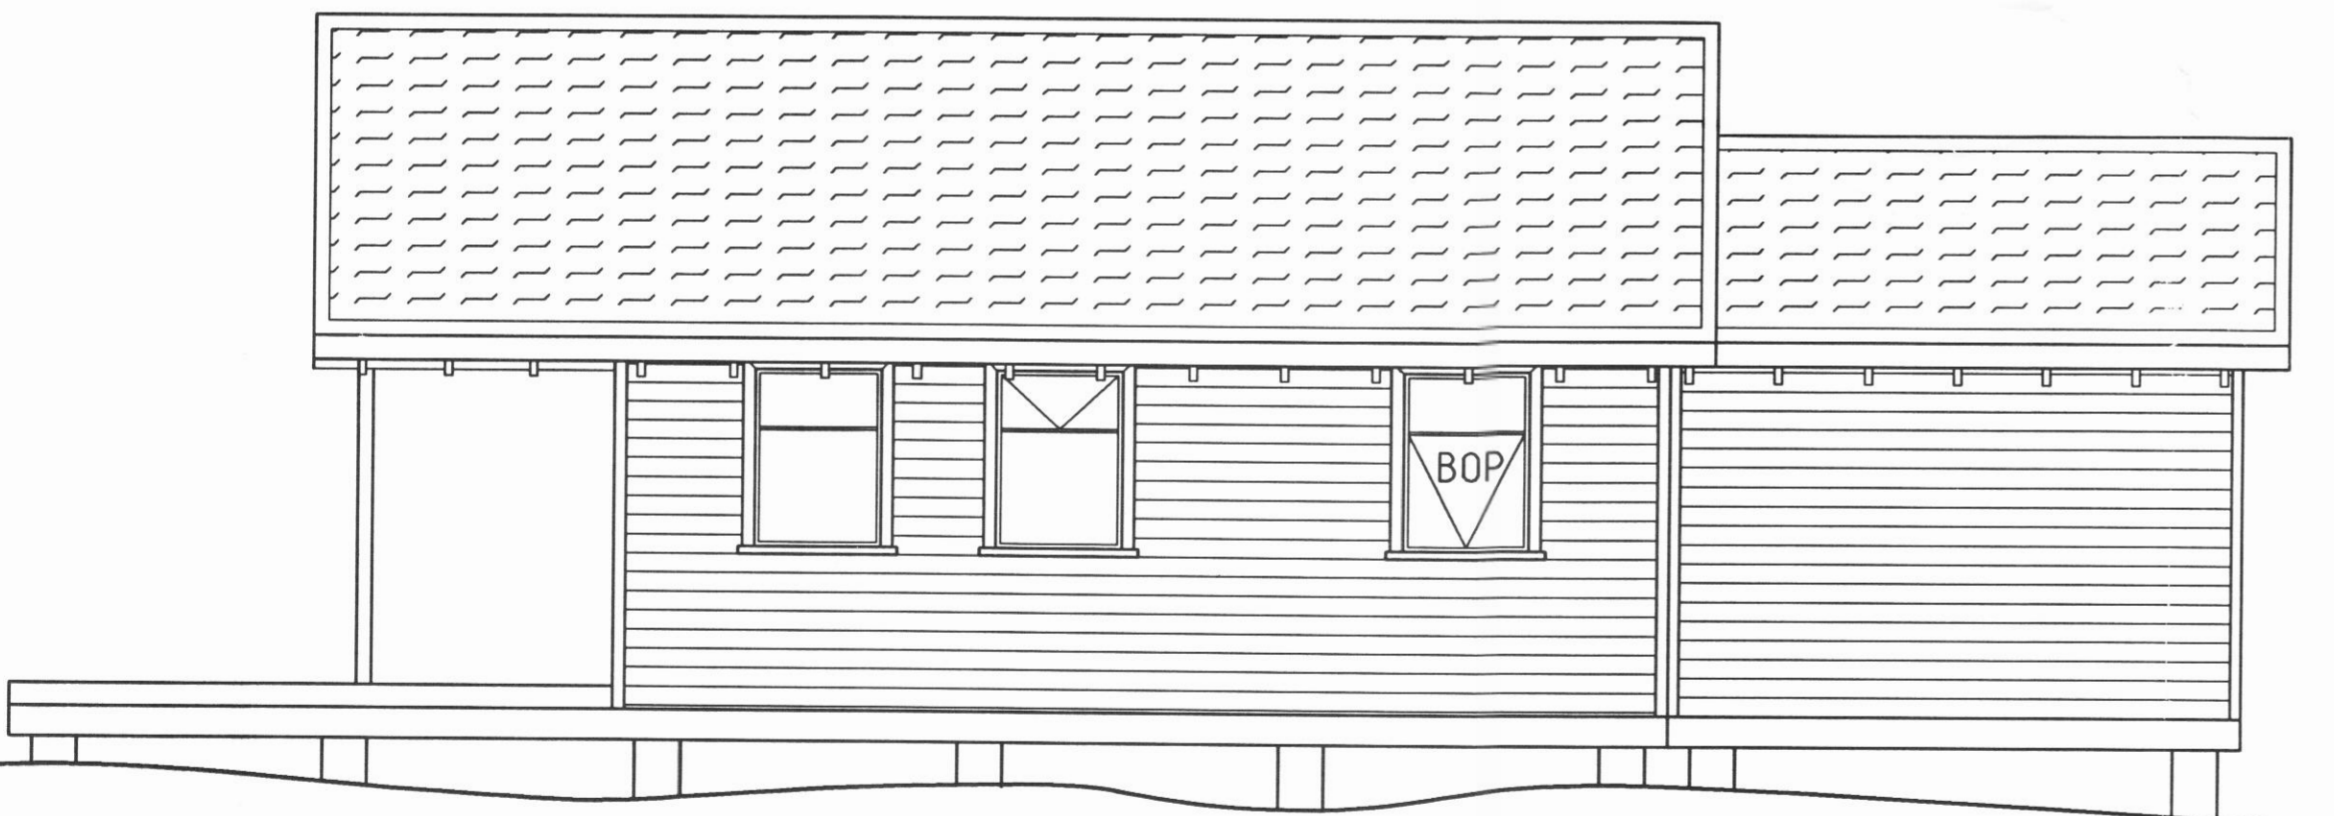

NORÐUR

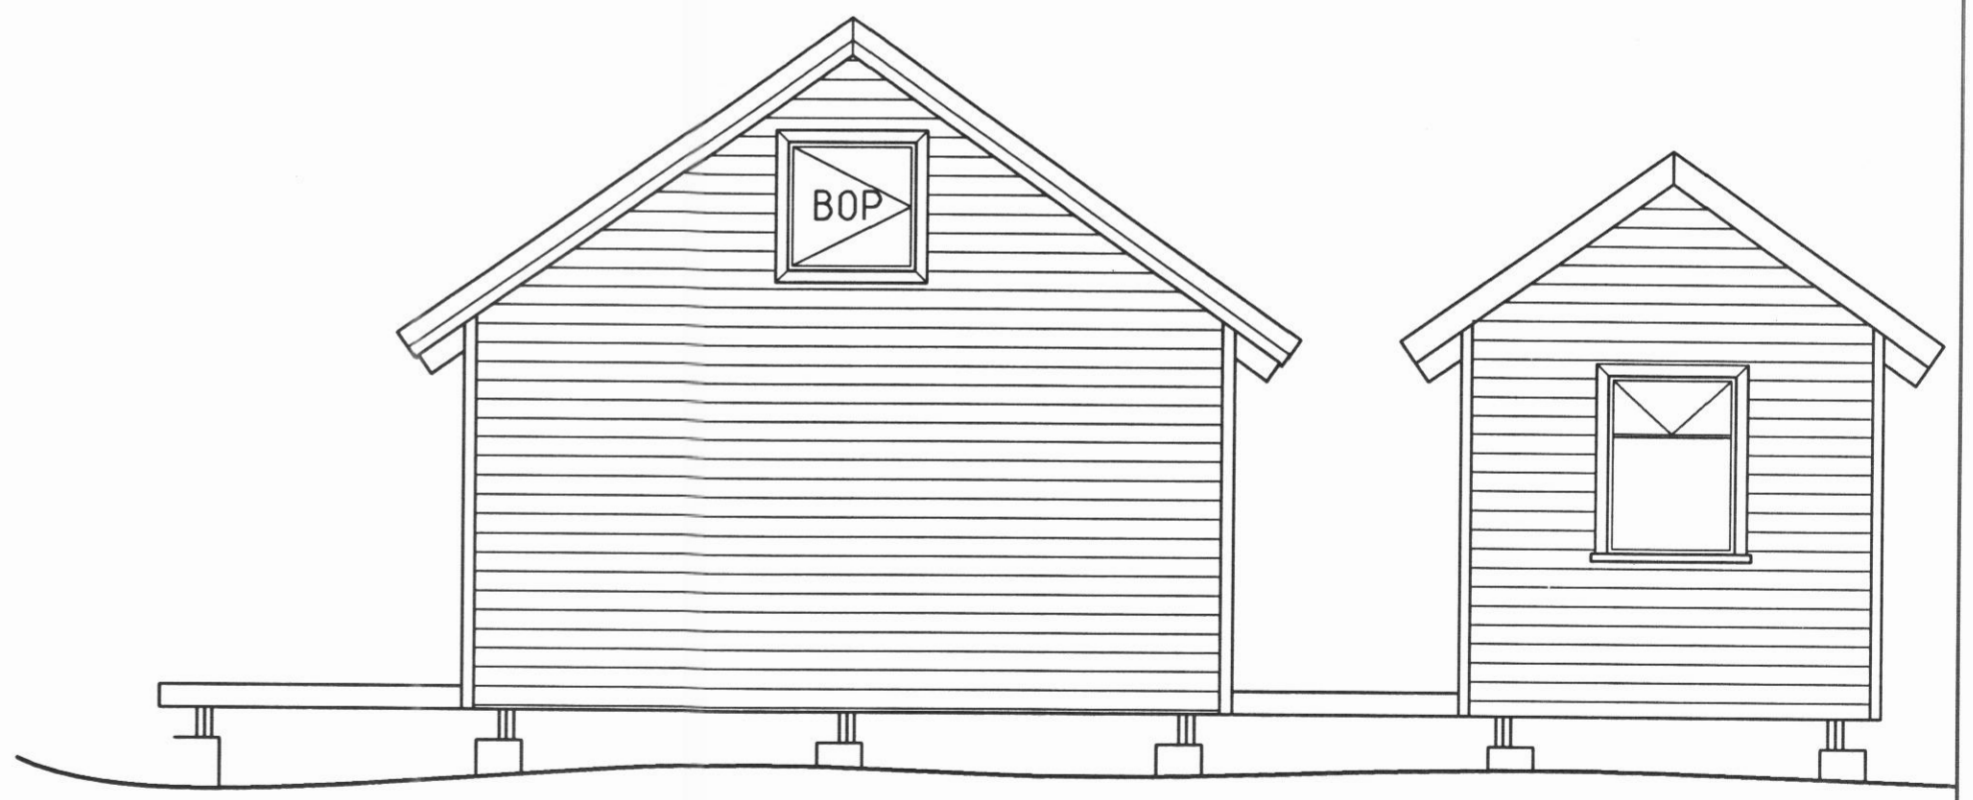

VESTUR

ADALUPPDRÁTTUR
SUMARHÚS Á LÖÐ NR.1 Í LANDI STÆRRI ÁRSKÓGAR,
DALVÍKURBYGGÐ

EFNI:
ÚTLIT.

TEIKN: YFIRF.:
ADAM.
DAGS: NR.:
APRÍL '01 106-00-02
MKV.:
150

ÖRKIN.
TEIKNISTOFA.

ÓSEYRI 18.
AKUREYRI.
SÍMI 462-1828.

ADAM TRAUSTASON.
BYGGINGAVERKFRÆÐINGUR. *Adam T*
110665-4819