





GRUNNMYND SPERRA 1 : 50.

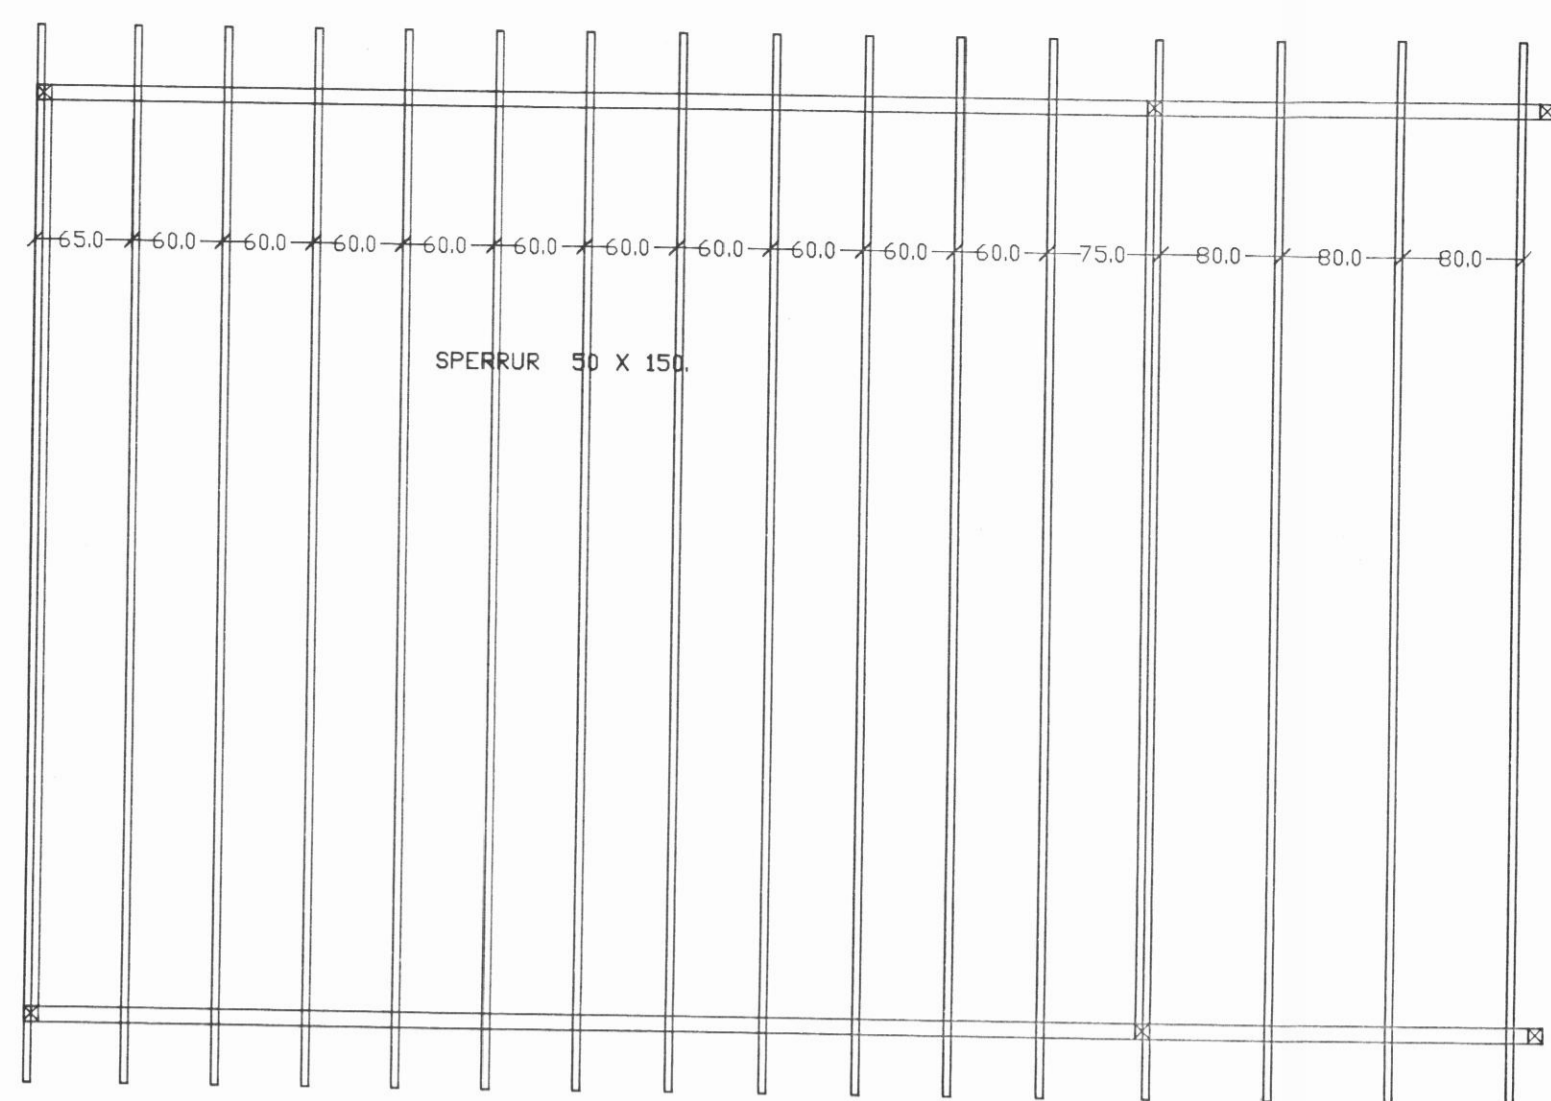

GRUNNMYND GÓLFBITA 1 : 50.

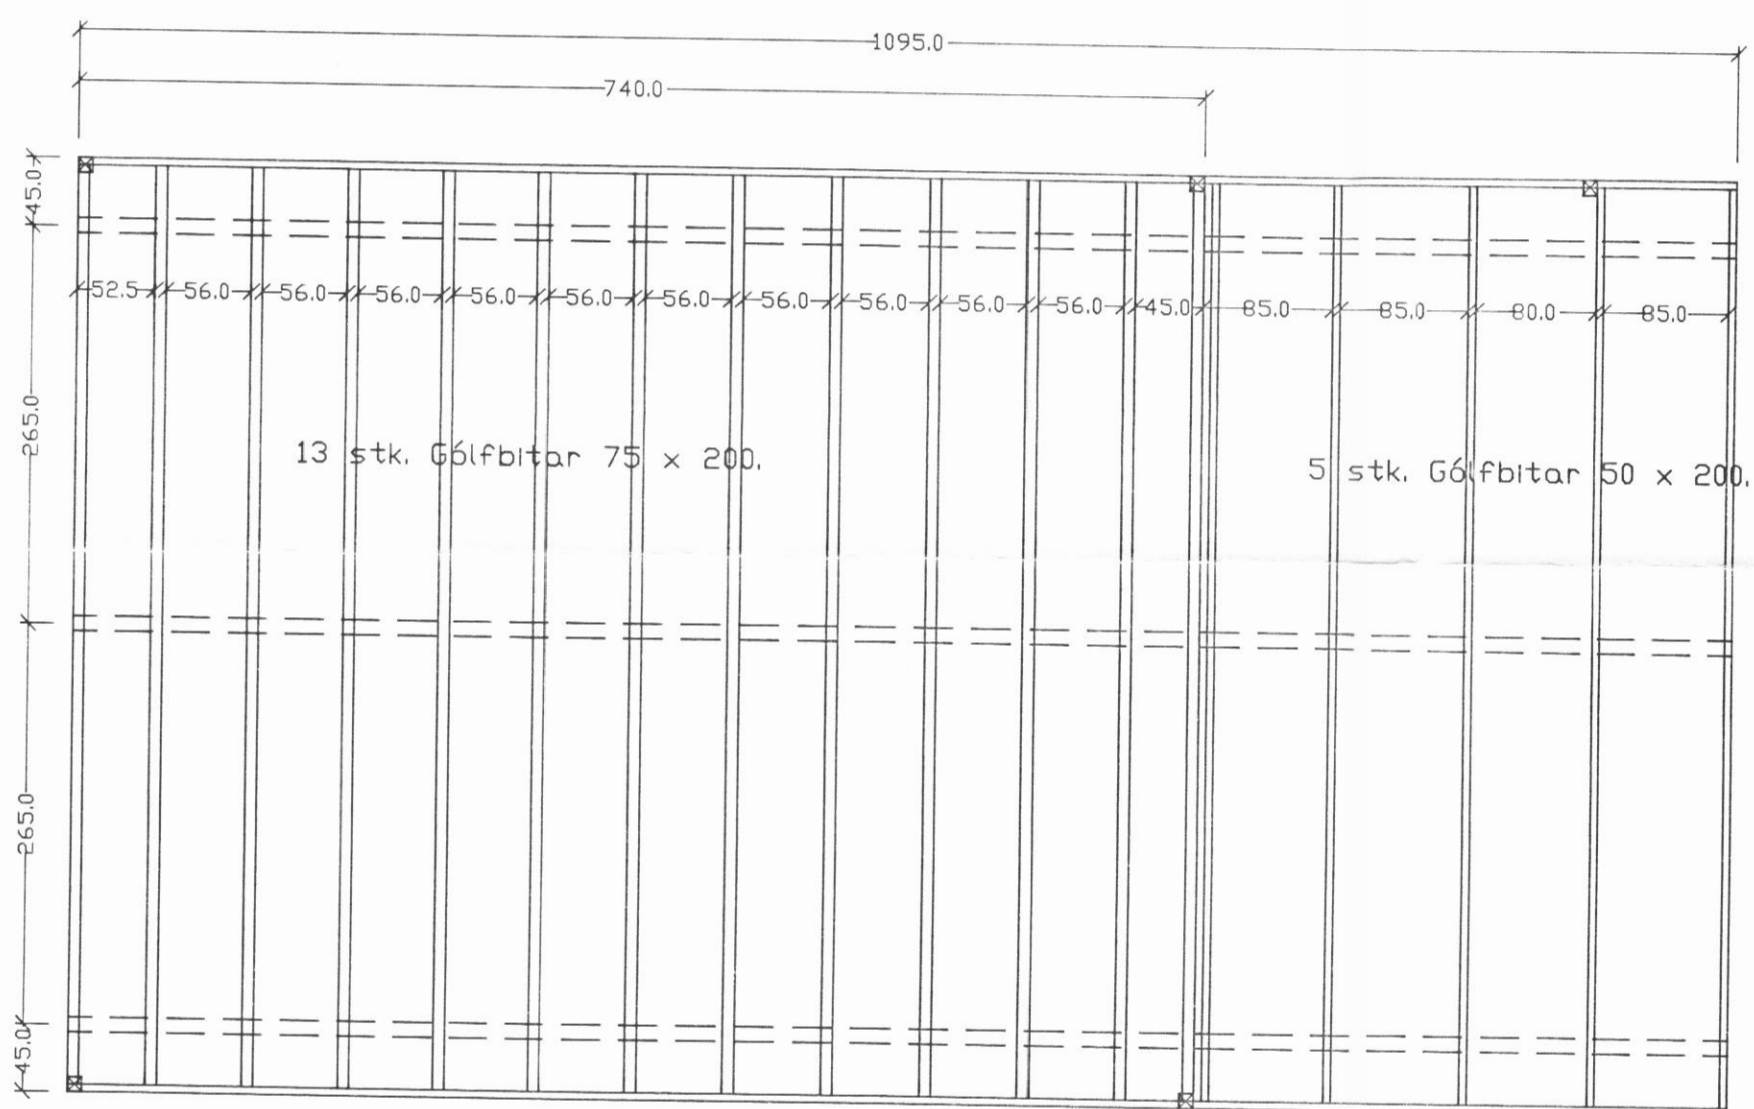

STÓLPAPLAN 1 : 50.

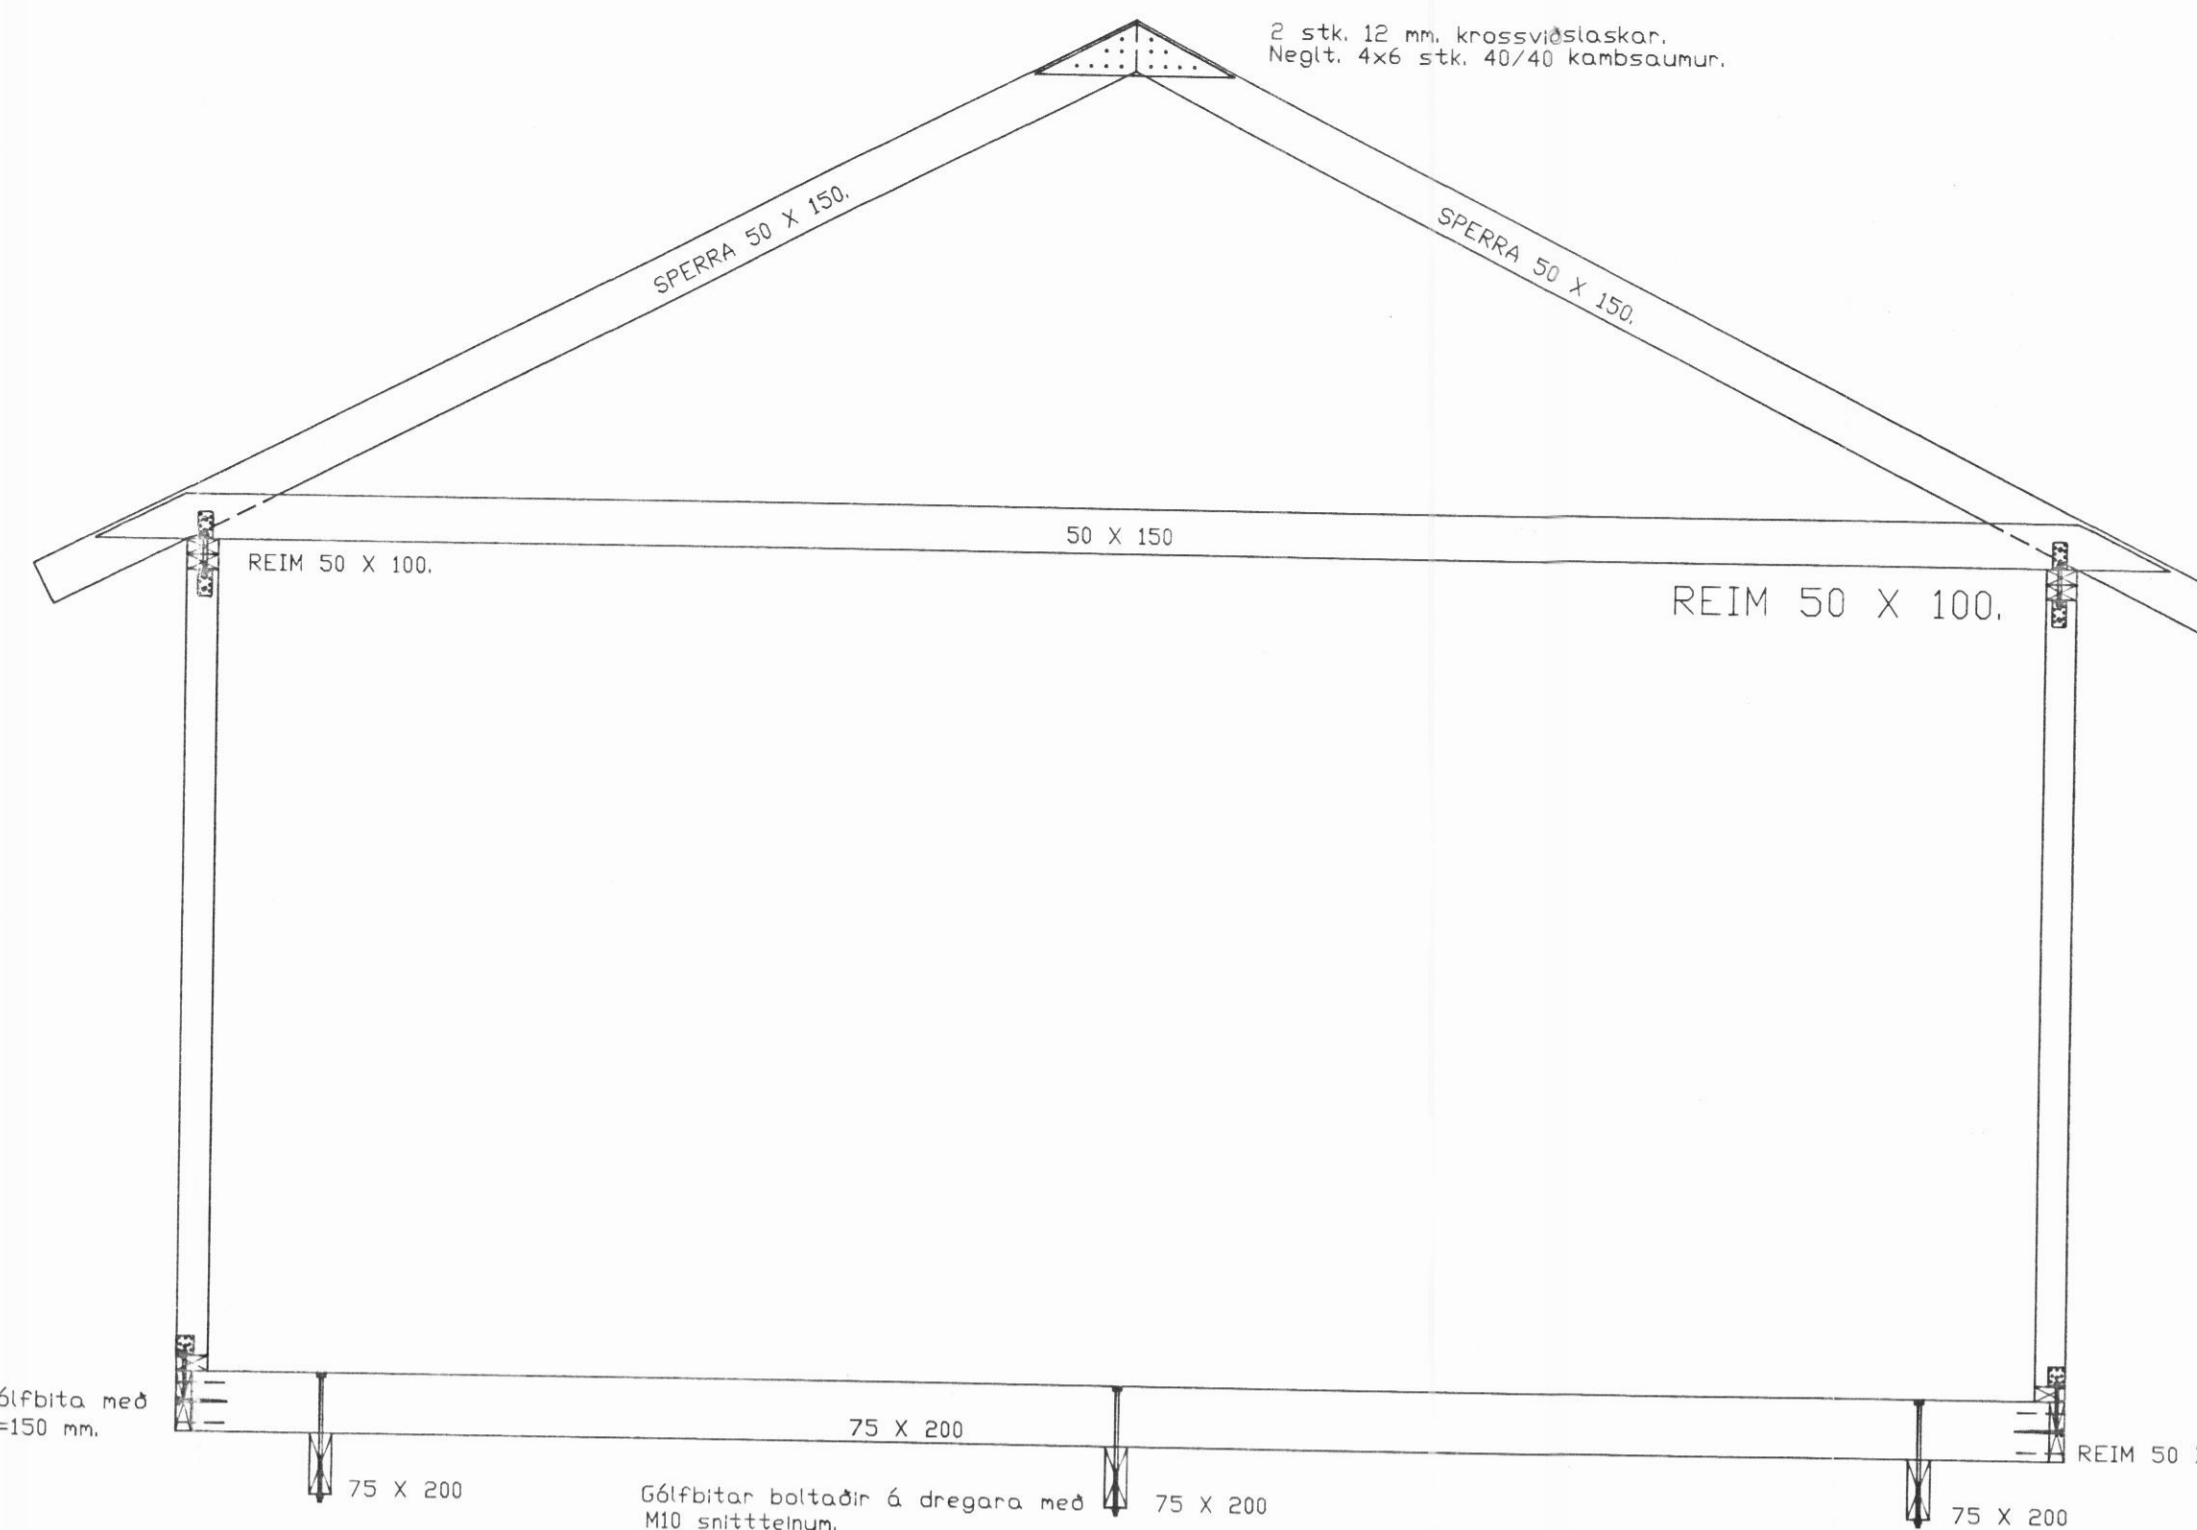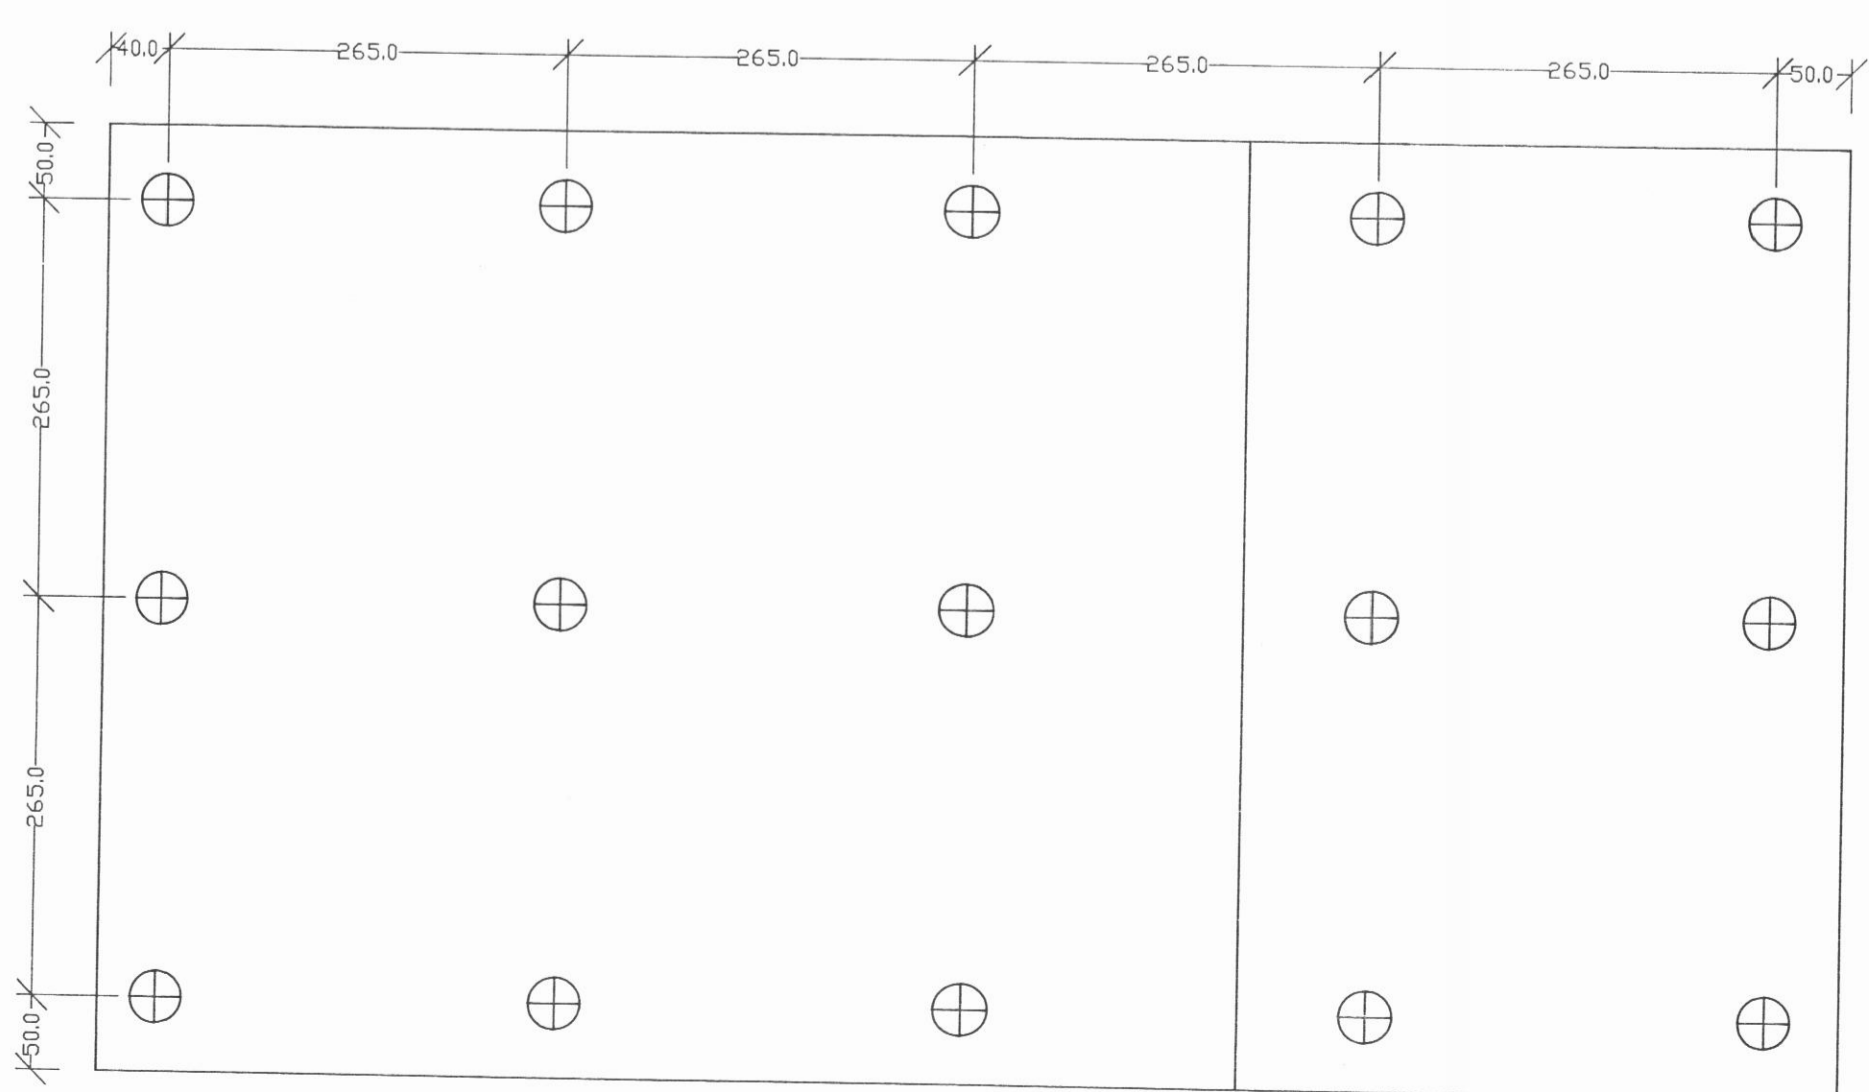

REIM 50 X 200.  
Reim skrúfuð á gólfbita með M10 tréskrúfum, L=150 mm.

Samsetning. 1:50.

SKÝRINGAR:

Burðarviðir skulu vera úr gaðaflokki I20.  
Undir boltarar sem herðast að timbri komi  
0 40 mm skinna.  
Allar súlur eru 100x100 mm.  
Öll ónefnd mál eru í sentimetrum.

SKÝRING BYGGINGARHLUTA:

ÞAK:  
Litað þakstól.  
Þakpappi.  
1x5' heiklaðning, Shver röð negld með 3x100 mm saum,  
fyrir þakstól og stíflingu.  
50x150 mm spennur.  
150 mm steinull.  
0.15 mm plast.  
Panell.

ÓTVEGGIR:  
20 mm notaður panell.  
20 mm listar.  
12 mm krossviður, heiklaðning til stíflingar á grind.  
50x100 mm grind.  
100 mm steinull.  
0.15 mm plast.  
Panell.

GÓLF:  
22.5 mm spónparket.  
0.15 mm plast.  
75x200 mm gólfbitar.  
150 mm steinull.  
12 mm alúborið msonit.

UNDIRSTÖÐUR:  
75x200 mm dregara.  
Rafmagnslínustaurar, mín. 120 cm djúpt.

G			
F			
E			
D			
C			
B			
A	ÞS	09.05.1994.	
	tekið.	dag.	breytingar.

Leiðréttingar.	
Verkefni:	Sumarhús Ytri-Vík.
Byggingaraðili:	Katla hf. Melbrún 2. 621 Dalvík.
Teikning:	Stólpa-, gólfbita- og sperruþlan, Samsetningar.
Hannað:	
Verkuðner:	
Kvarði:	1 : 50.
Dagsetning:	10.06.1994.
Teikning nr.:	94.10013.