
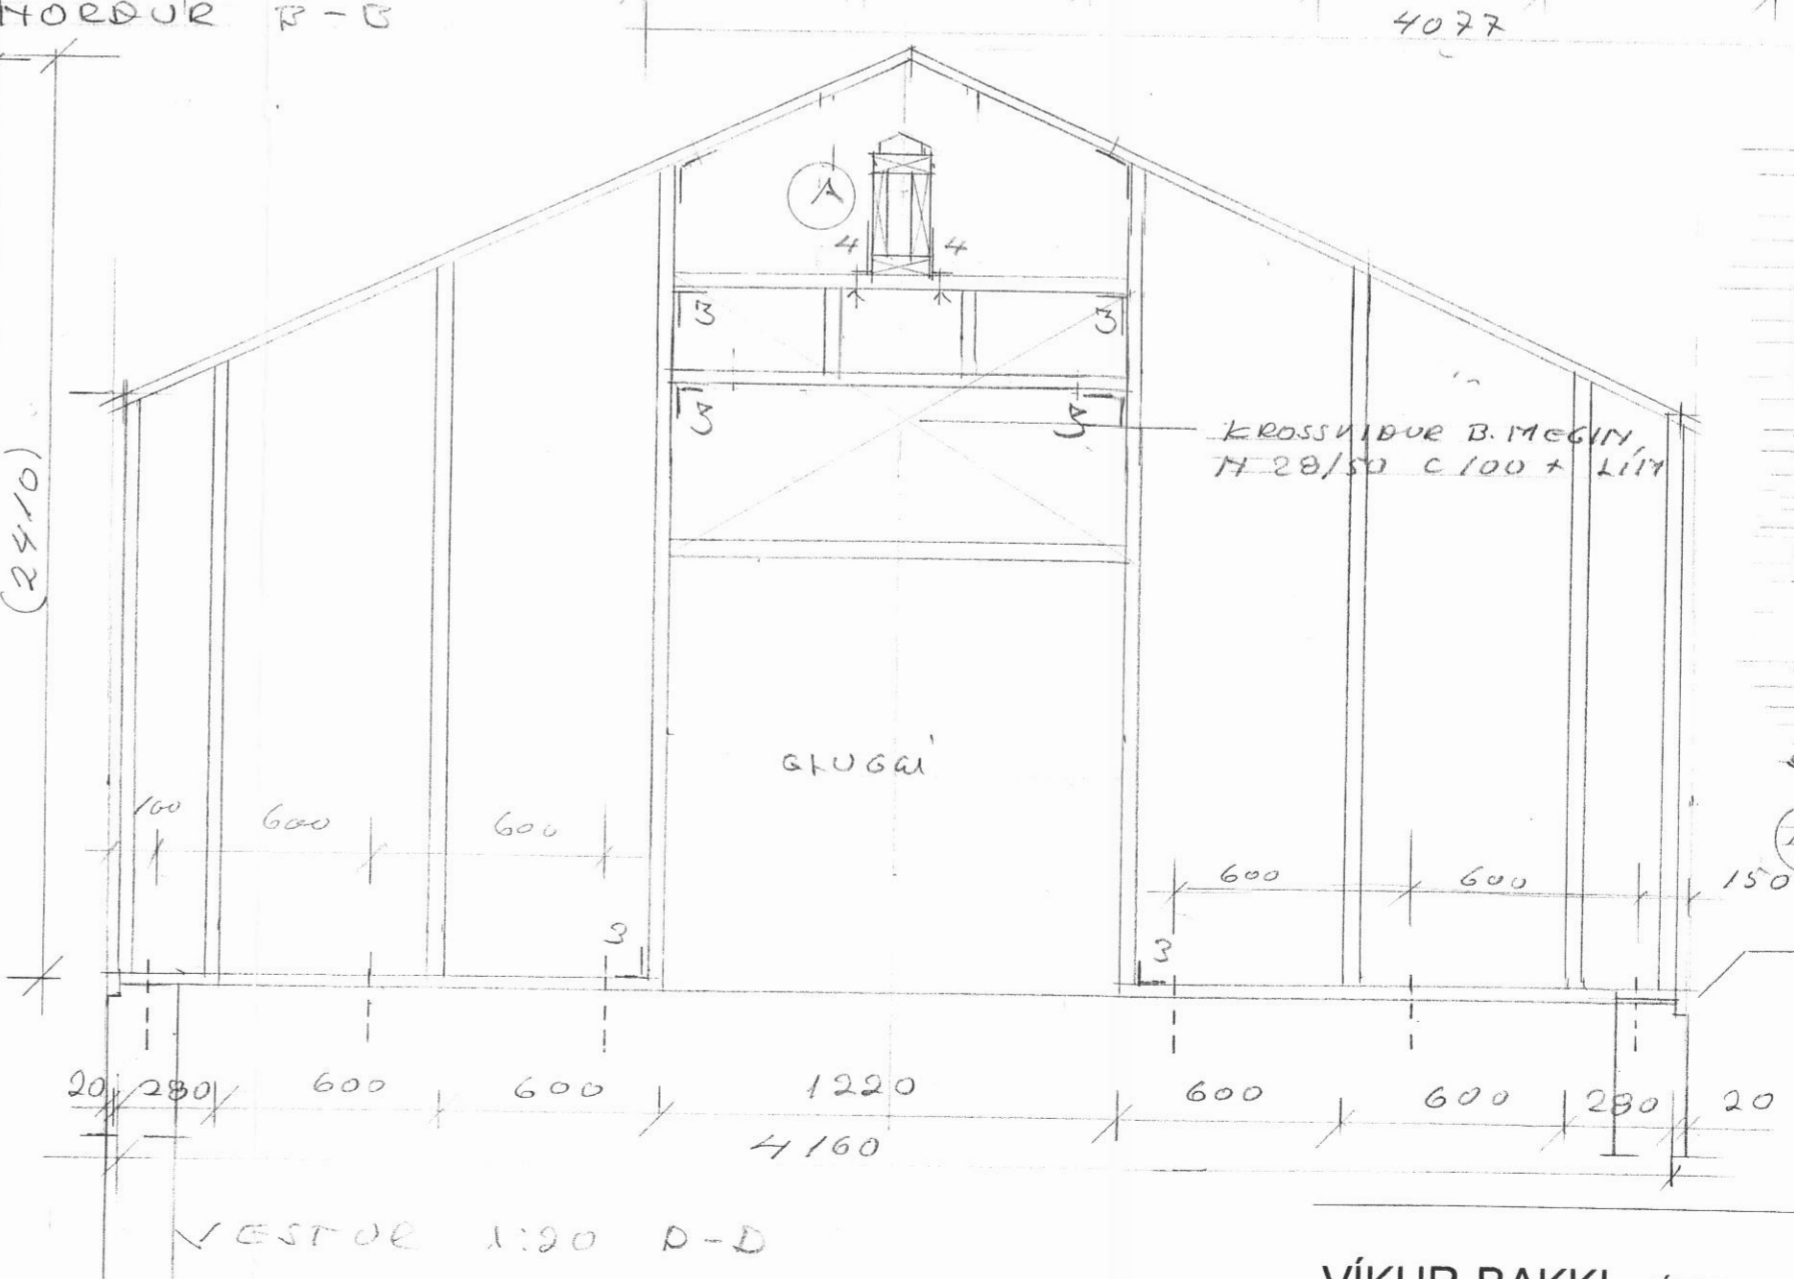


GRUNNMÝND GRUNNS 1:50 GRUNNMÝND ÞAKS 1:50

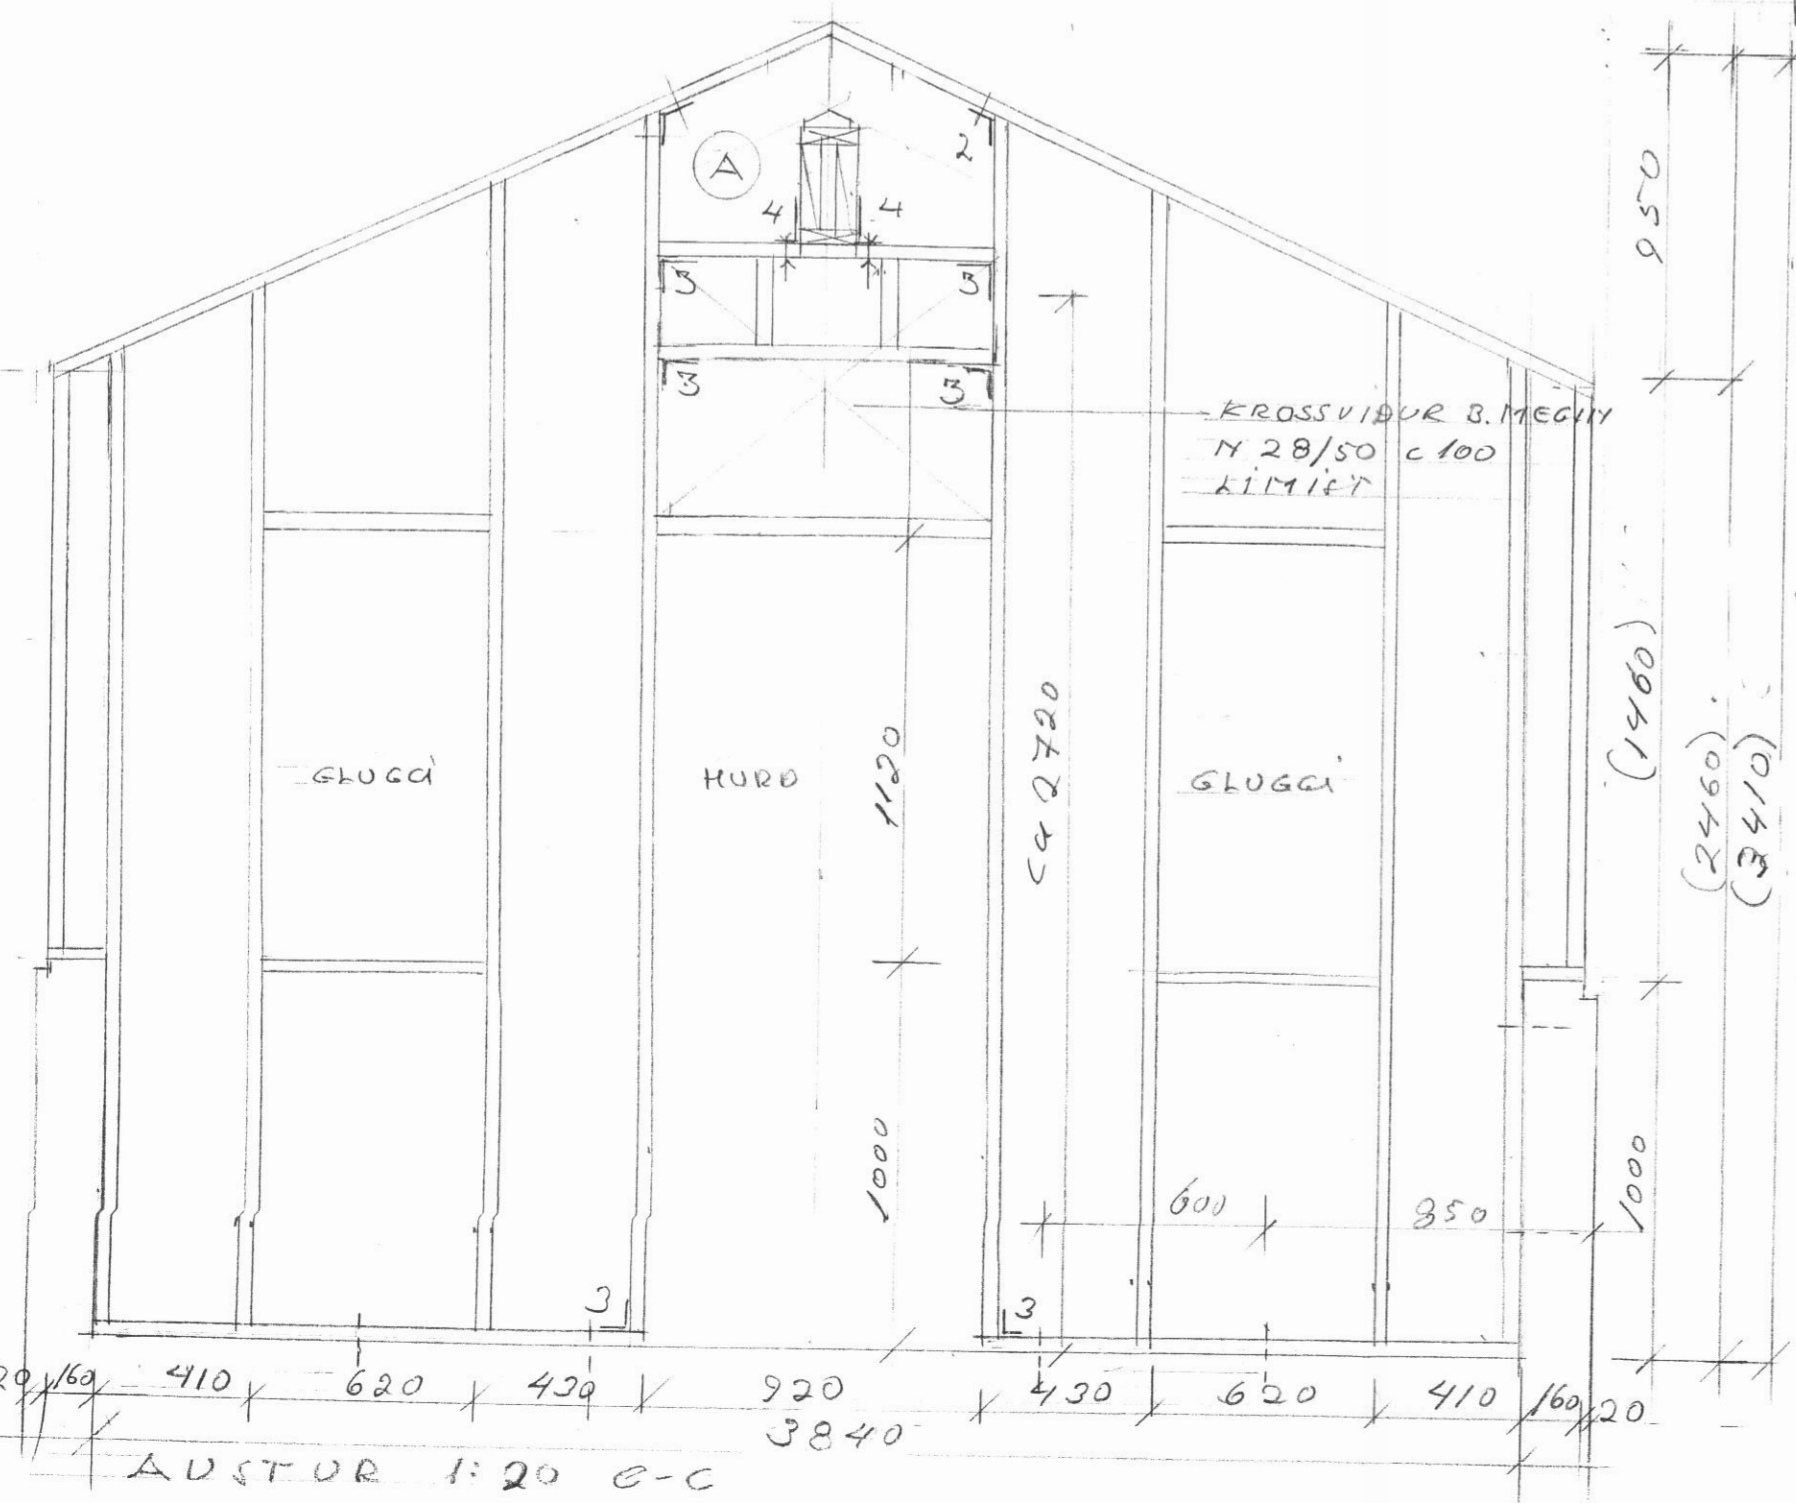

- SKYRINGAR
- ALMENNAR SJA ÞO
  - 1. TÁKNAR BMF 160x50x3x40  
M 6 BK 40/40 Í SPERÐU/SÍÐIÐ  
412 Í GEGNUM REIMAR
  - 2. BMF 40312 120x92x3x40  
M 6 BK 40/40 Í STOD OG REIT
  - 3. BMF 105 M 6 BK 40/40 Í STOD  
8 CM 40/40 Í REIM.
  - 4. BMF 160x50x3x40  
M 8 BK 40/60 Í ÞITA  
412 Í GEGNUM REIM
  - Ⓐ ÞITA ÞREIT 832012 M.
- ÚRTAK 22x22

VÍKUR-BAKKI, ÚTIGEYMSLA DALVÍKURBYGGÐ

ÞORÐARVÍKI NR. 801 MKV. 1:50, 1:20 AKUREYRI 16.04.2012 HAUKUR HARALDSSON KT 260938-2079