




Veggur 7, mkv 1:25 Ásýnd utanfrá

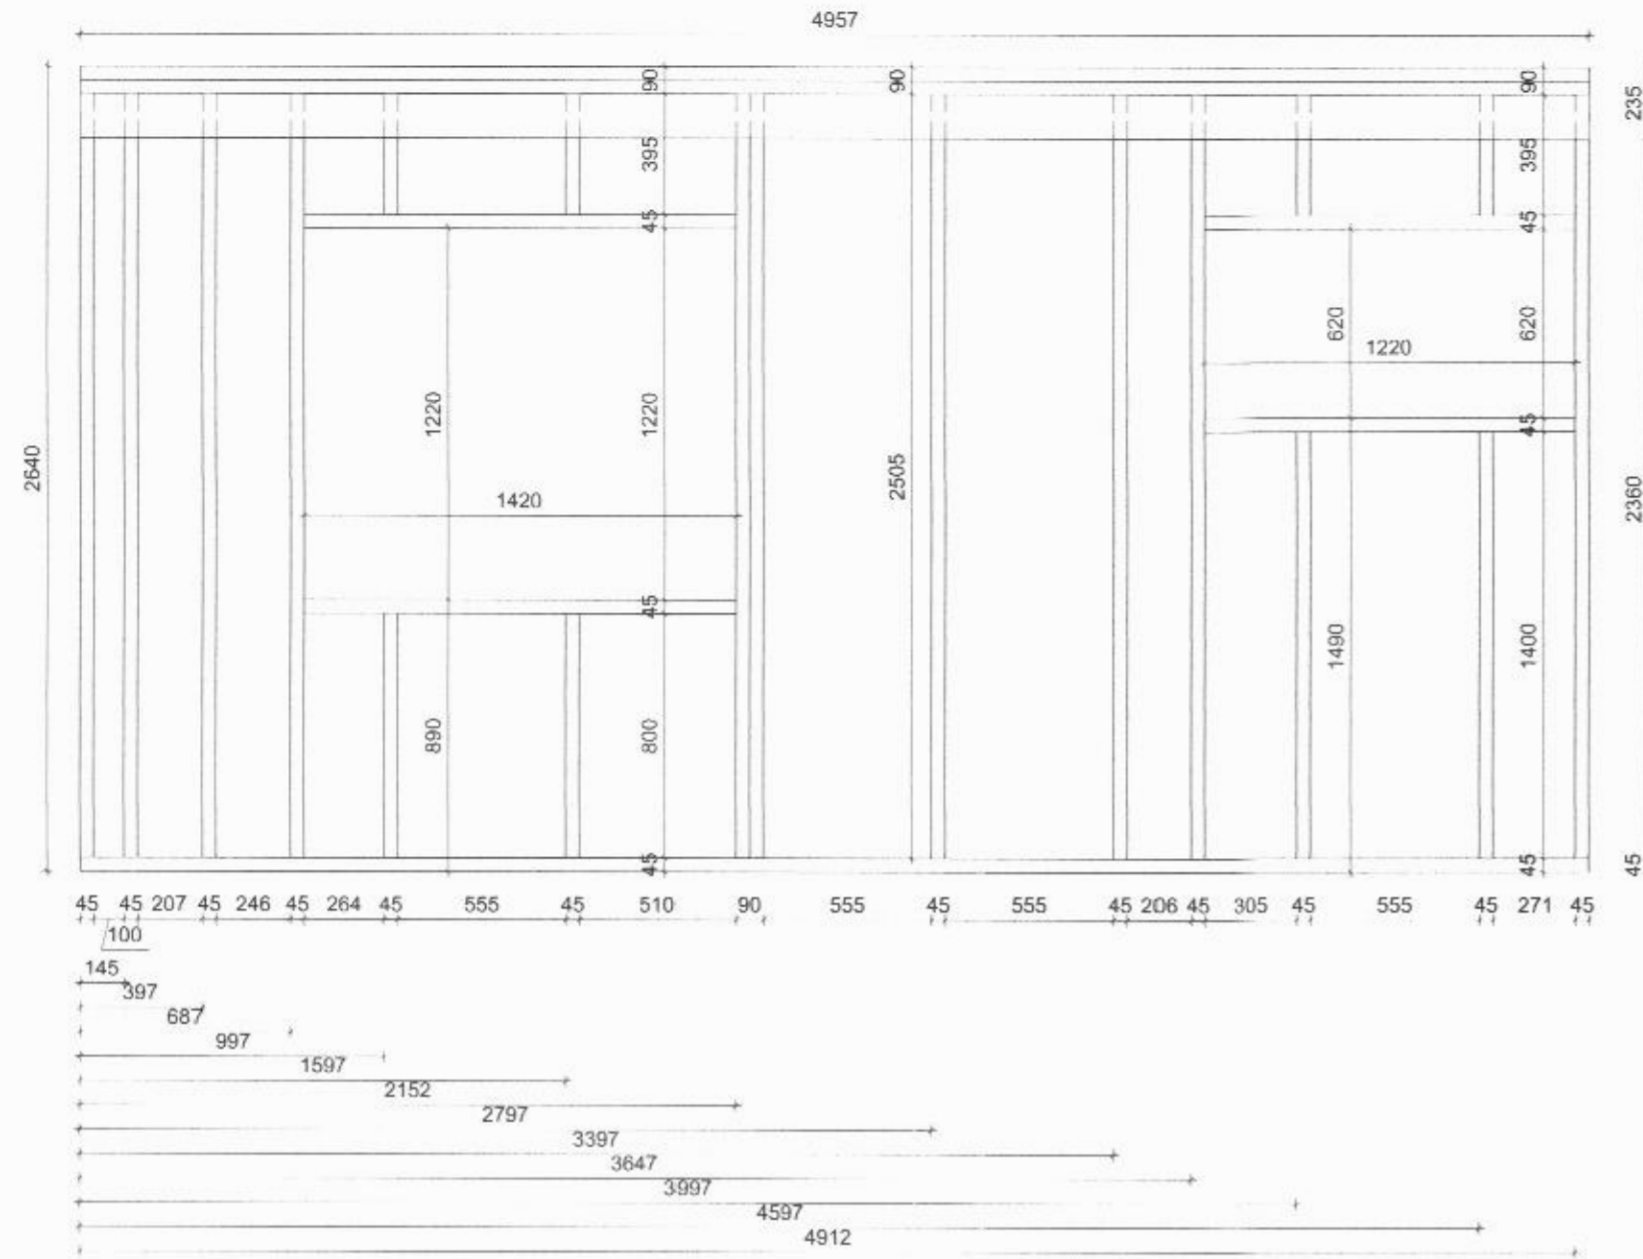

Veggur 8, mkv 1:25 Ásýnd utanfrá

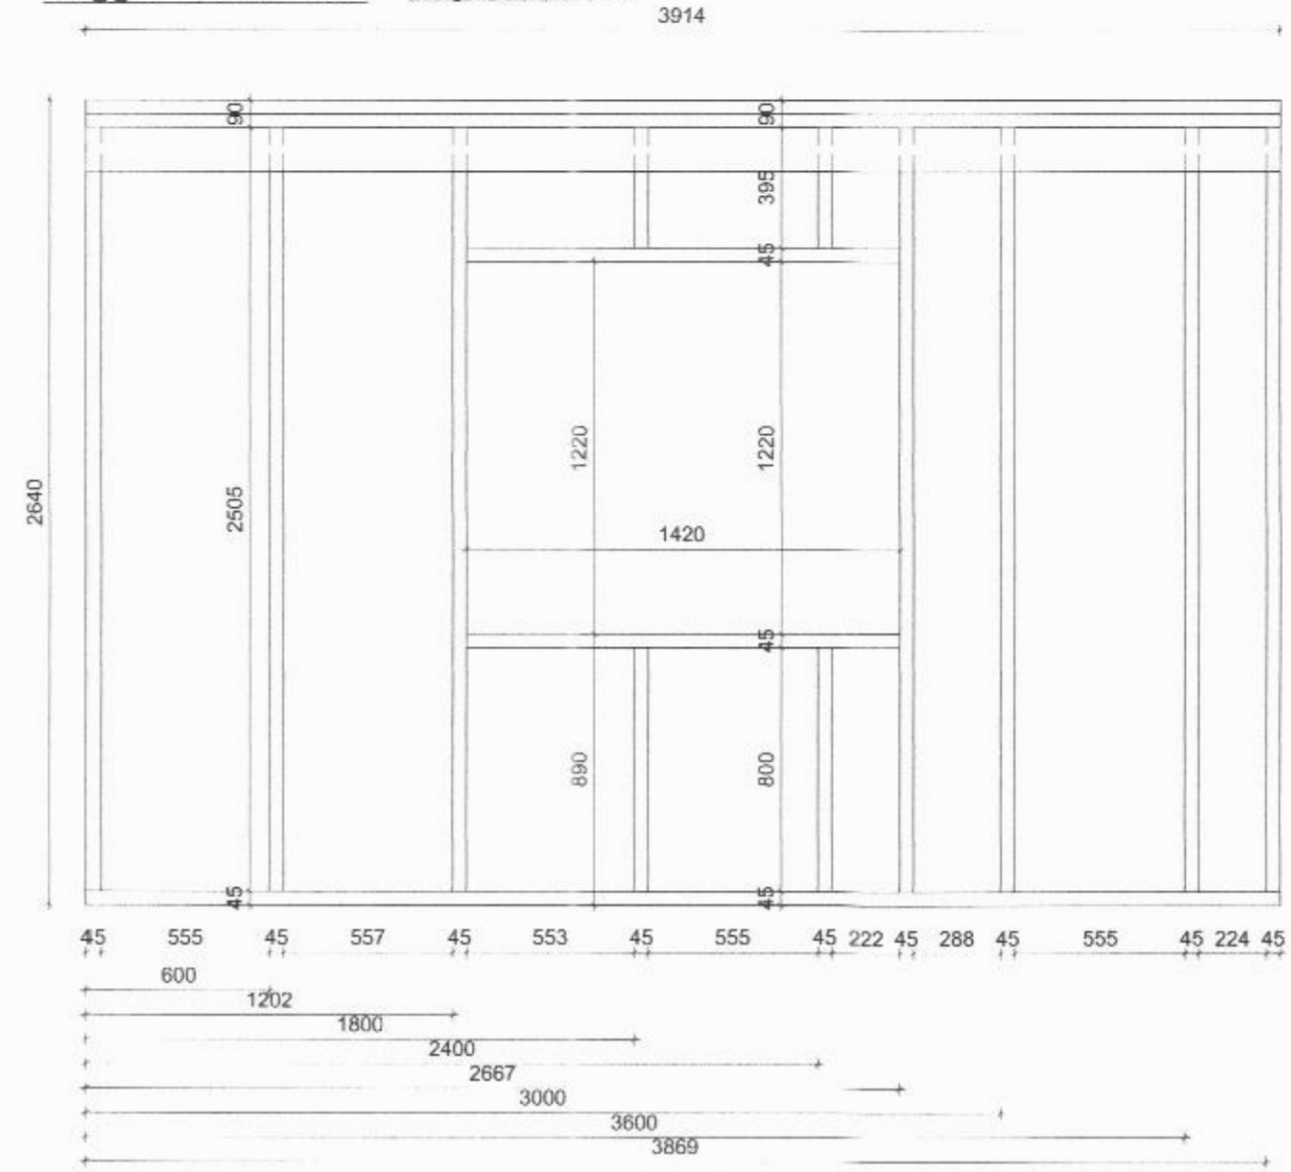


Veggur 9, mkv 1:25 Ásýnd utanfrá

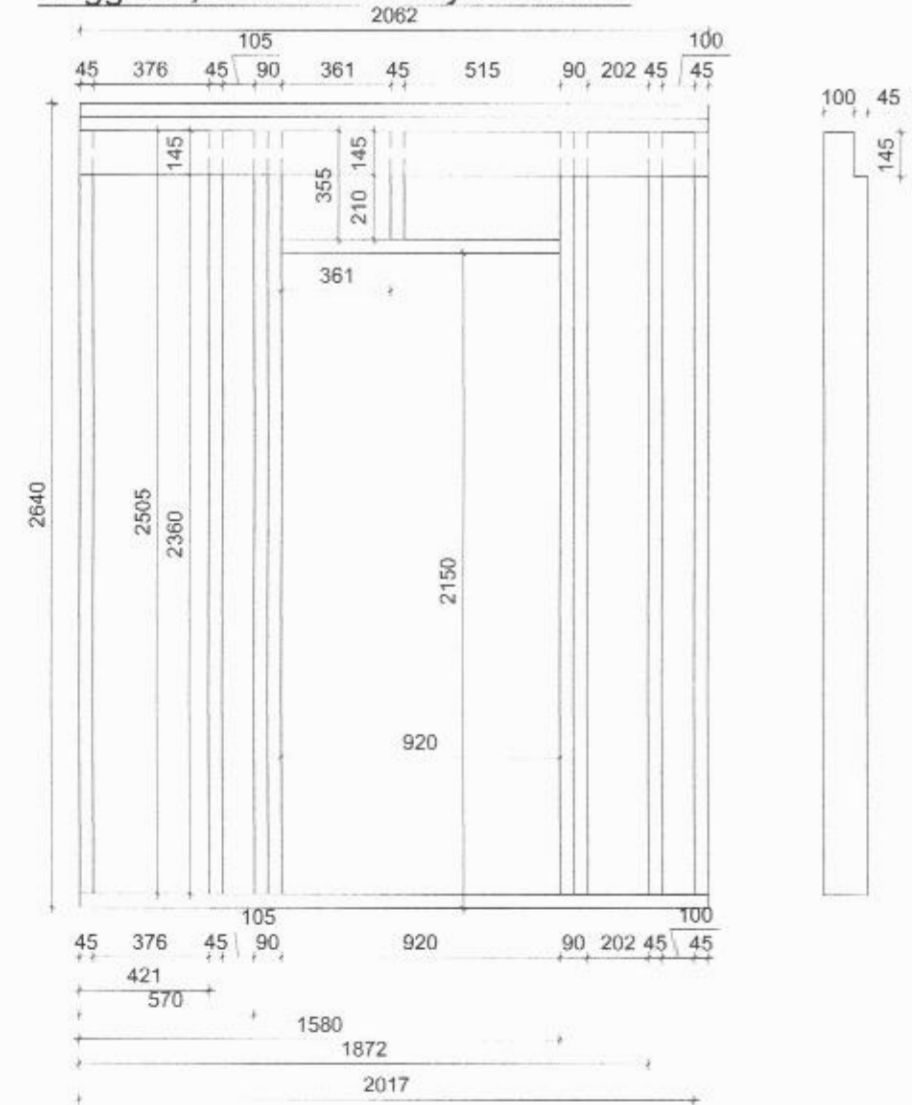

Festing uppi og niðri

- 3" saumur c/c 300
- 4" saumur c/c 300
- 3 stk 4" saumur

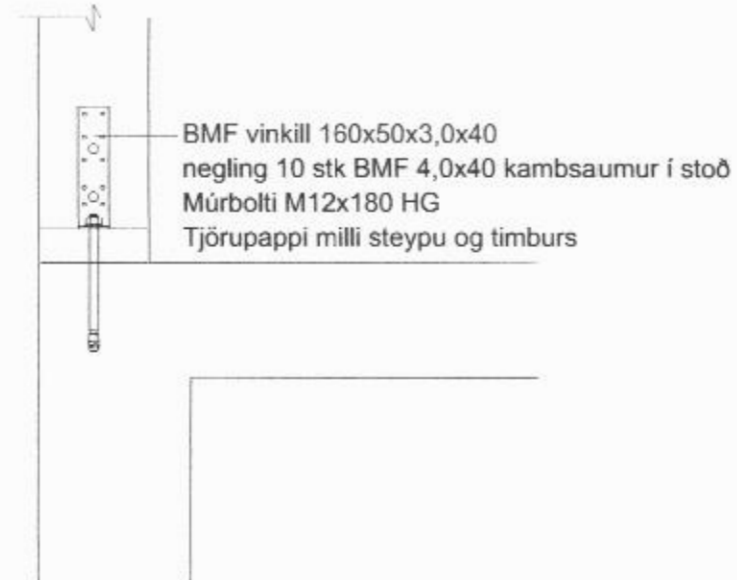

Allar veggjagrindur eru úr 45x145mm timbri  
Klæddar með 9mm grenikrossvið sem skotinn  
er í úretanlím með 2" saum c/c 100mm

Skýringar			
Breytingar			
Númer	Dags.	Skýring breytingar	Br. af
HEITI VERKS			
Steindyr - viðbygging við íbúðarhús			
HEITI TEIKNINGAR			
Smíðateikning			
Veggeiningar 7-9			
NAFN HÖNNUÐAR			
Trausti Valur Traustason		Byggingatæknifræðingur B.Sc.	
KT. 160783-5249		Syðri-Hofdölum, 551 Sauðárkrökur	
ÁRITUN HÖNNUÐAR			DAGS. ÁRITUNAR
Trausti Valur Traustason			2/10/2016
MKV.	DAGS.	VERKNR.	ÚTGÁFA NR.
1:25, 1:10	02/10/2016	0072016	1
TEIKN.	REIKN.	YFIRF.	NR. TEIKNINGAR
TVT	TVT		
			<b>B-05</b>