




INNTÖK OG SÖKKULSKAUT FYRIR STEINDYR Í SVARFAÐARD.

- RAFMAGN HEIMTAUG 1x75mm
- KVÍSLAR Í FJÓS 2x50mm
- BOÐVEITA 1x50mm
- GARÐLÝSING 2x32mm
- AUKA RÖR 2X32mm

- LJÓSLEIÐARI 1x25mm
- TJALDSVÆÐI 1x32mm
- GARÐLÝSING 2x32mm

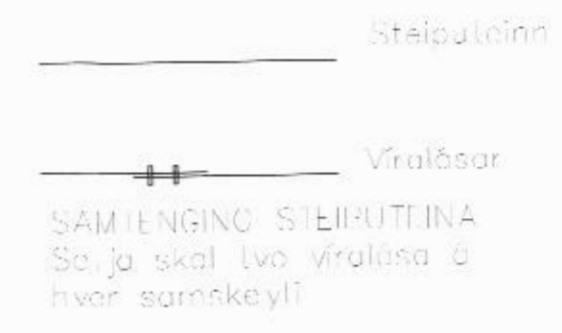

Sníð af lölluveggi

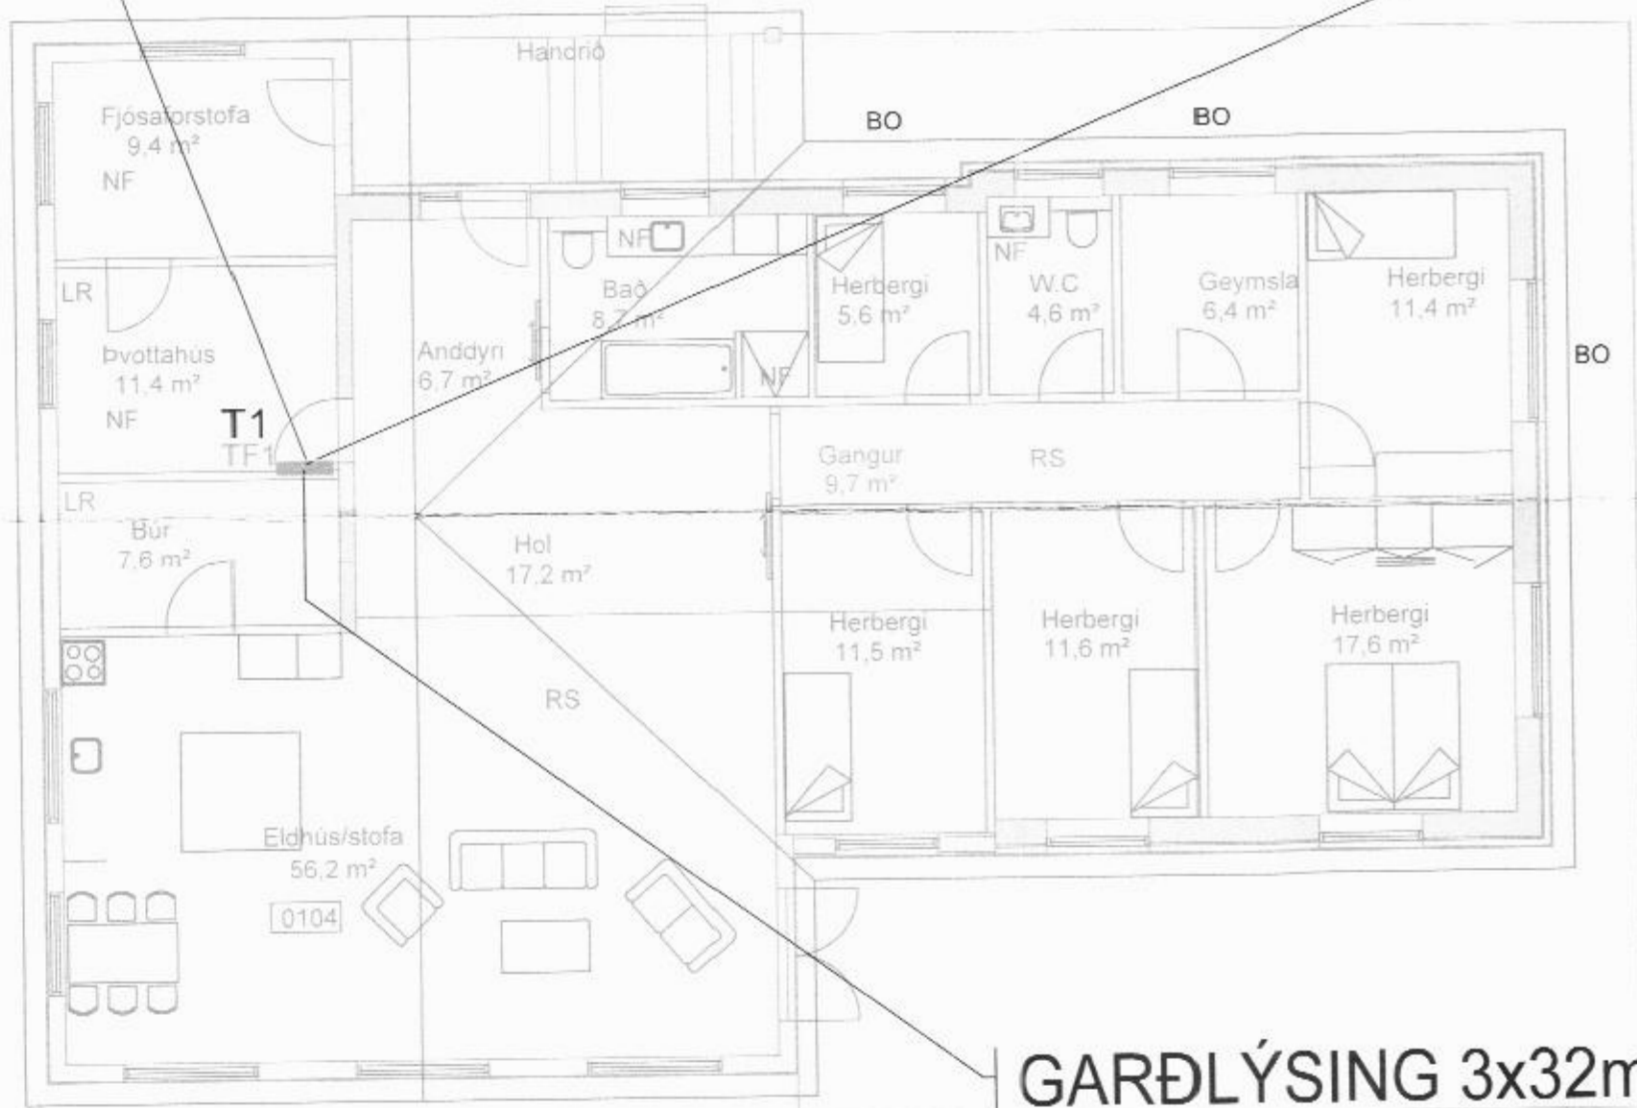
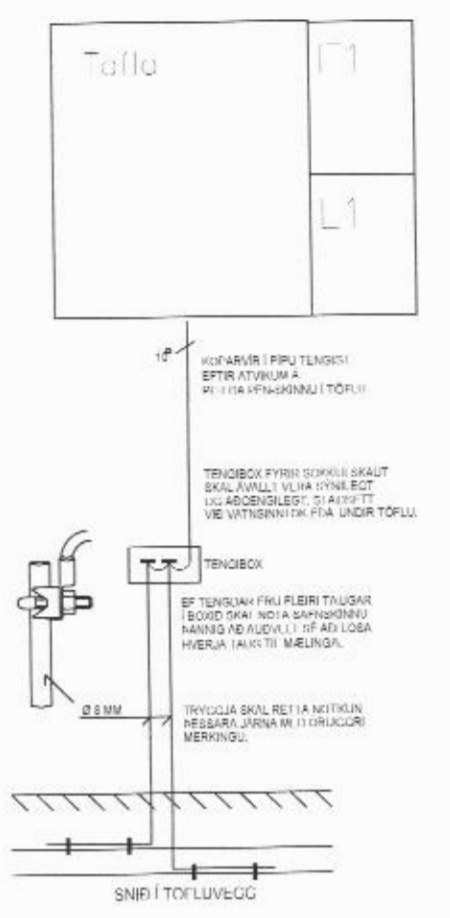


Grunnplan mkv. 1:100

Grunnplan mkv. 1:100

Grunnmynd sökkulvoggja Mkv. 1:100

Teikning af ekki í málkvörð

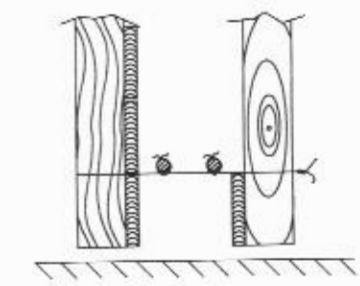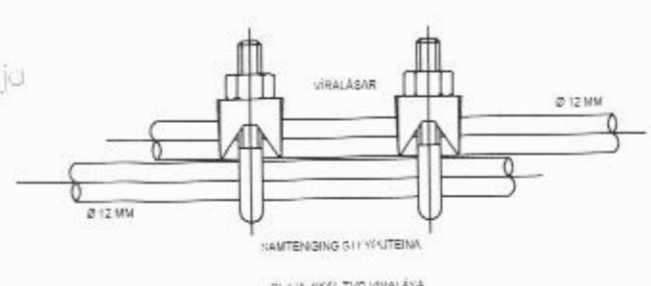

HEIMTAUGAPÍPUR SKULU
LEGGJAST ÚT AÐ
LÓÐARMÖRKUM OG
VERA Á 70CM DÝPI.

ÞENGLA SKAL SAMANTYDNIÐU JÁRNIÐI SPINKU VEGGUM
ALLAN JÓNÞINGJAN OG AÐ UNGTARI TENGINGU
TENGINGU, HANNSU OG HANNSU KÍMUS BR LEYI KILIT AÐ TENGJA
SAMANLEGGANUTERNIÐ EN TENGINGU OG TENGINGU VIRDI
HÖNUNAR HERNALDI

DAGS.	23.08.2016	SÍDA NR.	5 AF 6	HANNAÐ	FV	VERKEFNI	STEINDYR Í SVARFAÐARDAL
TEIKN. NR.	ART 001.16	TÖLVUHEITI	STEINDYR Í SVARFAÐARDAL	TEIKNAD	SLR	RAFLÖGN	INNTÖK OG SÖKKULSKAUT
VERKHLUTI	INNTÖK OG SÖKKULSKAUT	BREYTING A		YFIRFARIÐ			
MKV.	1:100	BREYTING B					