
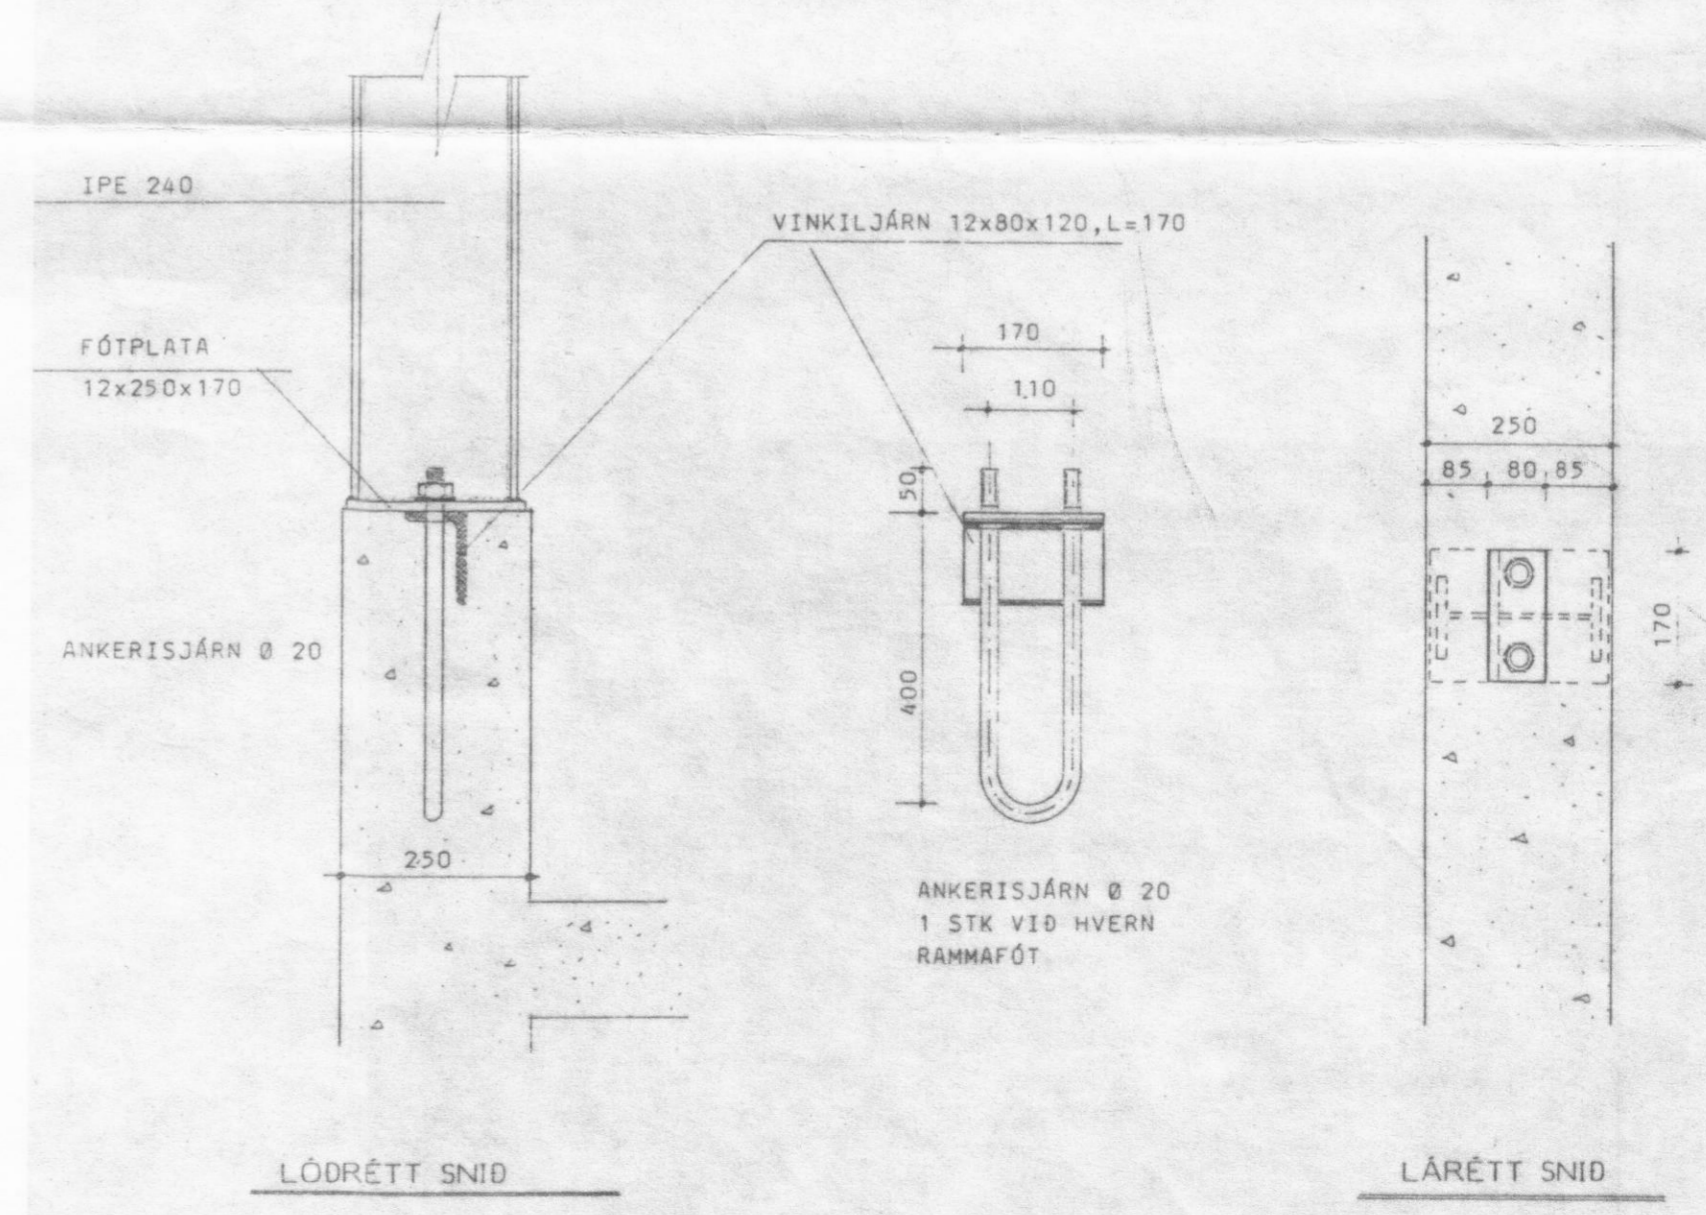
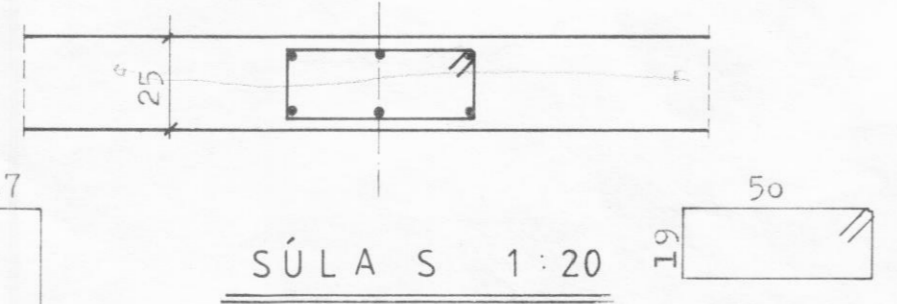
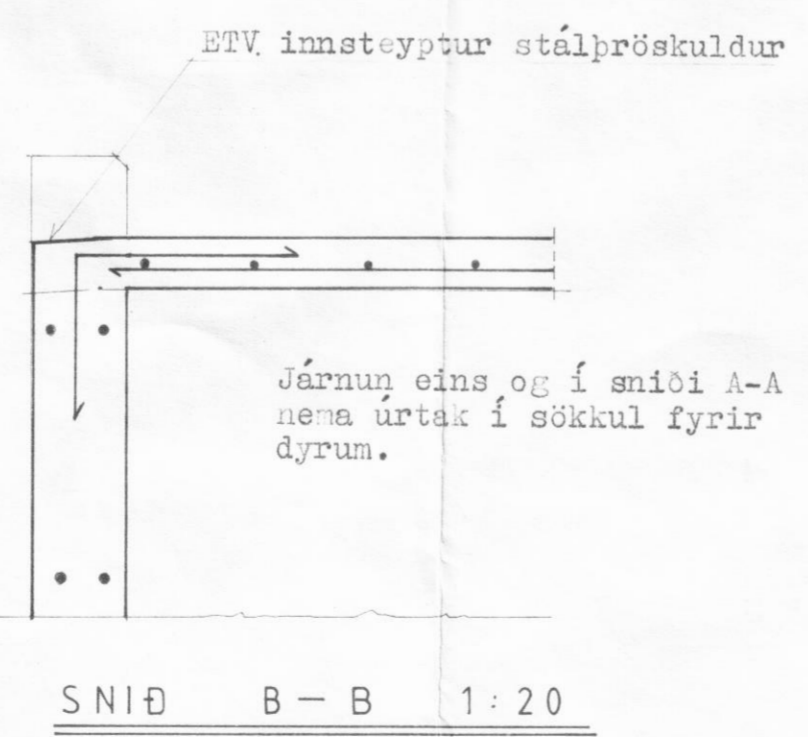


Ytri brúnir bita eru 1 cm frá sökkulhlíð

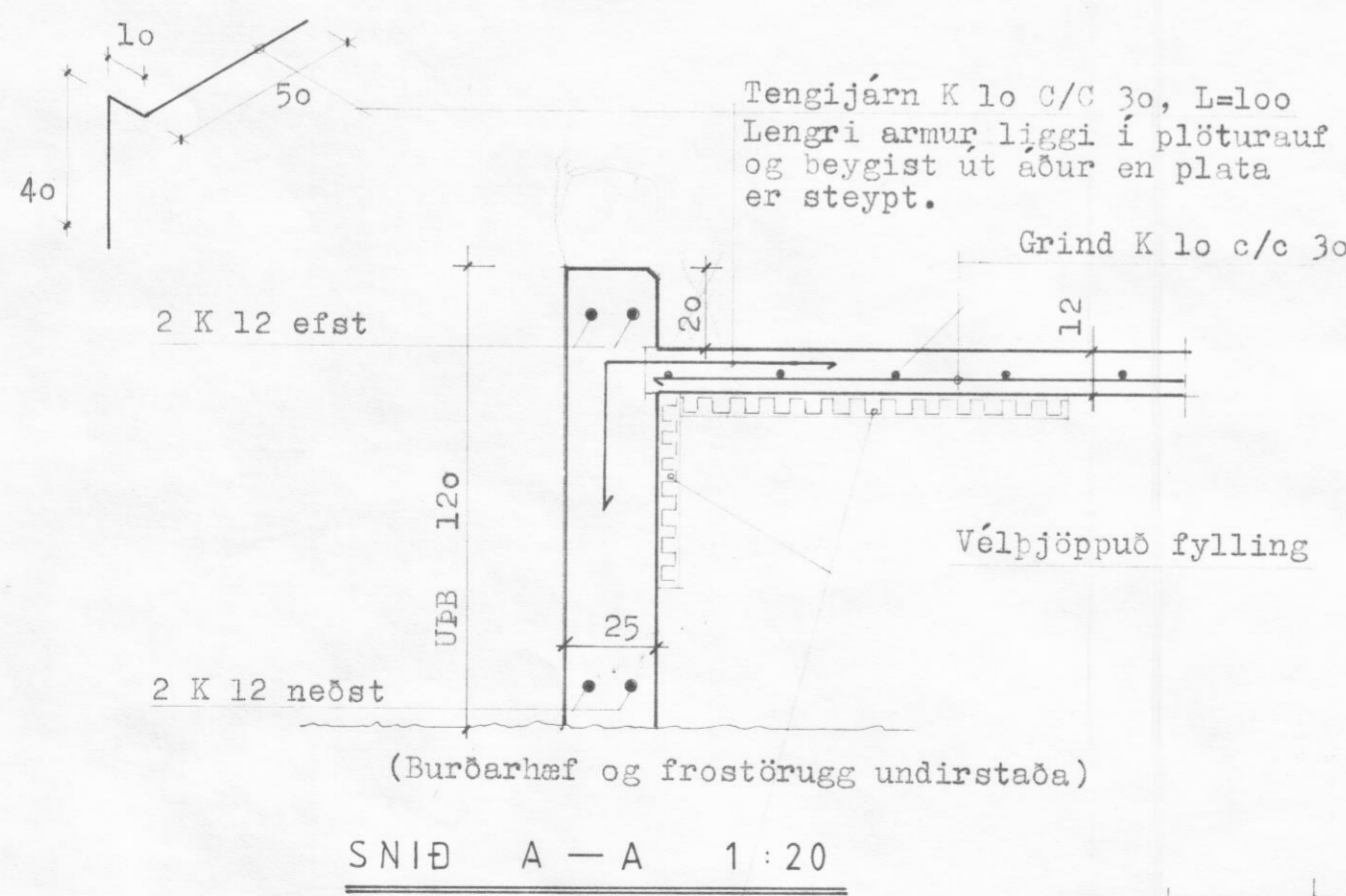

INNSTEYPT FESTIJÁRN

ÉINANGRUN UNDIRSTÁDA UNDIR ÉINANGRADA RÝMINU:

50 mm einangrun 50 cm niður sökkul og 100 cm inn á plötu.

BL BYGGINGASTOFNUN LANDBÜNADARINS LAUGAVEGI 120, REYKJAVÍK, Sími 25444

Melar, Svarfaðardalshr., Ey.

Vélagæmsla - Undirstöður

TEIKN. NR.	60-5611
BLAÐ NR.	B 1
MÆLIKVARDI	1:100, 1:20
DAGSETNING	22.01.1990
HANNAÐ	GG

*Þing. Þingvaldastofn*