




Norð-austur

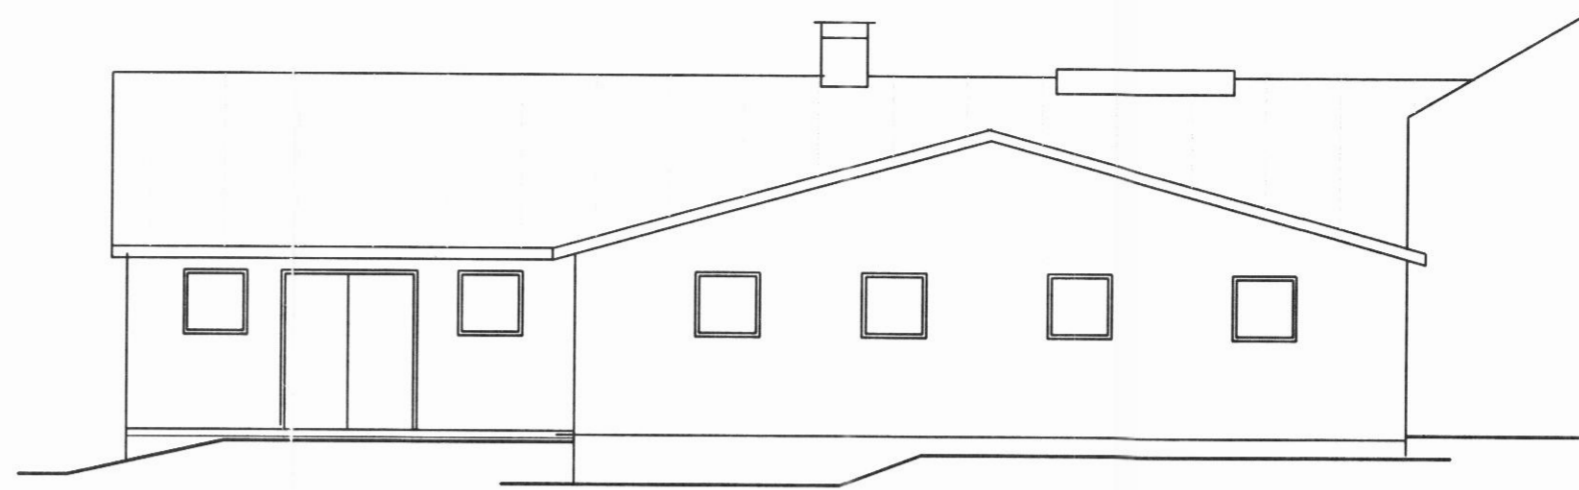


Suð-vestur

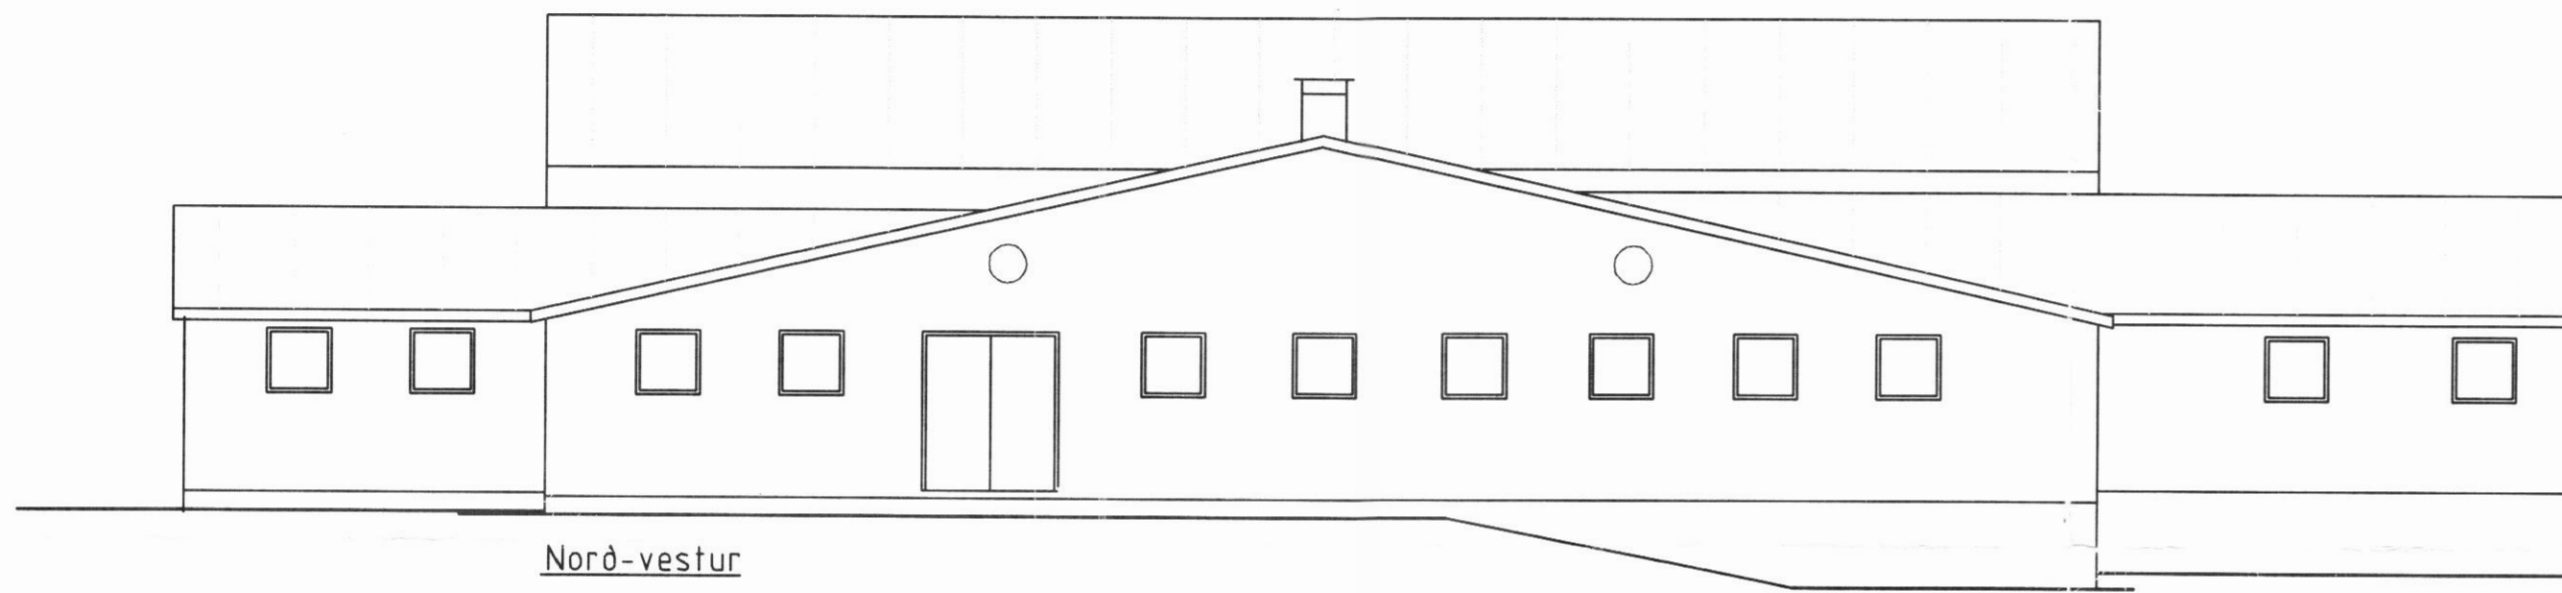


Norð-vestur

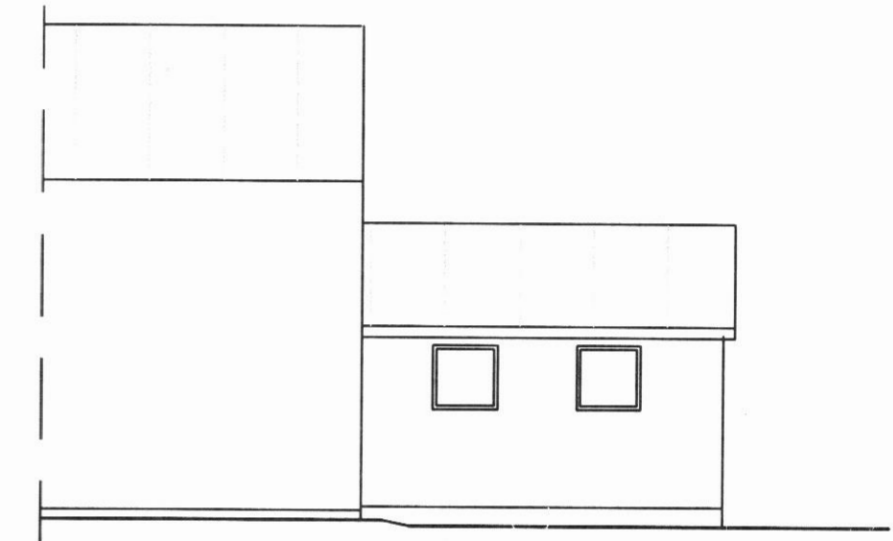

Suð-austur

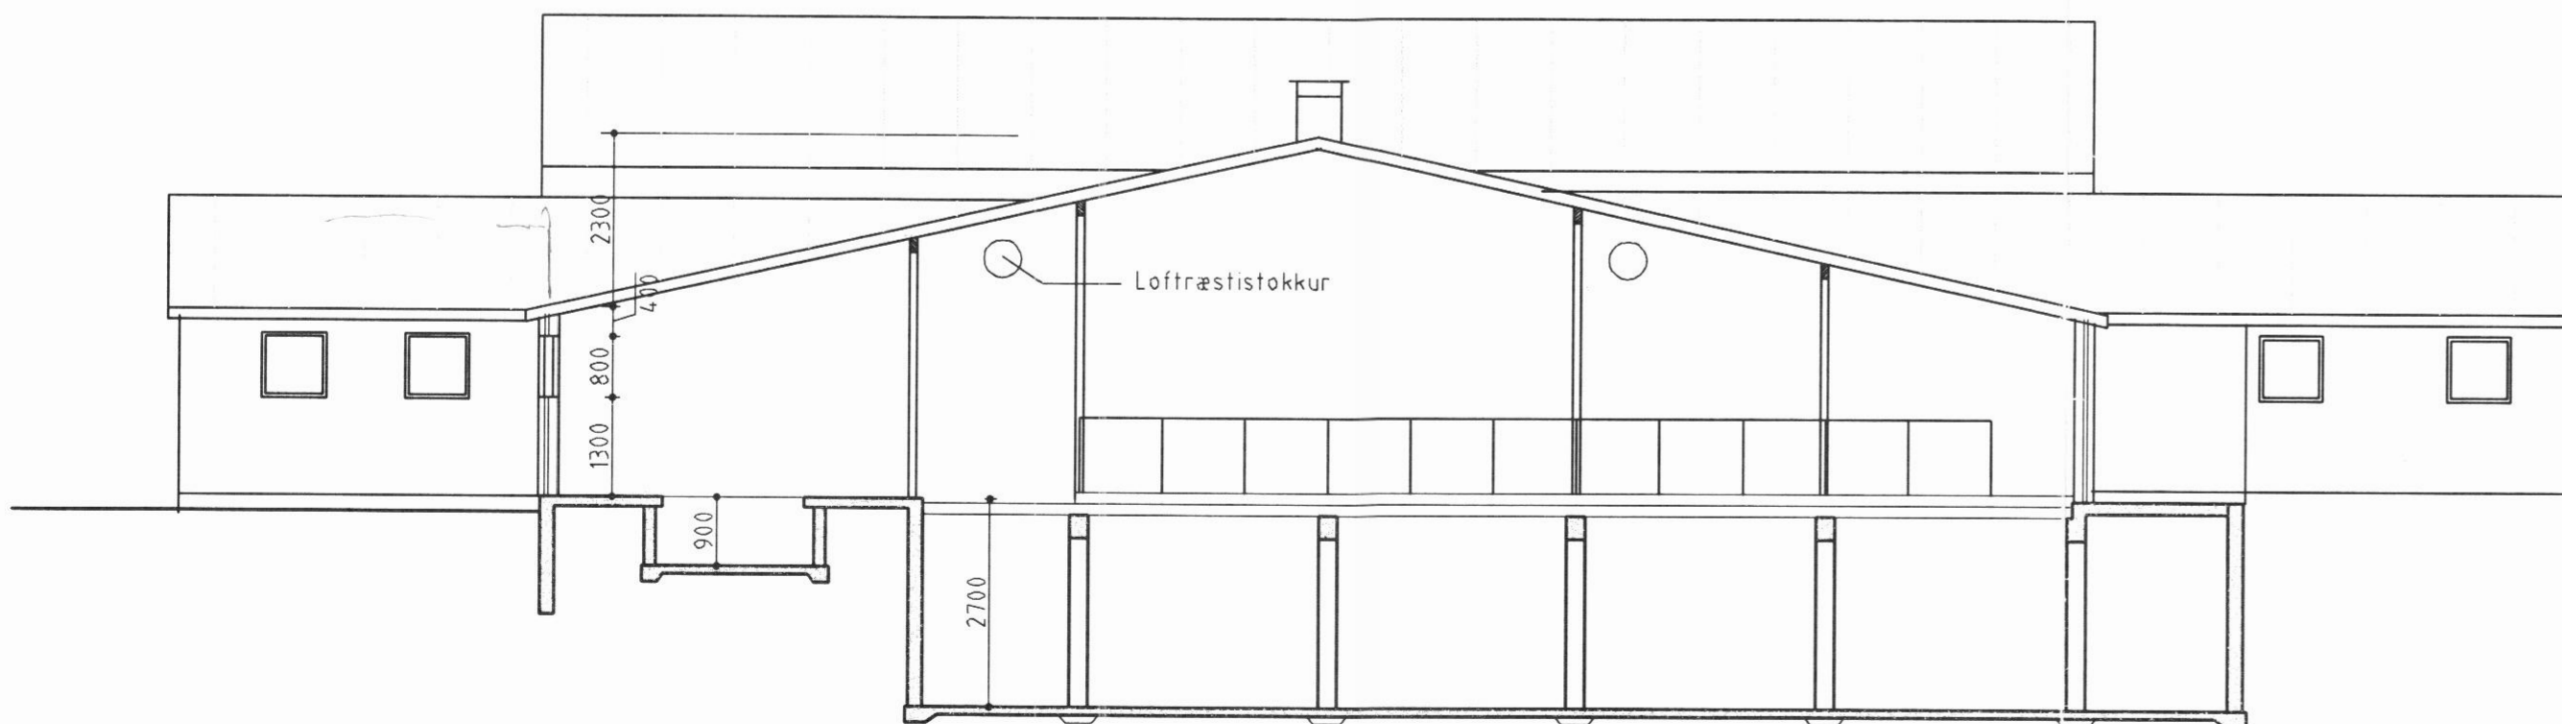

Snið A - A

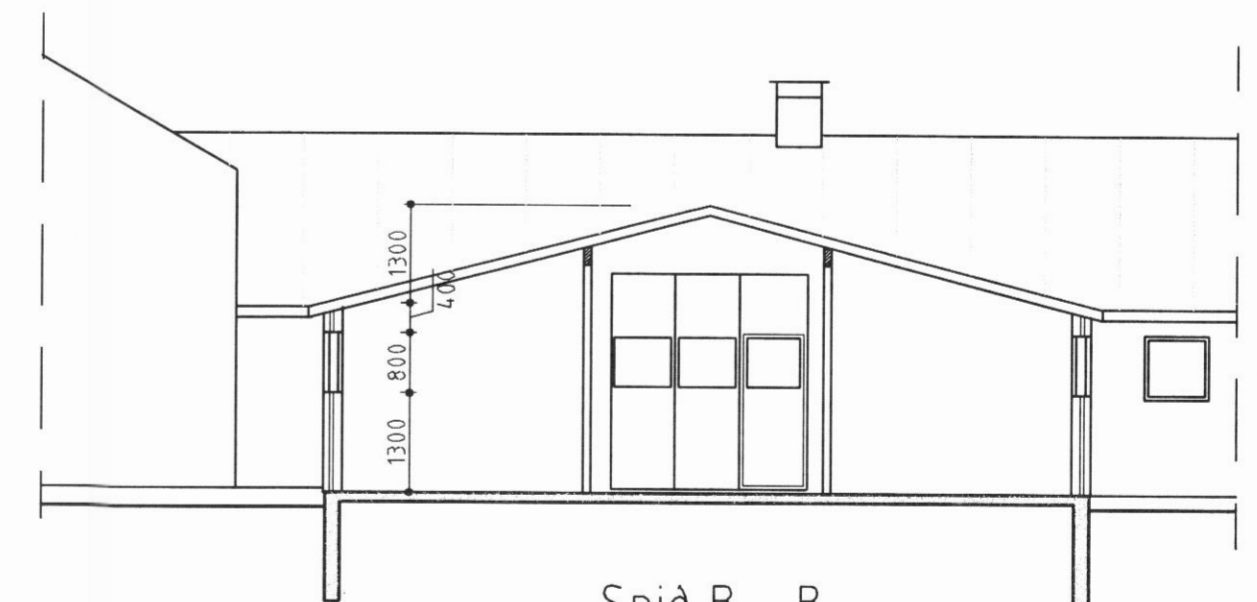

Snið B - B

BYGGINGAÞJÓNUSTA BÆNDASAMTAKA ÍSLANDS	Verk nr: 0568-10
BÆNDAHÖLLINNI, HAGATORGI, REYKJAVÍK sími: 5630300	Blað nr: 2 af:
Melar, Svarfaðardalshreppi, Eyjafirði	Mkv: 1 : 100
Endurbygging fjóss og viðbygging	Dags: 09.06.1998
Snið og útlitsmyndir	Breytt:
	Hannað: M.S. Teiknað M.S.

Magnús Þ. Halvarsson