Grunnmynd, 1:50

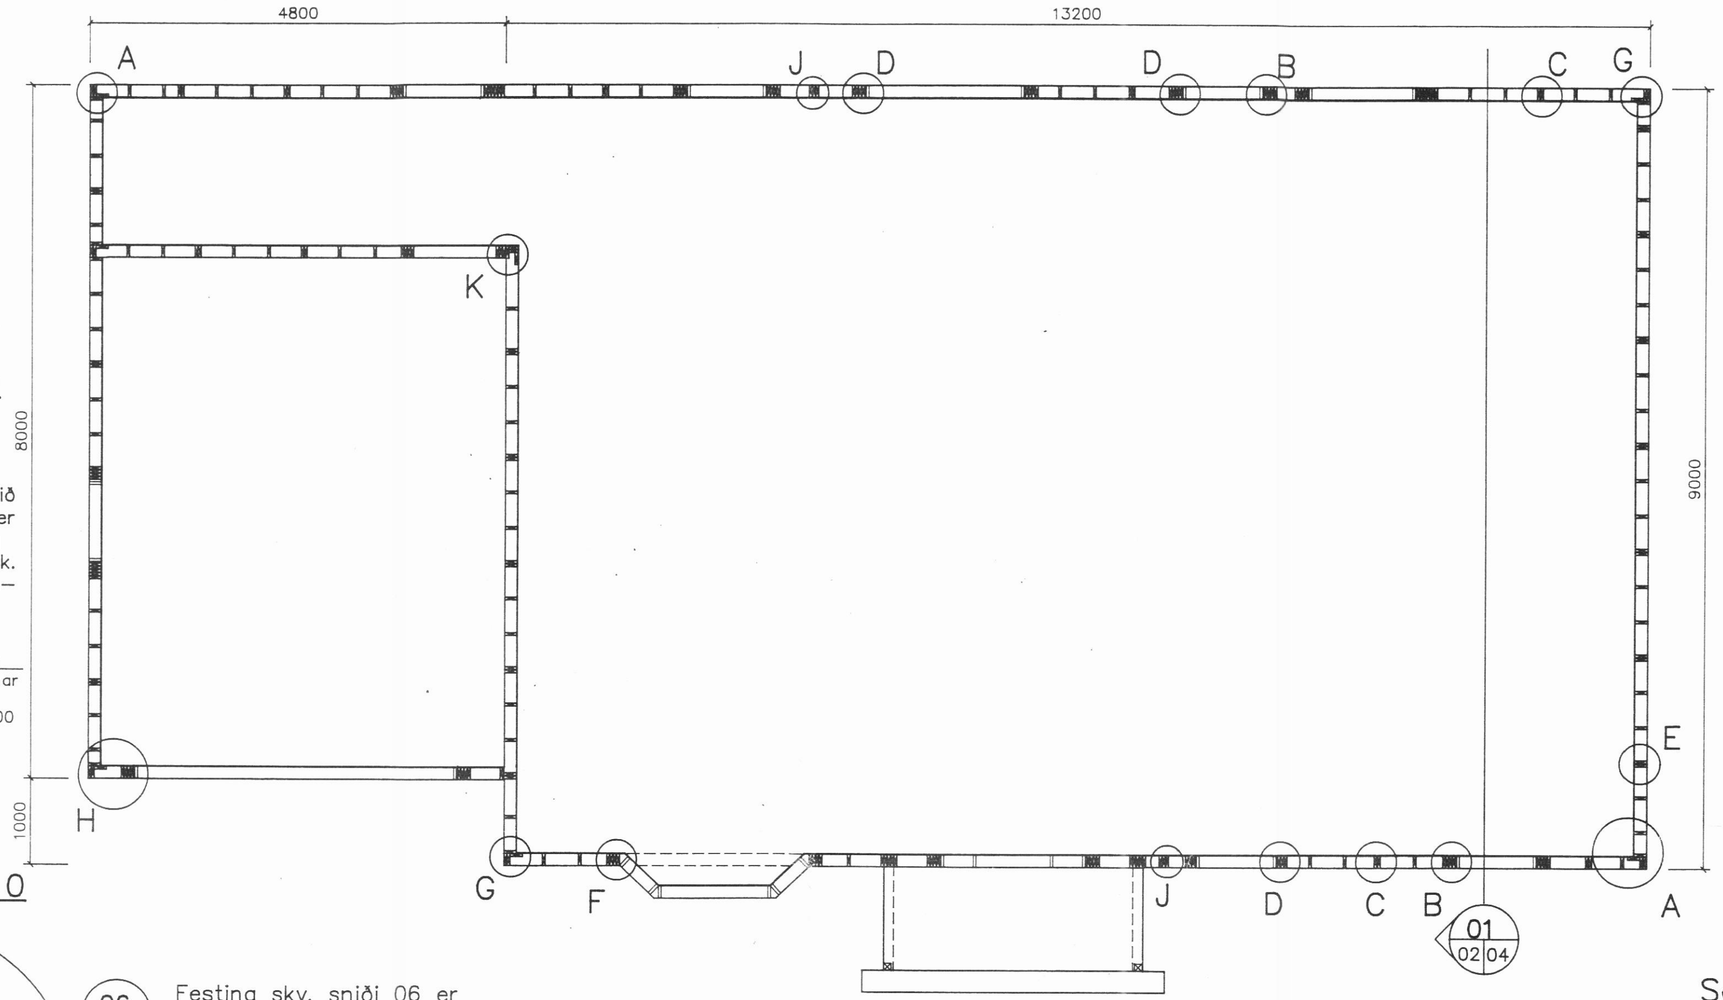

Sérmynd K, 1:10

Festing við sökkul er eins og á samskeytum trétrefjaplatna

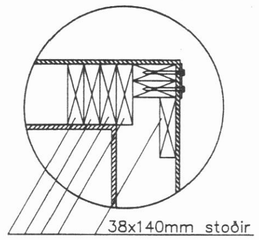

Sérmynd J, 1:10

Samskeyti veggeininga

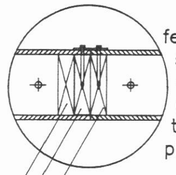

festing við sökkul er eins og á samsk. trétrefja–platna.

2stk.38x140mm stoðir í enda annarrar veggeiningarinnar límdar saman og negldar með 29/75 kambsaum c/c 300

38x140mm stoð í enda hinnar veggeiningarinnar

Sérmynd E, 1:10

Samskeyti trétrefjaplatna

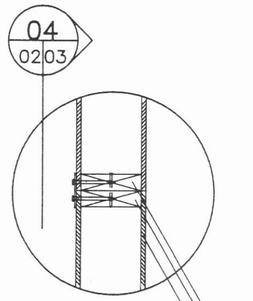

harðpressaðar trétrefjaplötur 11x1220x2440mm

2stk.38x140mm stoðir á sam–skeytum milli trétrefjaplatna límdar saman og negldar með 29/75 nöglum c/c 300mm

Sérmynd H, 1:10

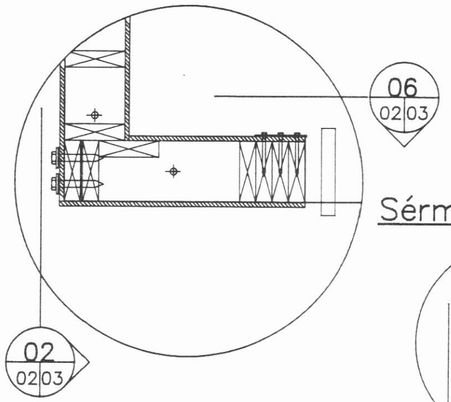

Festing skv. sniði 06 er samsvarandi og festing skv. sniði 03

Snið 05 er spegilmynd sniðs 02

Sérmynd G, 1:10

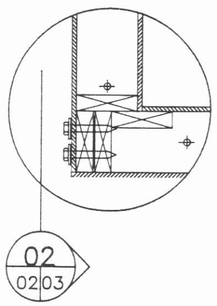

Sérmynd F, 1:10

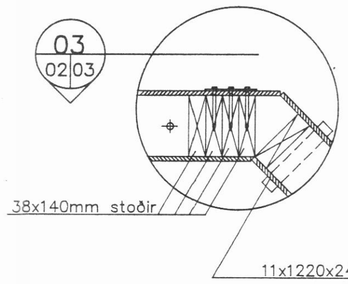

Sérmynd D, 1:10

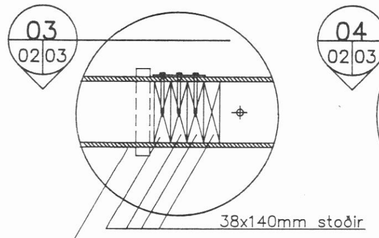

Sérmynd C, 1:10

Samskeyti trétrefjaplatna

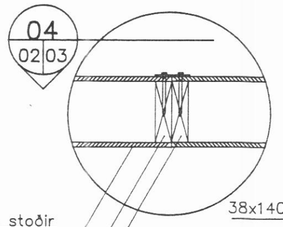

2stk.38x140mm stoðir á samskeytum milli trétrefjaplatna límdar saman og negldar með 29/75 kambsaum 2stk. c/c 300mm

Sérmynd B, 1:10

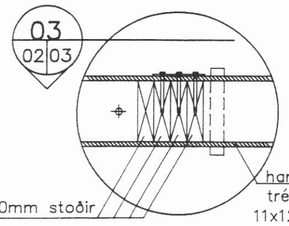

Sérmynd A, 1:10

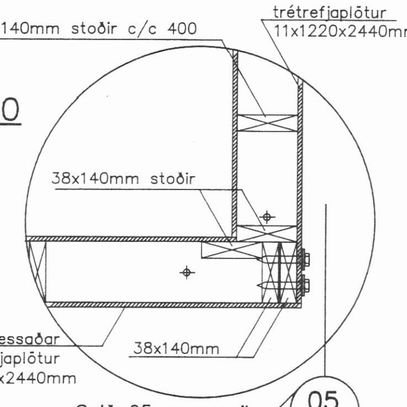

Snið 05 er spegil–mynd sniðs 02

Skýringar eru á teikningu nr. 00

VERKFRÆÐISTOFAN BURÐUR HF
AKRASELI 31, 109 REYKJAVÍK

Nr.	Dags.	Breytingar

Hringtún 1, Dalvík

Húsgerð 1530 frá FERMCO Ltée í Canada

Burðarvirki

Veggir og gólf, grunnmynd og snið

Teiknað:	H.H.	Dags.:	01.11.1993
Hannað:	H.H.	Mælikv.:	1:10,1:50
Verk nr.:	150.04–B	Teikning nr.:	02