



HITALAGNIR - RÚMMYND
Mkv. 1:50

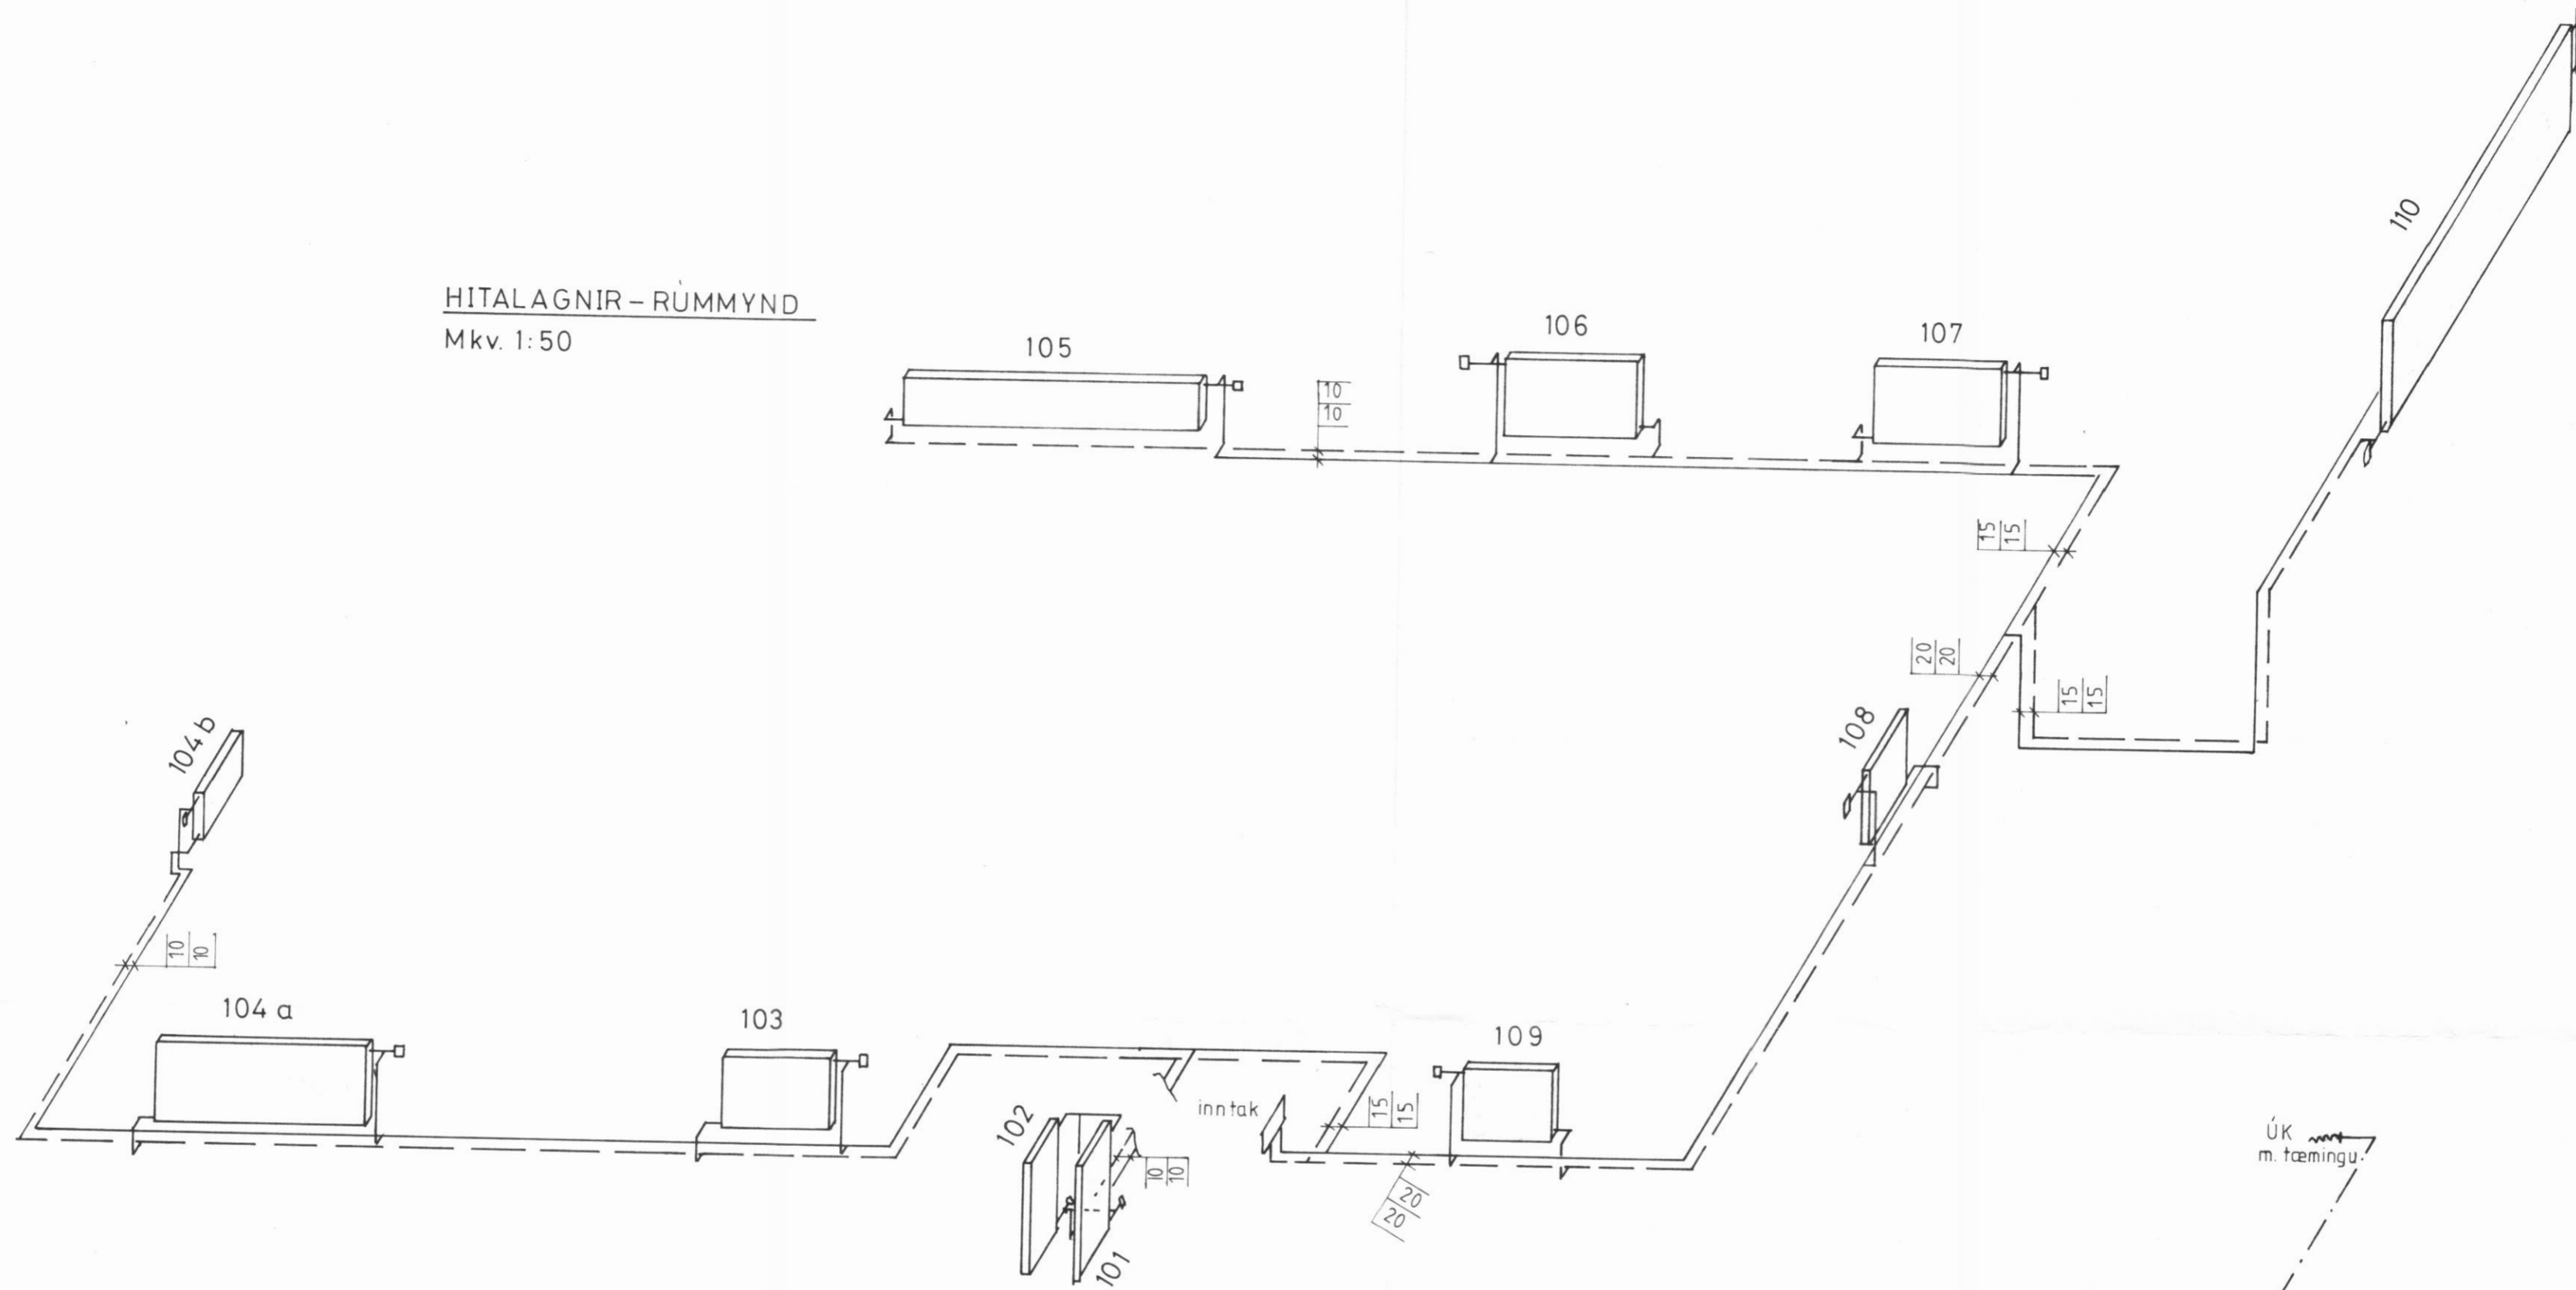

NEYSLUVATNSLAGNIR - RÚMMYND
Mkv. 1:50

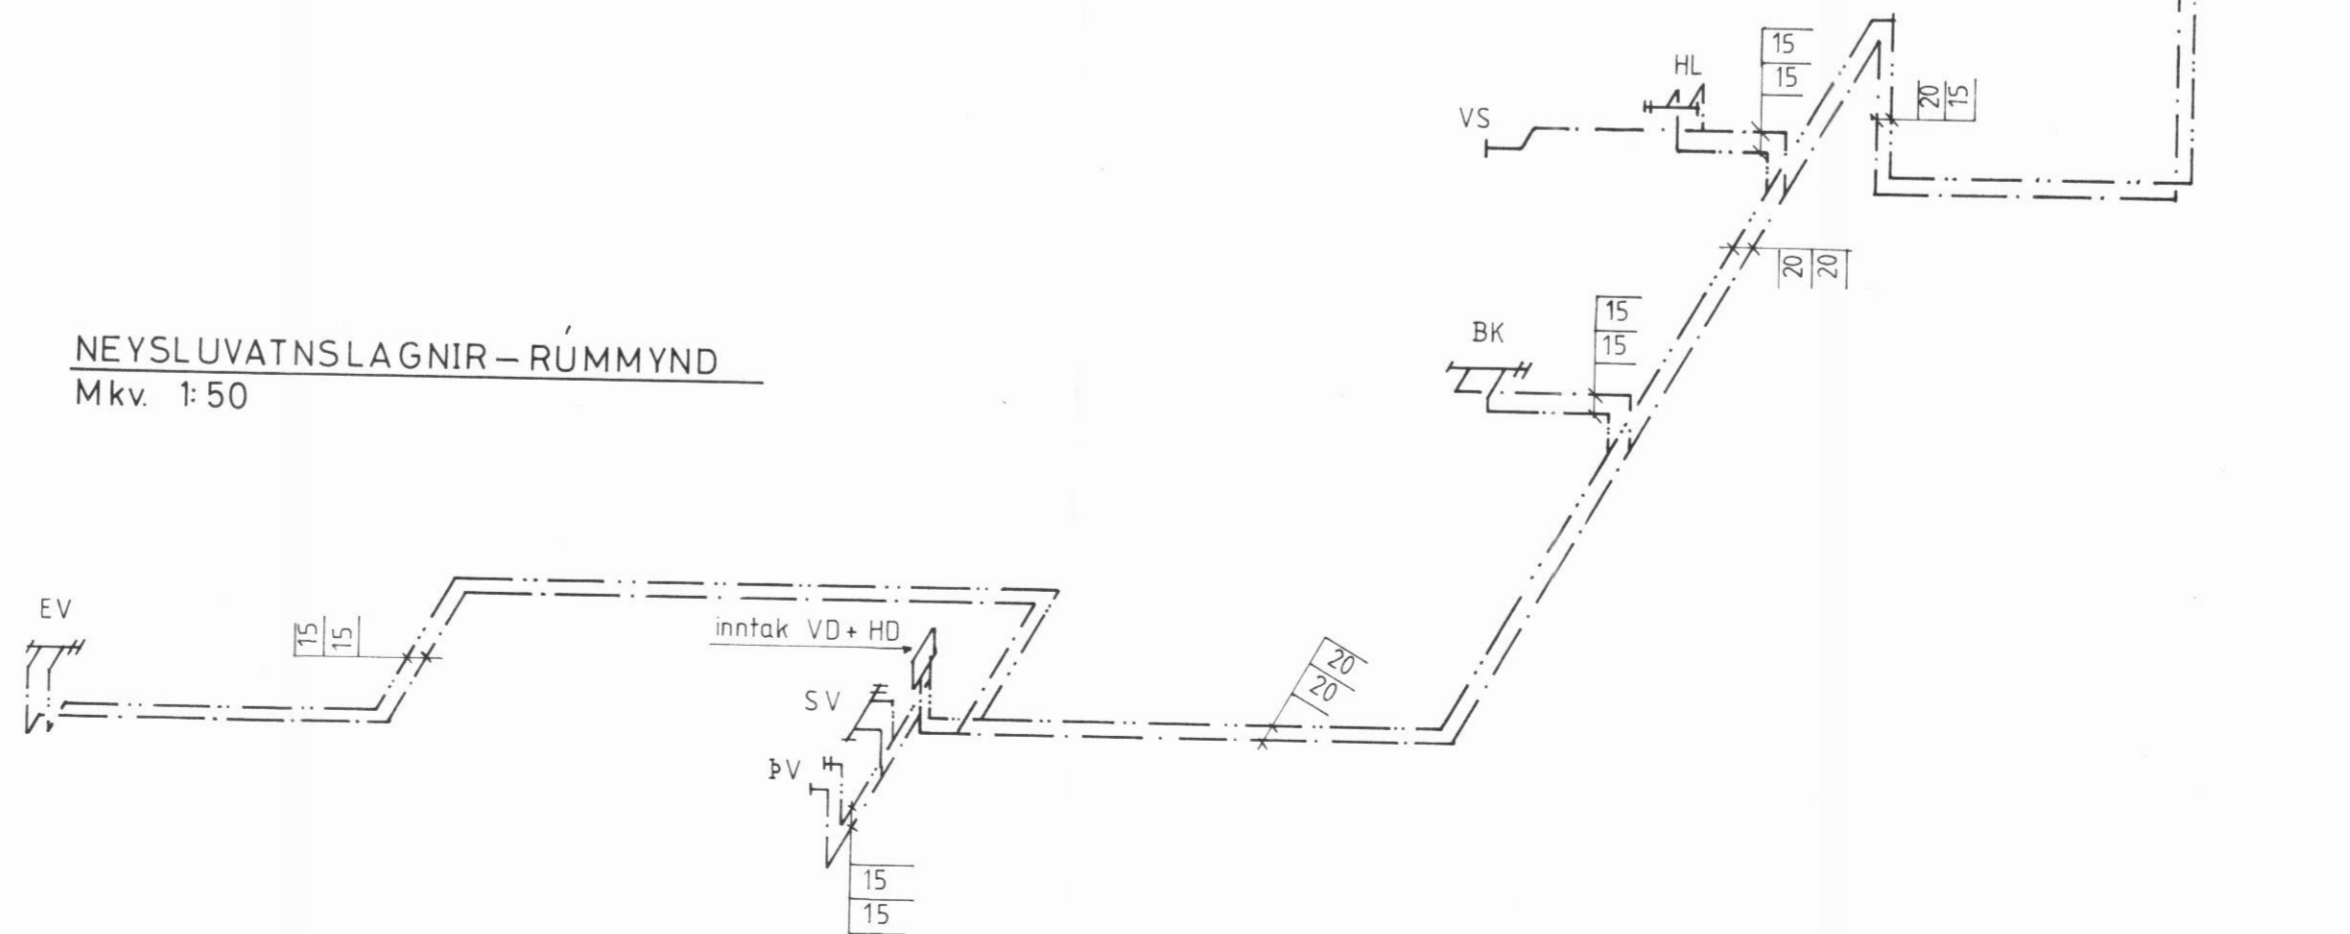

ATH.
Sjá skýringar á teikn. nr. L-2.

HRINGTÚN 3, DALVÍK.

NEYSLUVATNS OG HITALAGNIR - RÚMMYND
TEIKNING NR. L-3 - MKV. 1:50 - RVÍK. 1. FEBR. '84.
ÞORSTEINN FRÍÐÞJÓFSSON FTFI

Þorsteinn Fríðþjósson