




Austurhlíð

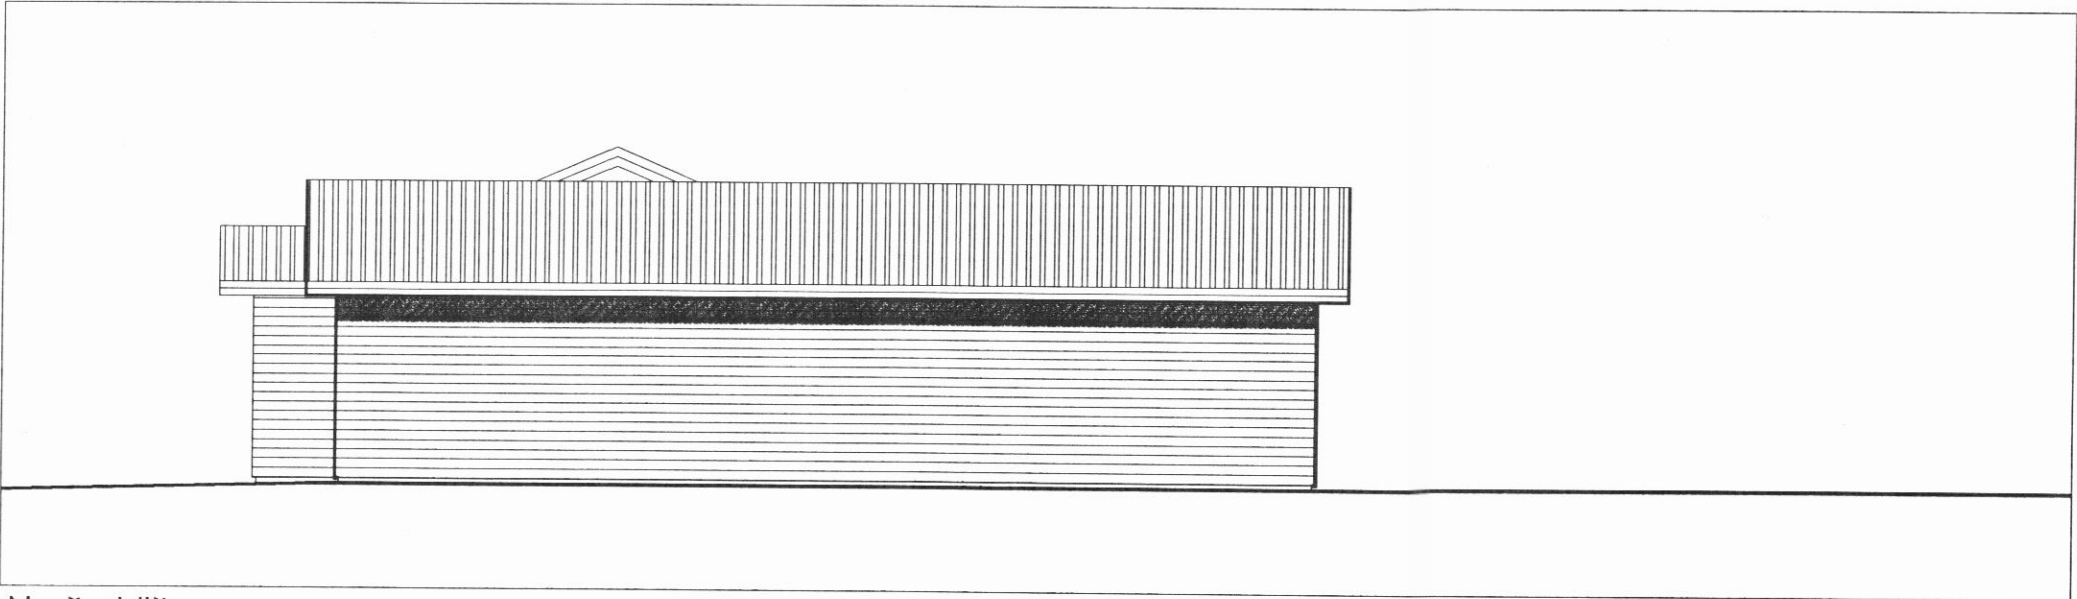


Norðurhlíð

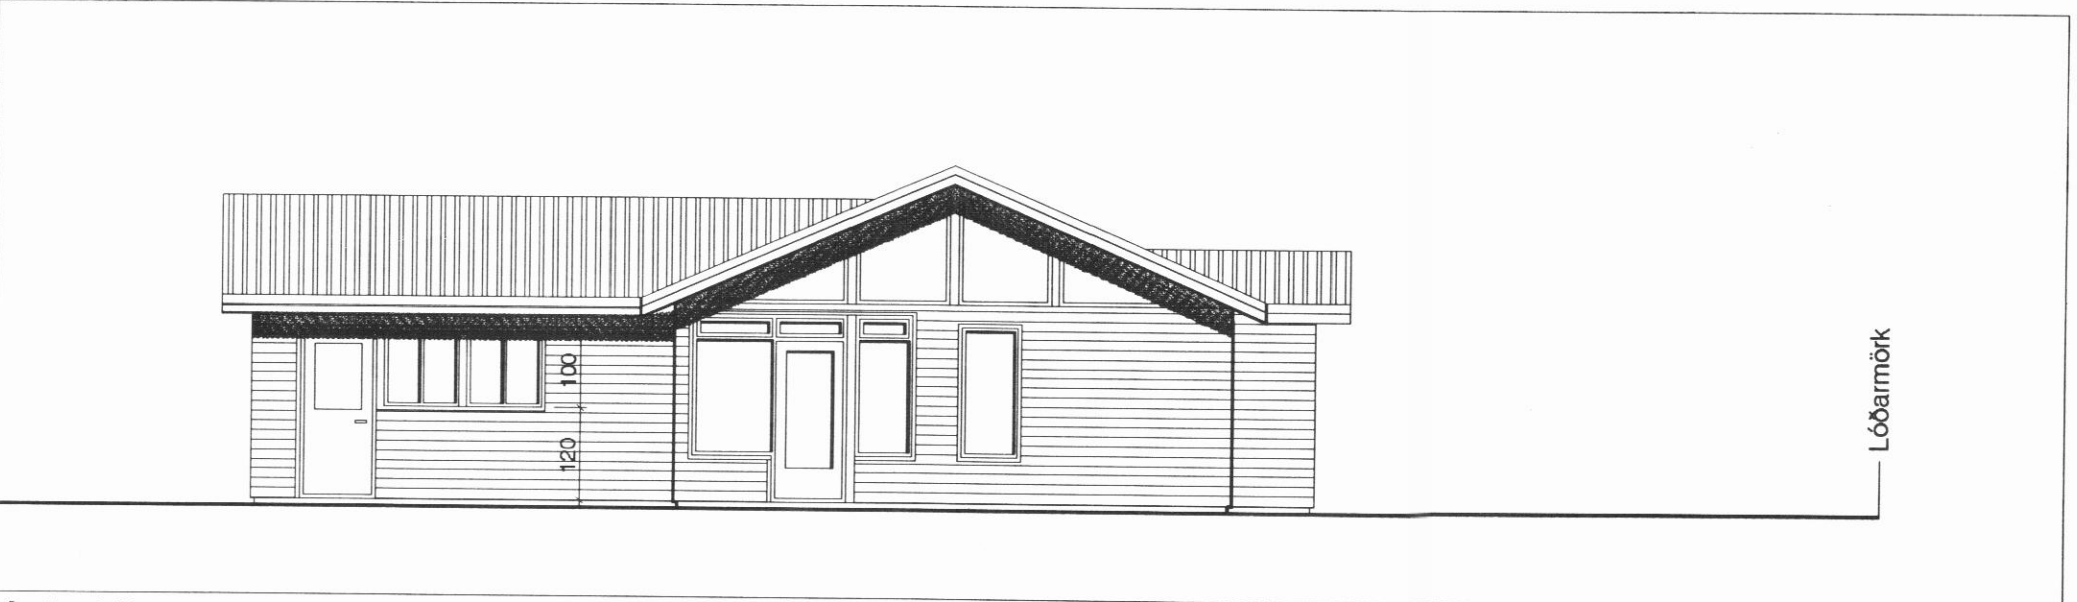

Suðurhlíð

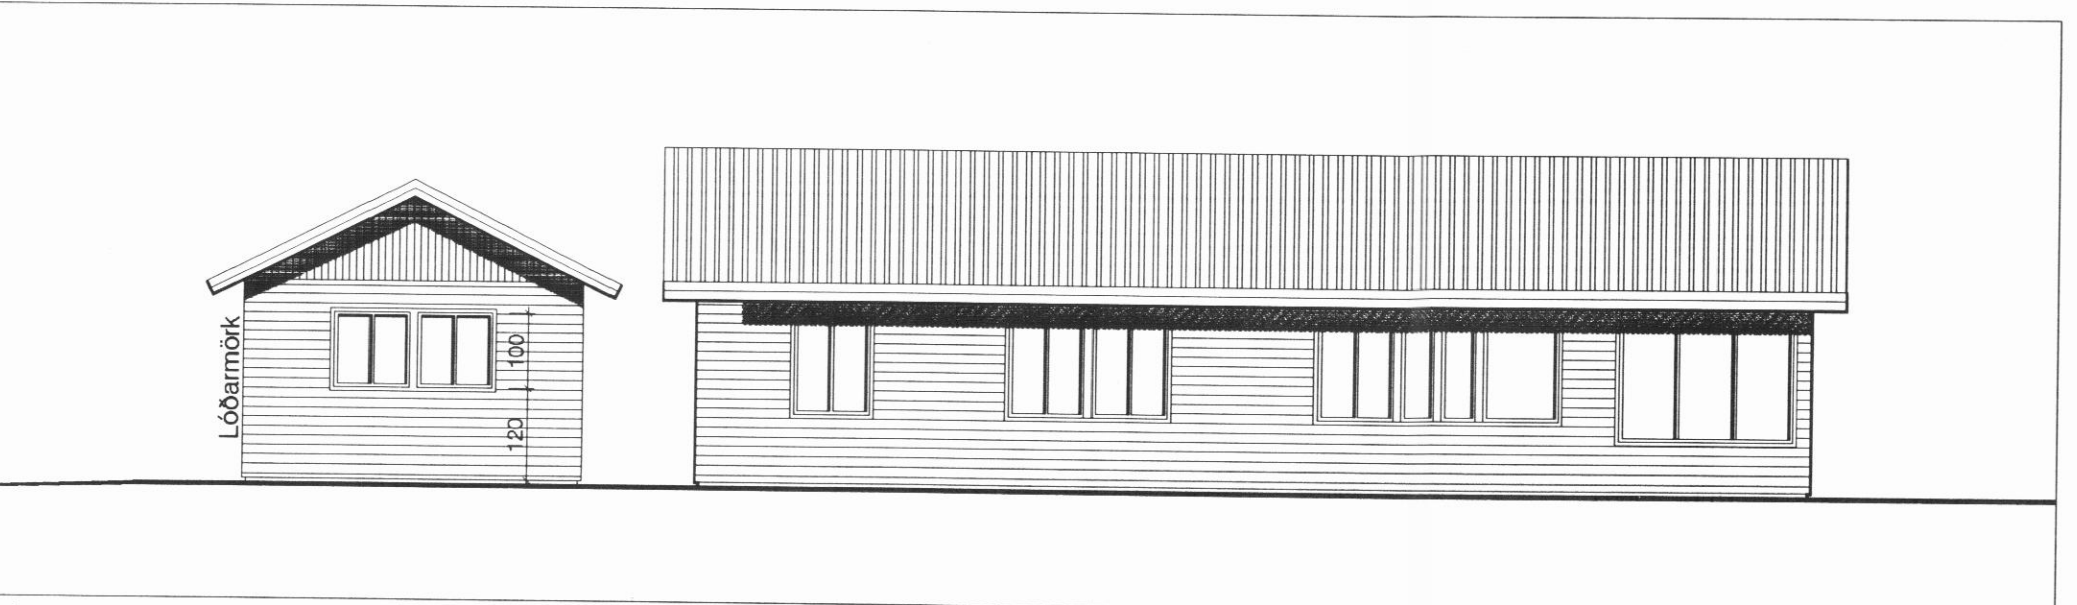

Vesturhlíð

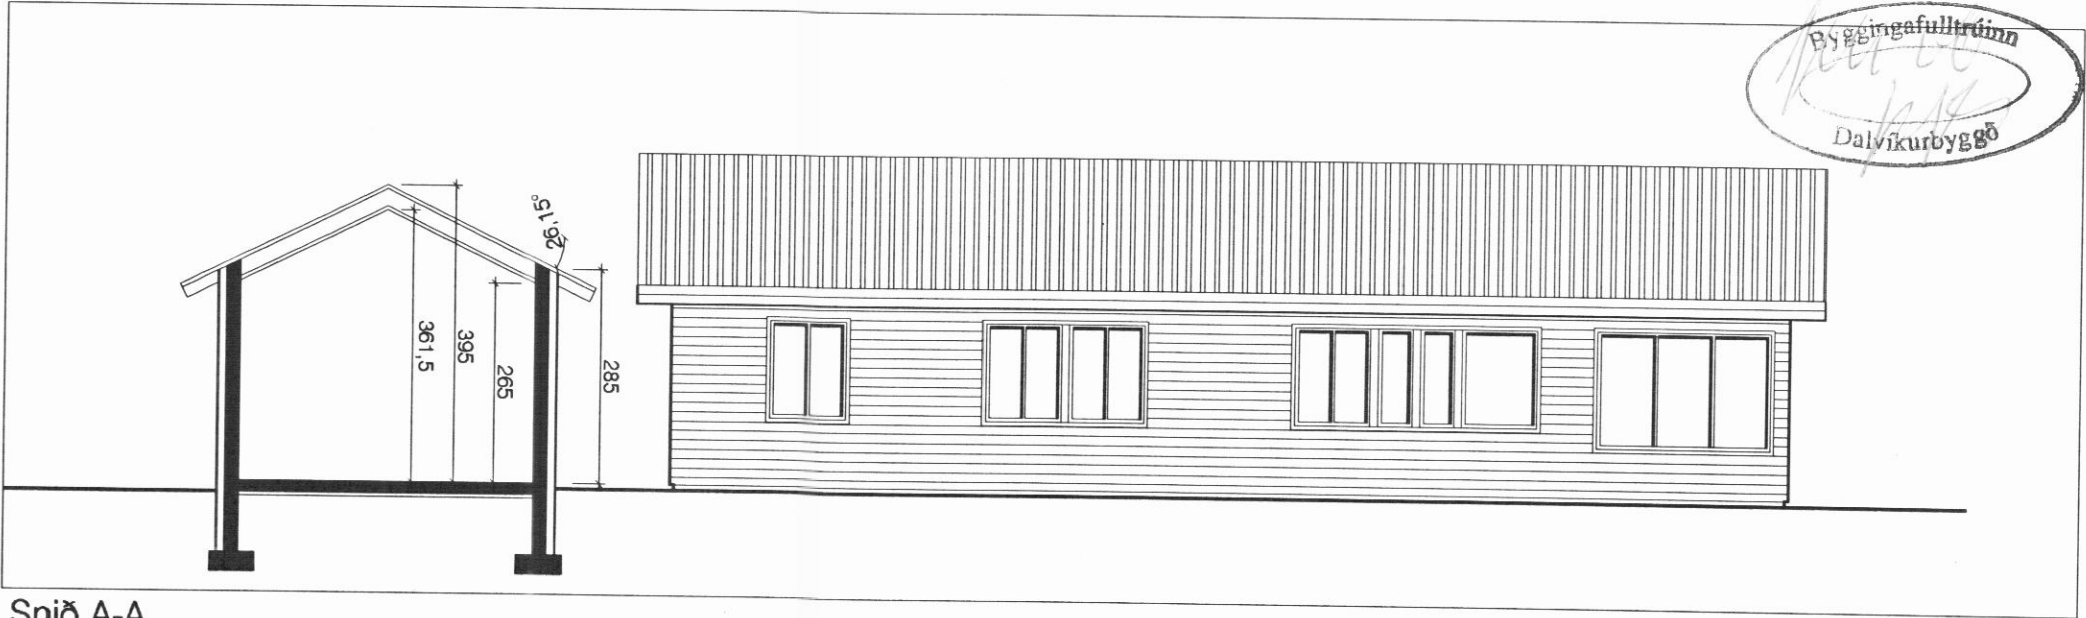

Snið A-A

Byggingafulltrúinn
Dalvíkurbyggð

HRINGTÚN 3

DALVÍK

verkt.: AFSTÖÐUMYND OG GRUNNMYND - NÝ GEYMSLA OG BÍLGEYMSLA teikn. ÁH msk: 1:100

dags: 04.05.2006 g: 14.06.2006 nr.: 102

form

ARKITEKTÓR HÖNNUN KAUPANGI V/MYRARVEG 600 AKUREYRI SÍMI 462 6099

ARNI ARNASON húsgagna- og innanhússarkitekt F.H.
ÁGÓST HAFSTEINSSON arkitekt F.H.