


GRUNNMYND 1.hæð

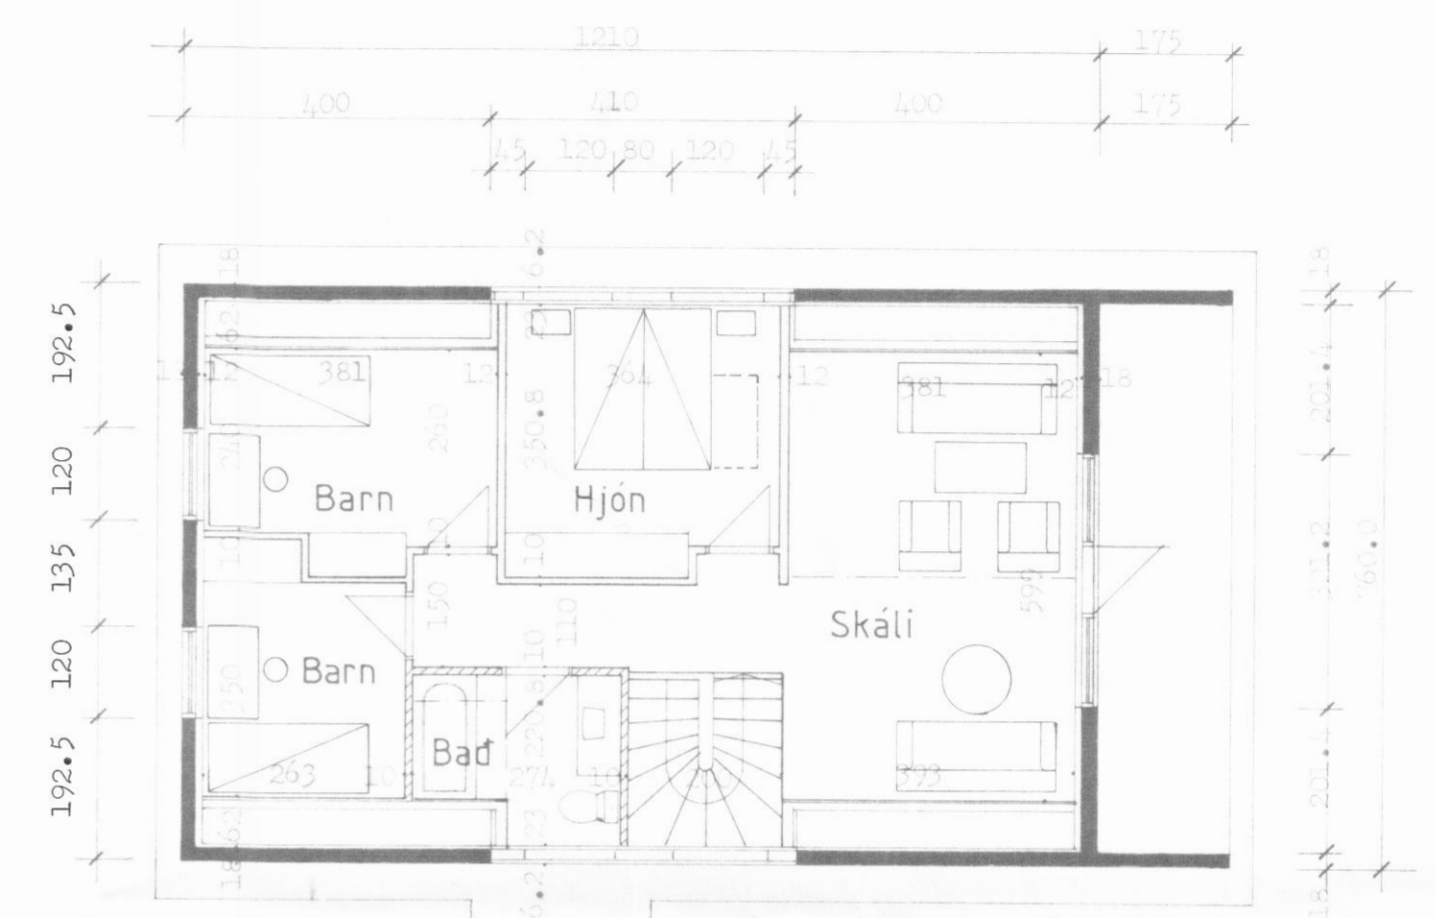

2.hæð

1/2.1

HRINGTÚN 6

DALVÍK

verk 81.68 teiknað 1.1.88 kvarði 1:1.00  
 efni Grunnmynd.  
 dags. 8.12.1987 a b c blað 1/2.1

**form** Bjarni Reykjalin

ARNI ÁRNASON hugagna- og innanhússarkitekt FHI  
 BJARNI REYKJALIN arkitekt og byggingatæknfr. FAÍ - FTÍ  
 KAUPANGI v MYRARVEG 600 AKUREYRI SIMI 96-26099