


Grunnmynd 2.hæðar 1:50

Vatnslagnir

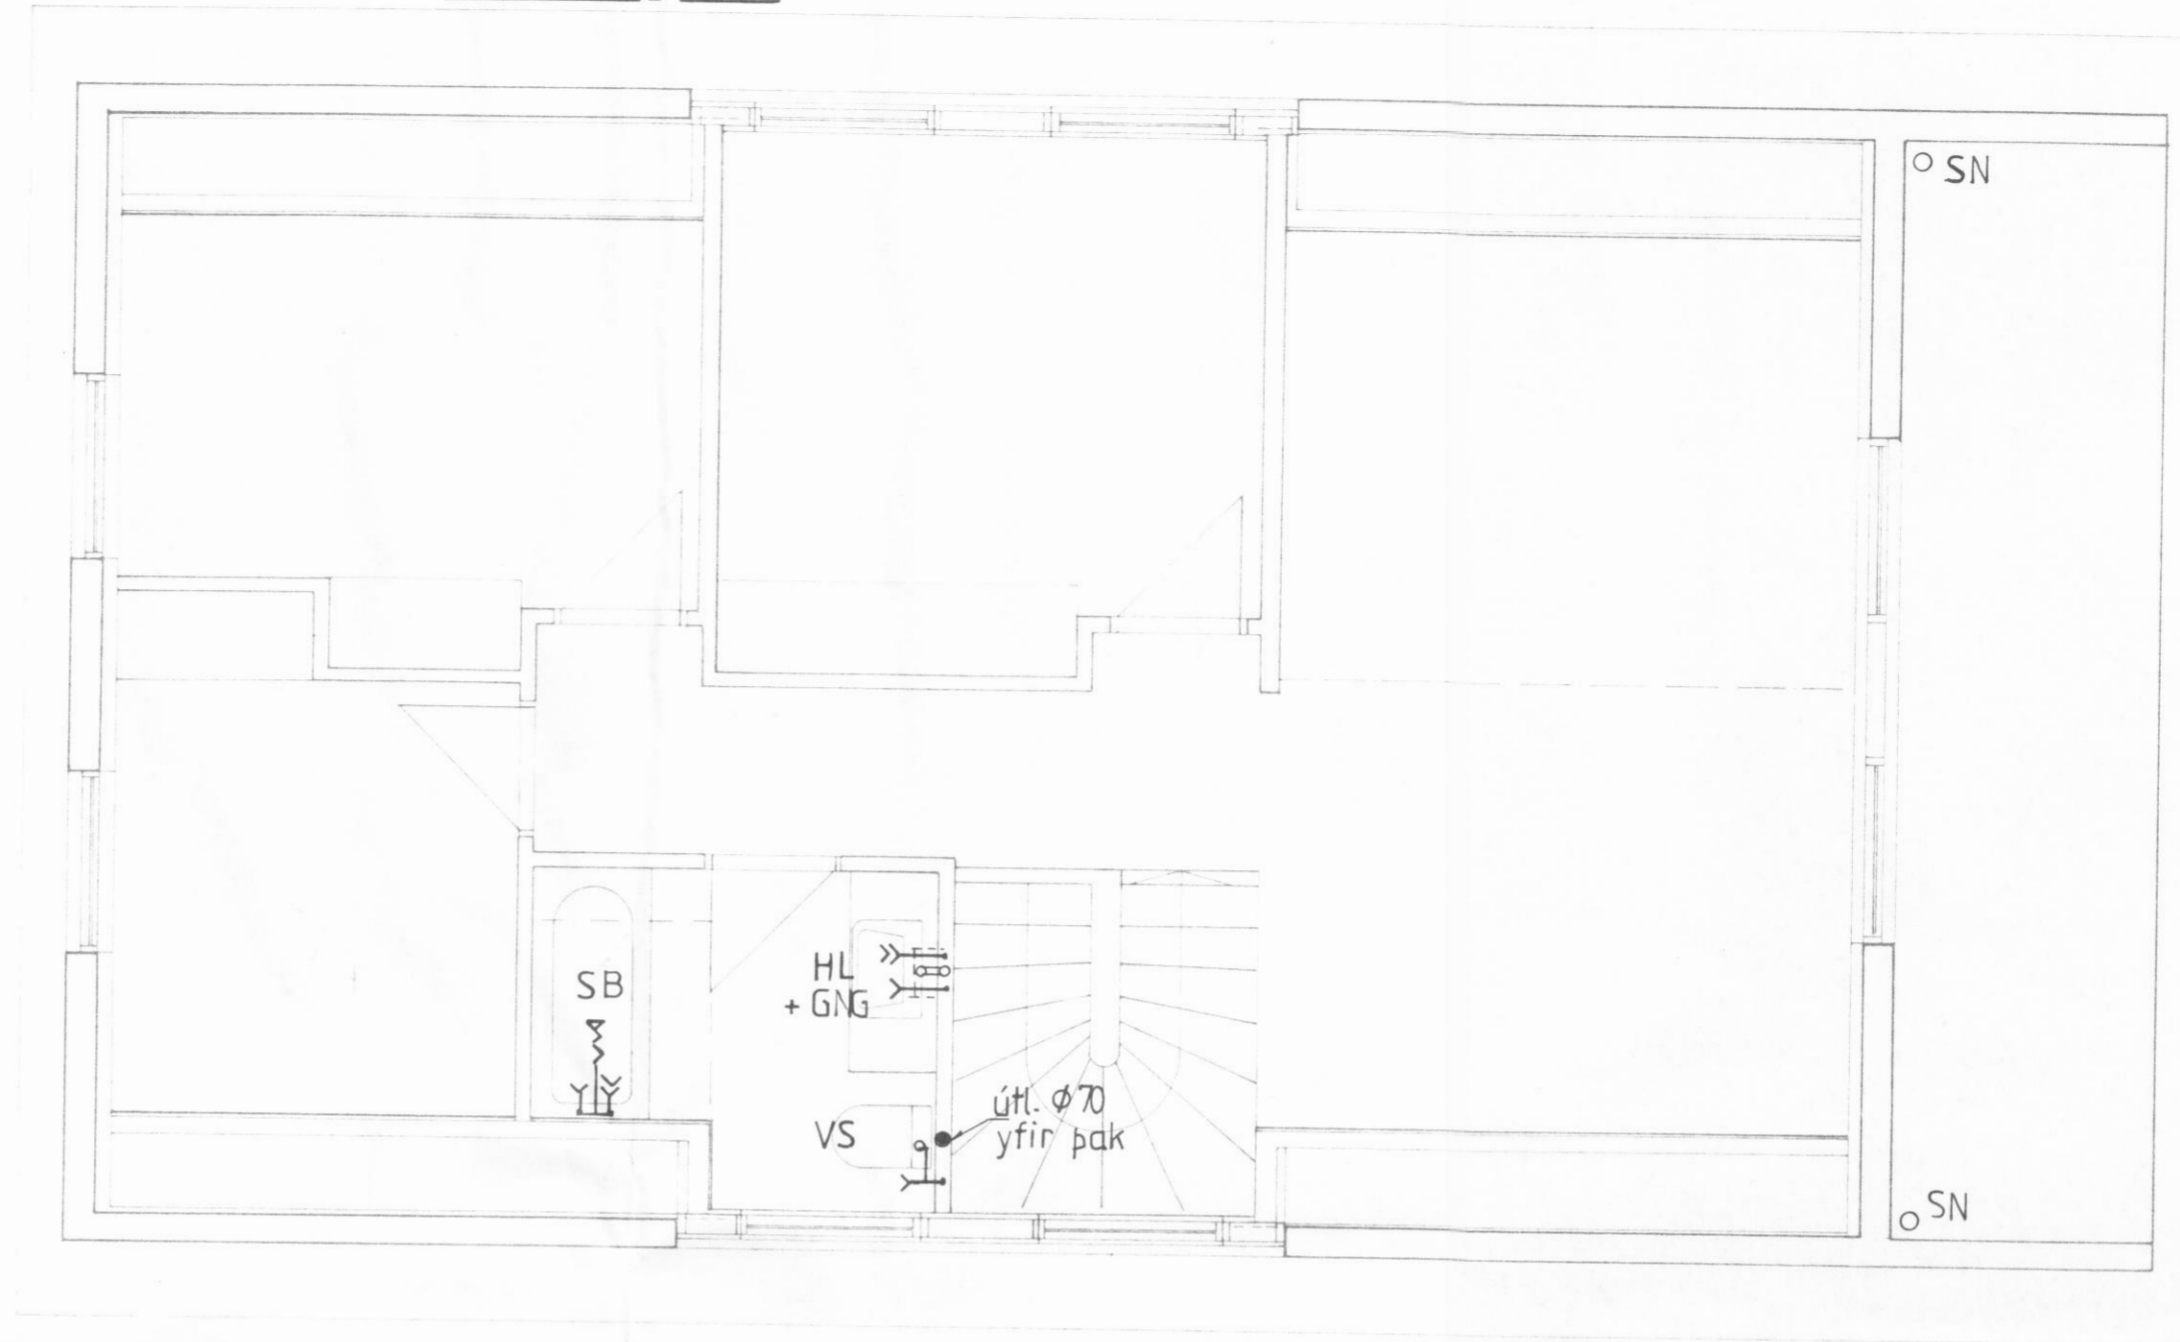

Skýringar:

- Táknar krana fyrir kalt vatn
- ⇐ Táknar krana fyrir heitt vatn.

				 VERKFRÆDISTOFA SIGURDAR THORODDSEN hf. VERKFRÆDIRÁÐGJAFAR FRV				HRINGTÚN 6, DALVÍK						
				105 Reykjavík, Armuli 4 Sími: (91) 8 44 99 Fjarriti: 2040 vst is 600 Akureyri, Glerárgata 30 Sími: (96) 2 25 43 310 Borgarnes, Berugata 12 Sími: (93) 73 17 400 Ísafjörður, Fjarðarstræti 11 Sími: (94) 37 08				Vatnslagnir Grunnmynd 2. hæðar 1:50						
Teikn.nr.	Tilvísun á teikningu	Br.	Dags.	Eðli breytingar	Br.	Yf.	Samb.	Hannað PT	Teiknað ST	Yfirfarið BR	Samþykkt <i>Pjetur Þorláksson</i>	Dagsetning De s. '89	Verk nr. 89,550	Teikn. nr. 21.03