


- X1 TÁKNAR KROSSBUNDNA MOTTU K10%20 L=160 Í EFRI OG NEDRI BRÚN PLÖTU.
- X2 TÁKNAR KROSSBUNDNA MOTTU K10%20 L=120 Í EFRI OG NEDRI BRÚN PLÖTU.
- X3 TÁKNAR KROSSBUNDNA MOTTU K10%20 L=80 Í EFRI OG NEDRI BRÚN PLÖTU.

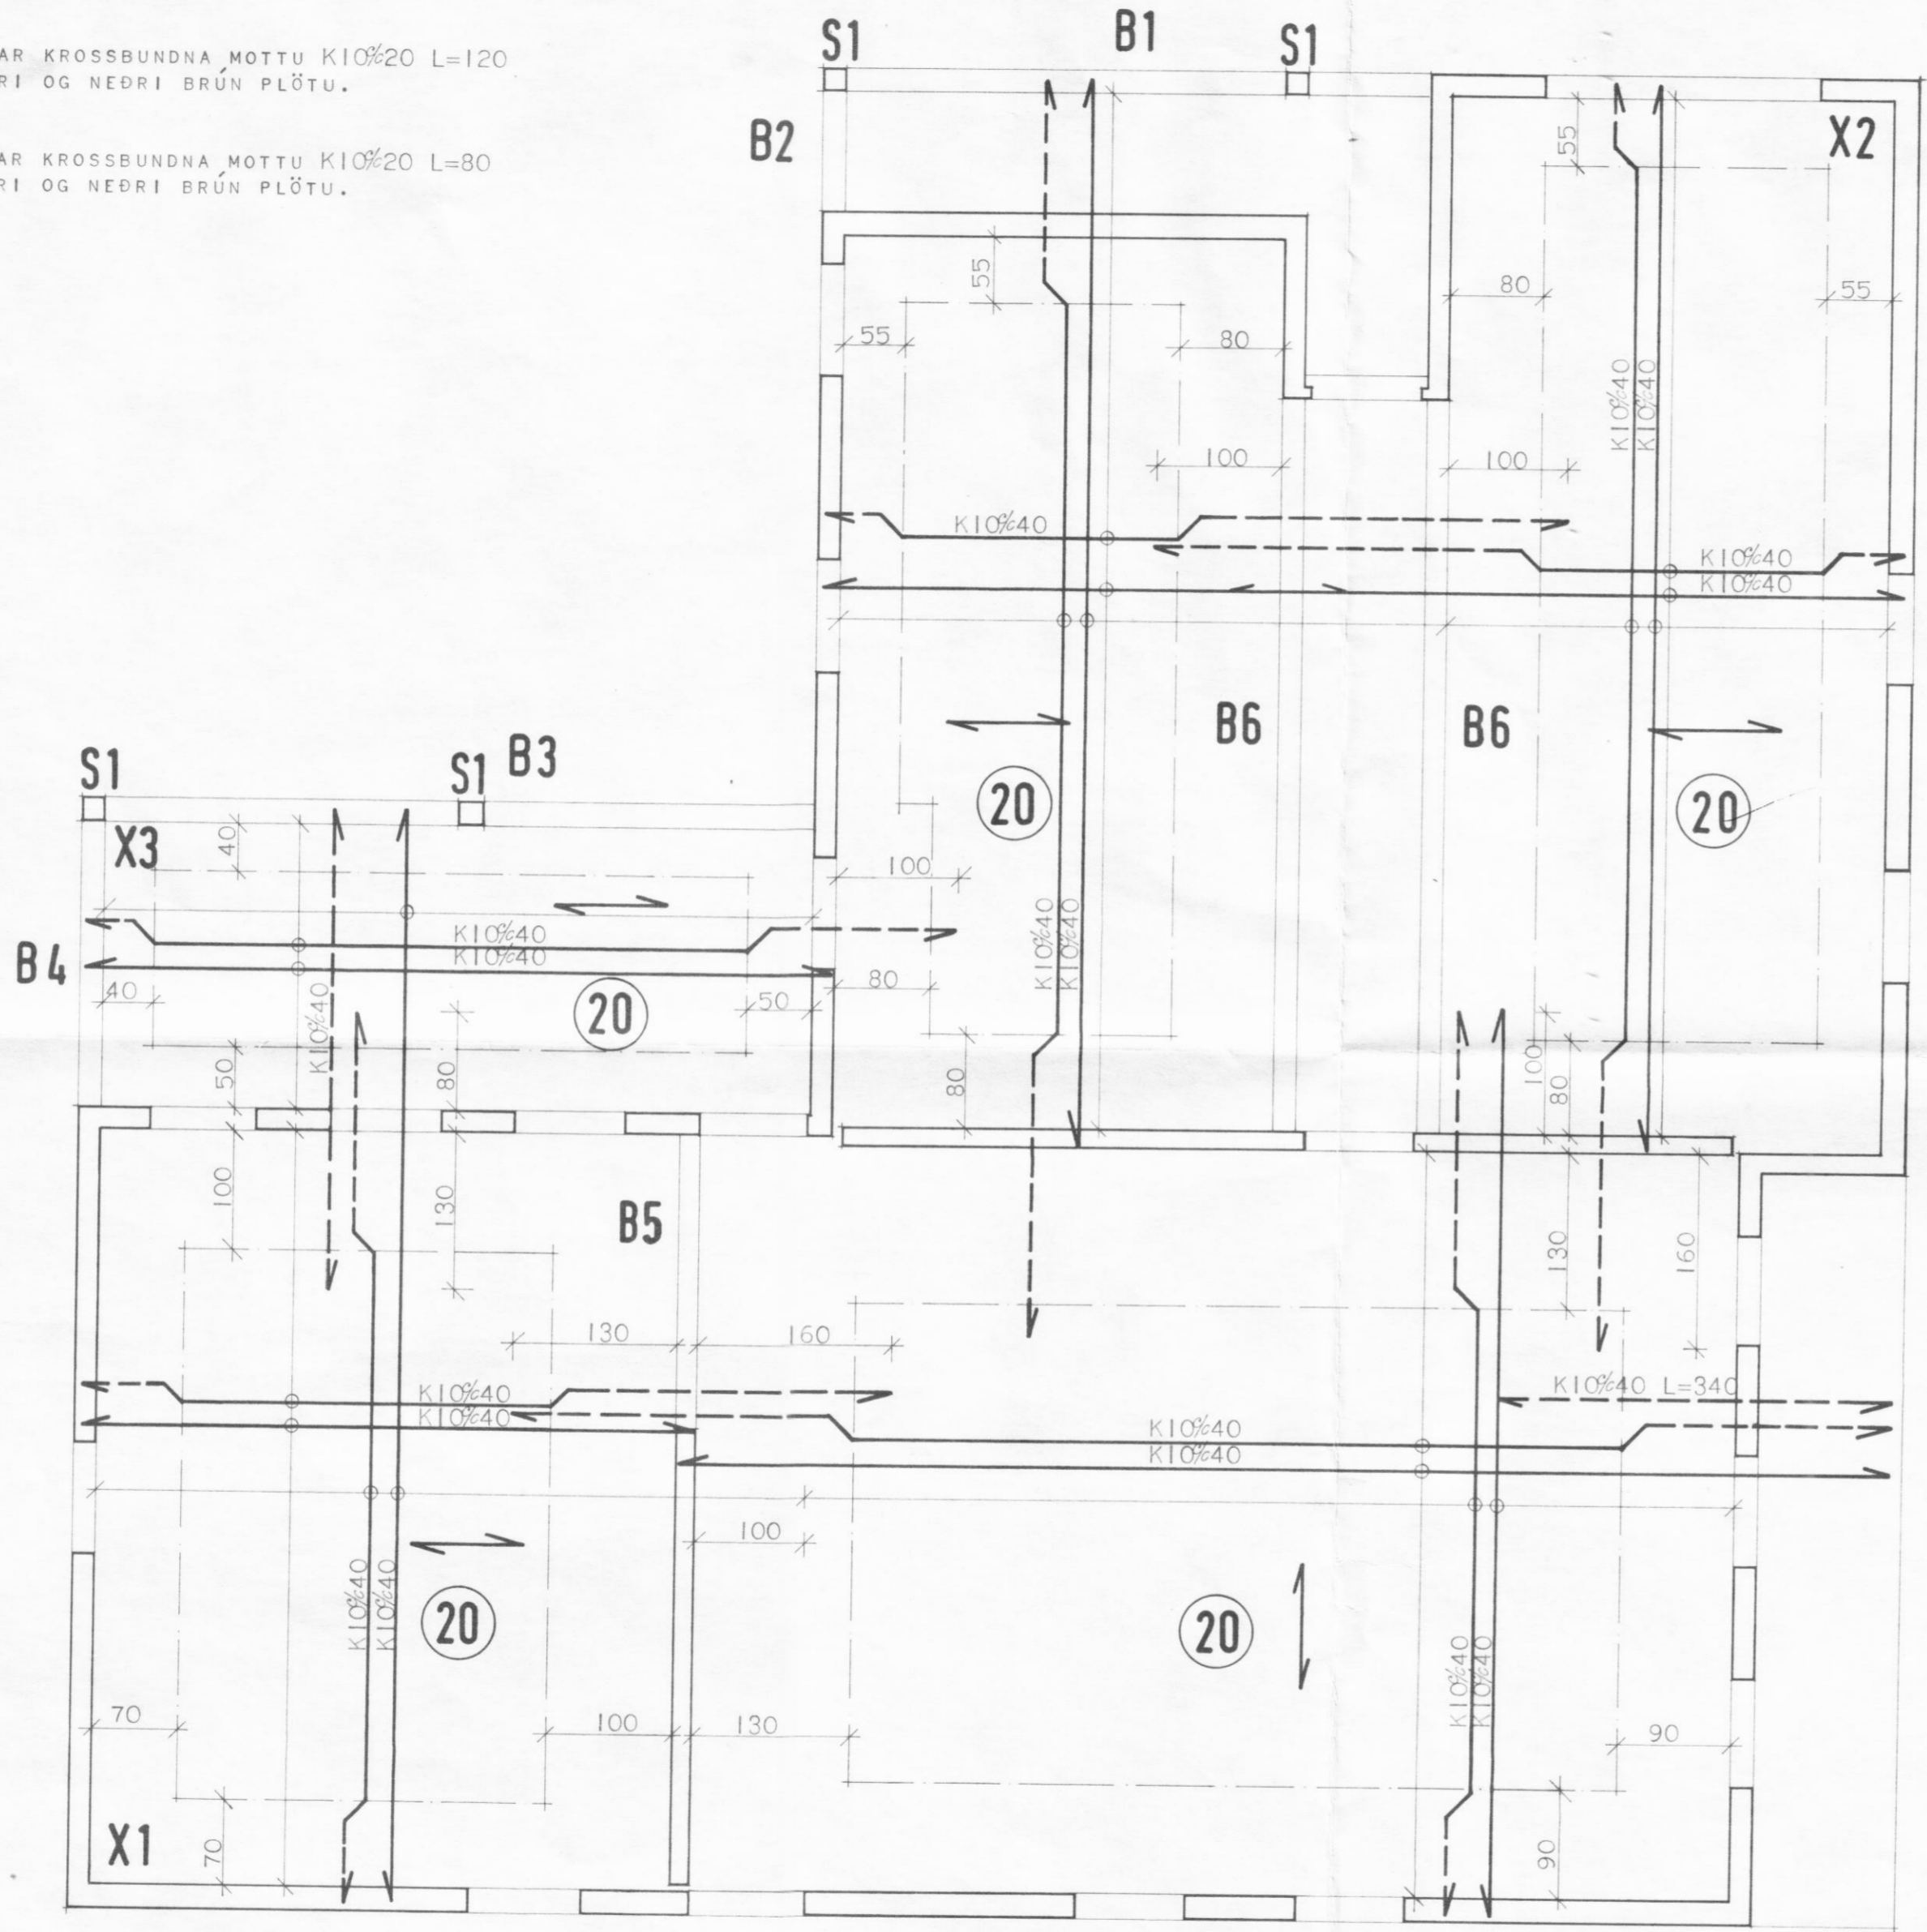

18.  
L.H.

SKÝR INGAR:

STEYPUGÆÐI Í VEGGJUM OG PLÖTU ER S200 SKV. ÍSLENSKUM STAÐLI ÍST 10. SIGMÁL STEYPU ER 5-10 CM.

BENDISTÁL ER KAMBSTÁL Ks40 MED FLOTSPENNU  $F_y=400 \text{ N/MM}^2$ . AÐKENNT MED K Á TEIKNINGU. OG SLÉTT STÁL St37 MED FLOTSPENNU  $F_y=230 \text{ N/MM}^2$ . AÐKENNT MED R Á TEIKNINGU.

JÁRN Í ÚTVEGGJUM:  
K10%13 LÁRÉTT  
K10%26 LÓÐRÉTT

JÁRN Í INNVEGGJUM:  
K8%20 LÁRÉTT OG LÓÐRÉTT

UPP MED OG UNDIR OP KOMI 2K10 OG YFIR OP 3K10. NEMA ANNAD SÉ TEKID FRAM Á TEIKNINGU.

MERKINGAR:

- TÁKNAR JÁRN Í EFRI BRÚN PLÖTU
- TÁKNAR JÁRN Í NEDRI BRÚN PLÖTU
- TALA Í HRING TÁKNAR PLÖTUDYKKI Í CM.
- ↔ JÁRN SAMSIDA MERKI LIGGJA NEDST Í PLÖTU.
- TÁKNAR UPPEYGGJULÍNU JÁRNA.
- K10%40 TÁKNAR AÐ 10MM KAMBSTÁL LEGGIST MED 40CM MILLIRIÐI YFIR ÞÁ LENGÐ SEM MÁLLÍNA SPANNAR.

**HÜSNÆÐISSTOFNUM RÍKISINS** LAUGAVEGI 77, REYKJAVÍK  
SÍMI 28500

VERK NR. **A.05.02.** TEIKN. NR. **2.201.**

HRINGTÚN 7, DALVÍK.

JÁRNBENT STEINSTEYPA:  
ÞAKPLATA.

HANNAÐ	GJG DES'80	STAÐFERT
REIKNAD	GJG DES'80	YFIRFARID
TEIKNAD	S.H.	
KVARDI	1:50	

*Greta Jónsdóttir*  
*Þingeyri 2. íþróttahúsið*