




SNID 5-5 MKV.1:10

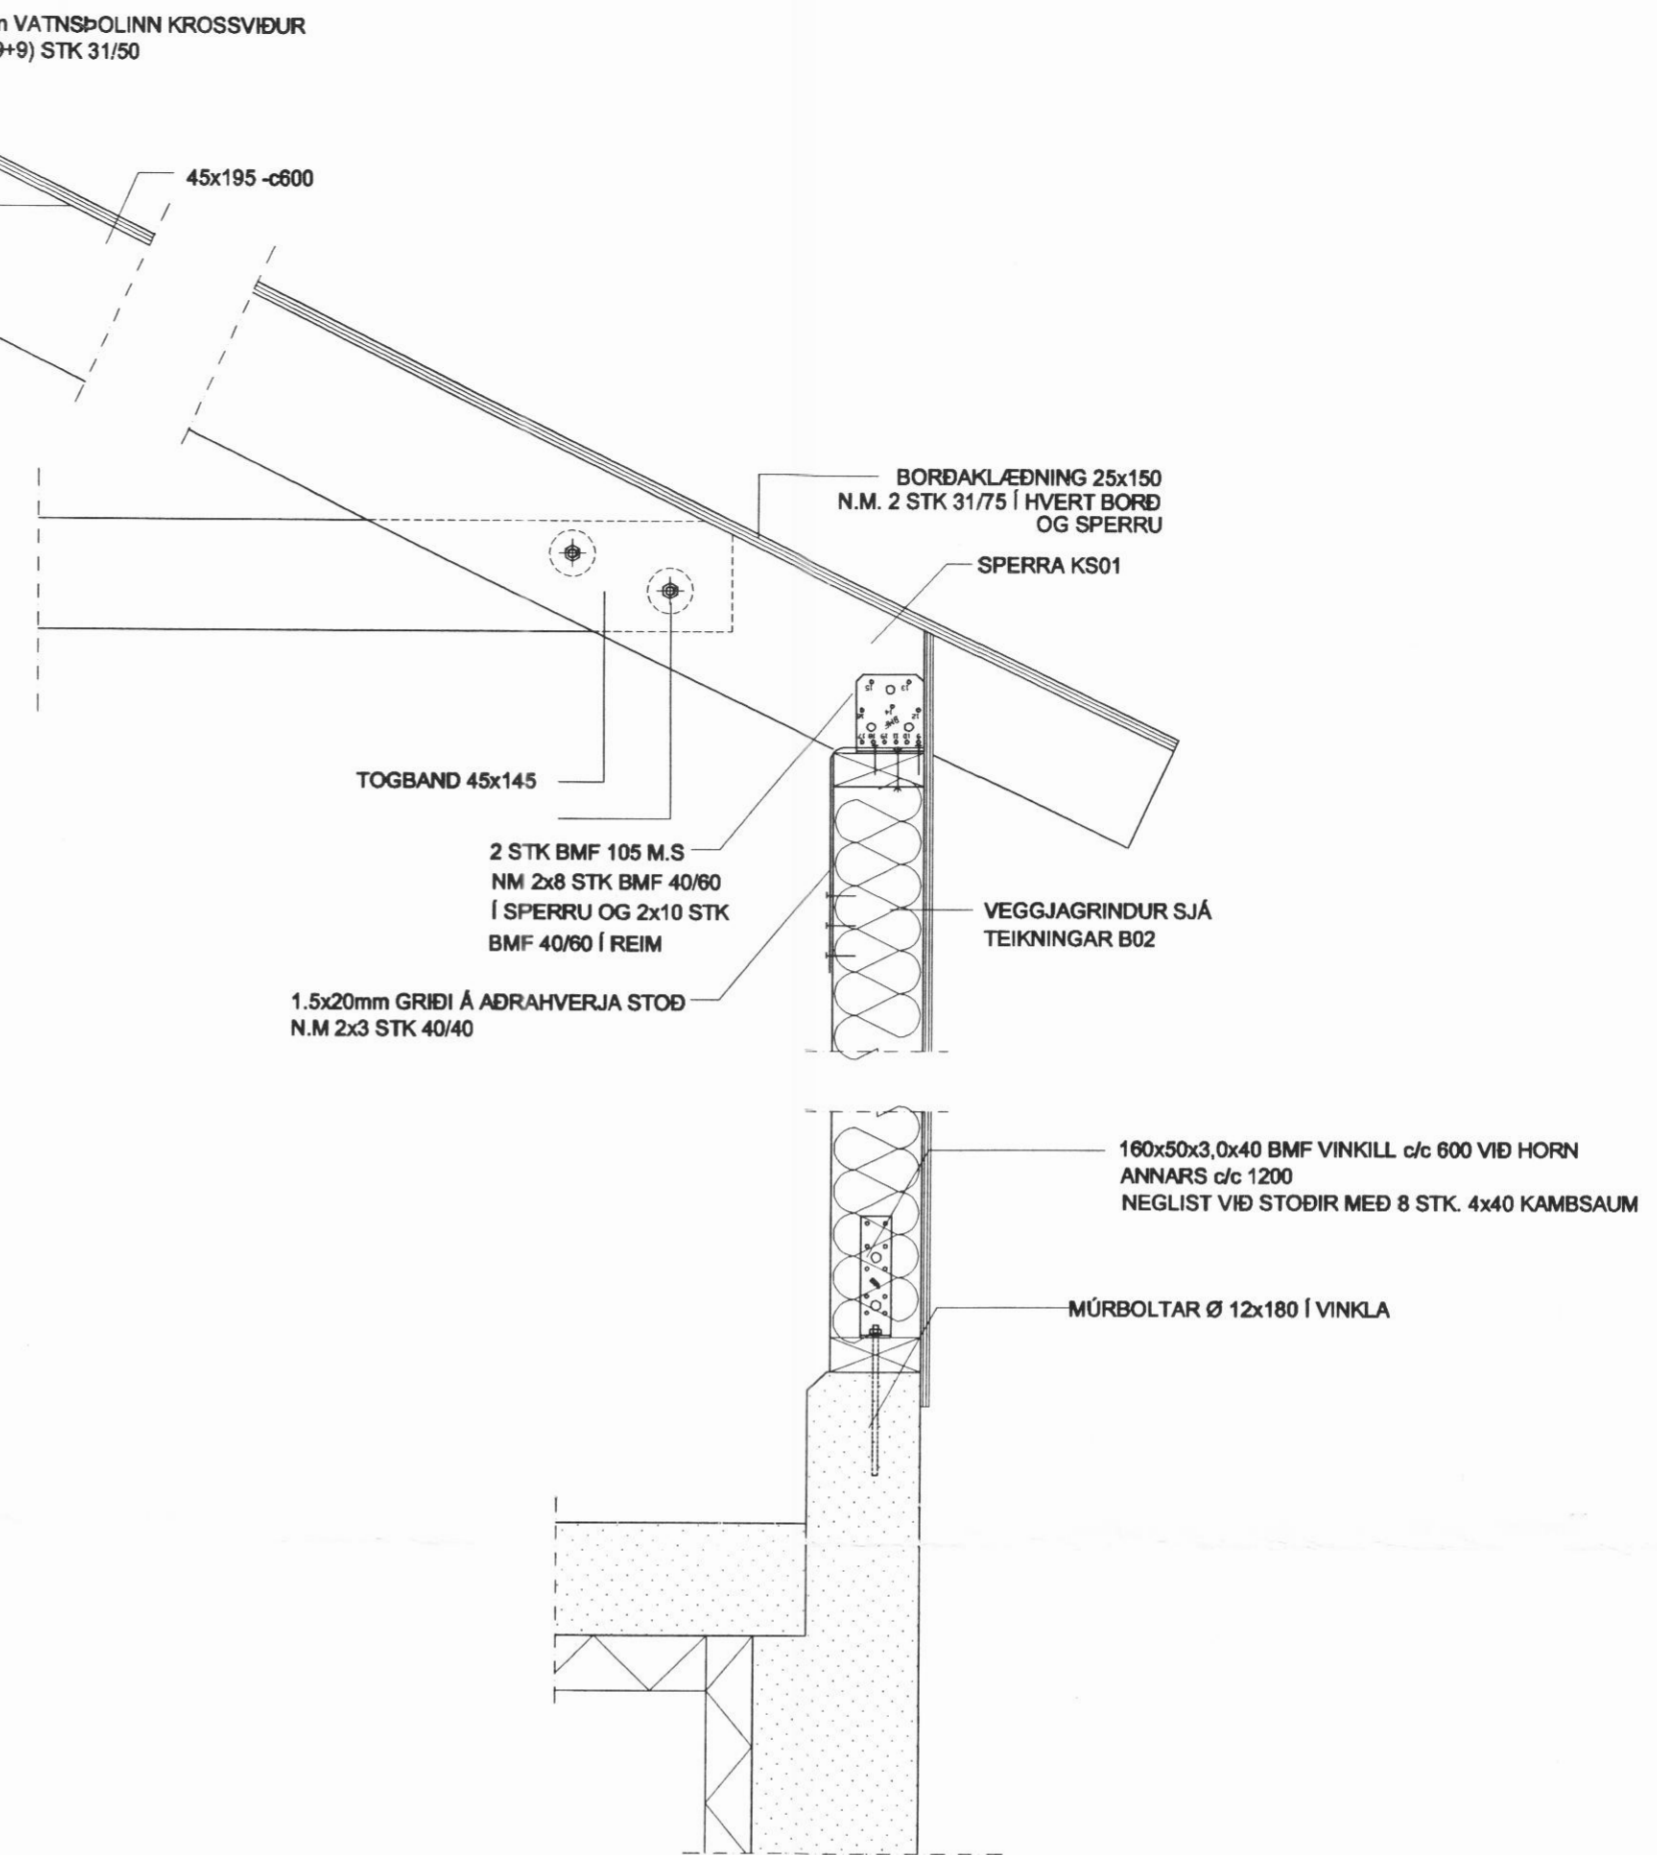

SNID 6-6 MKV.1:10

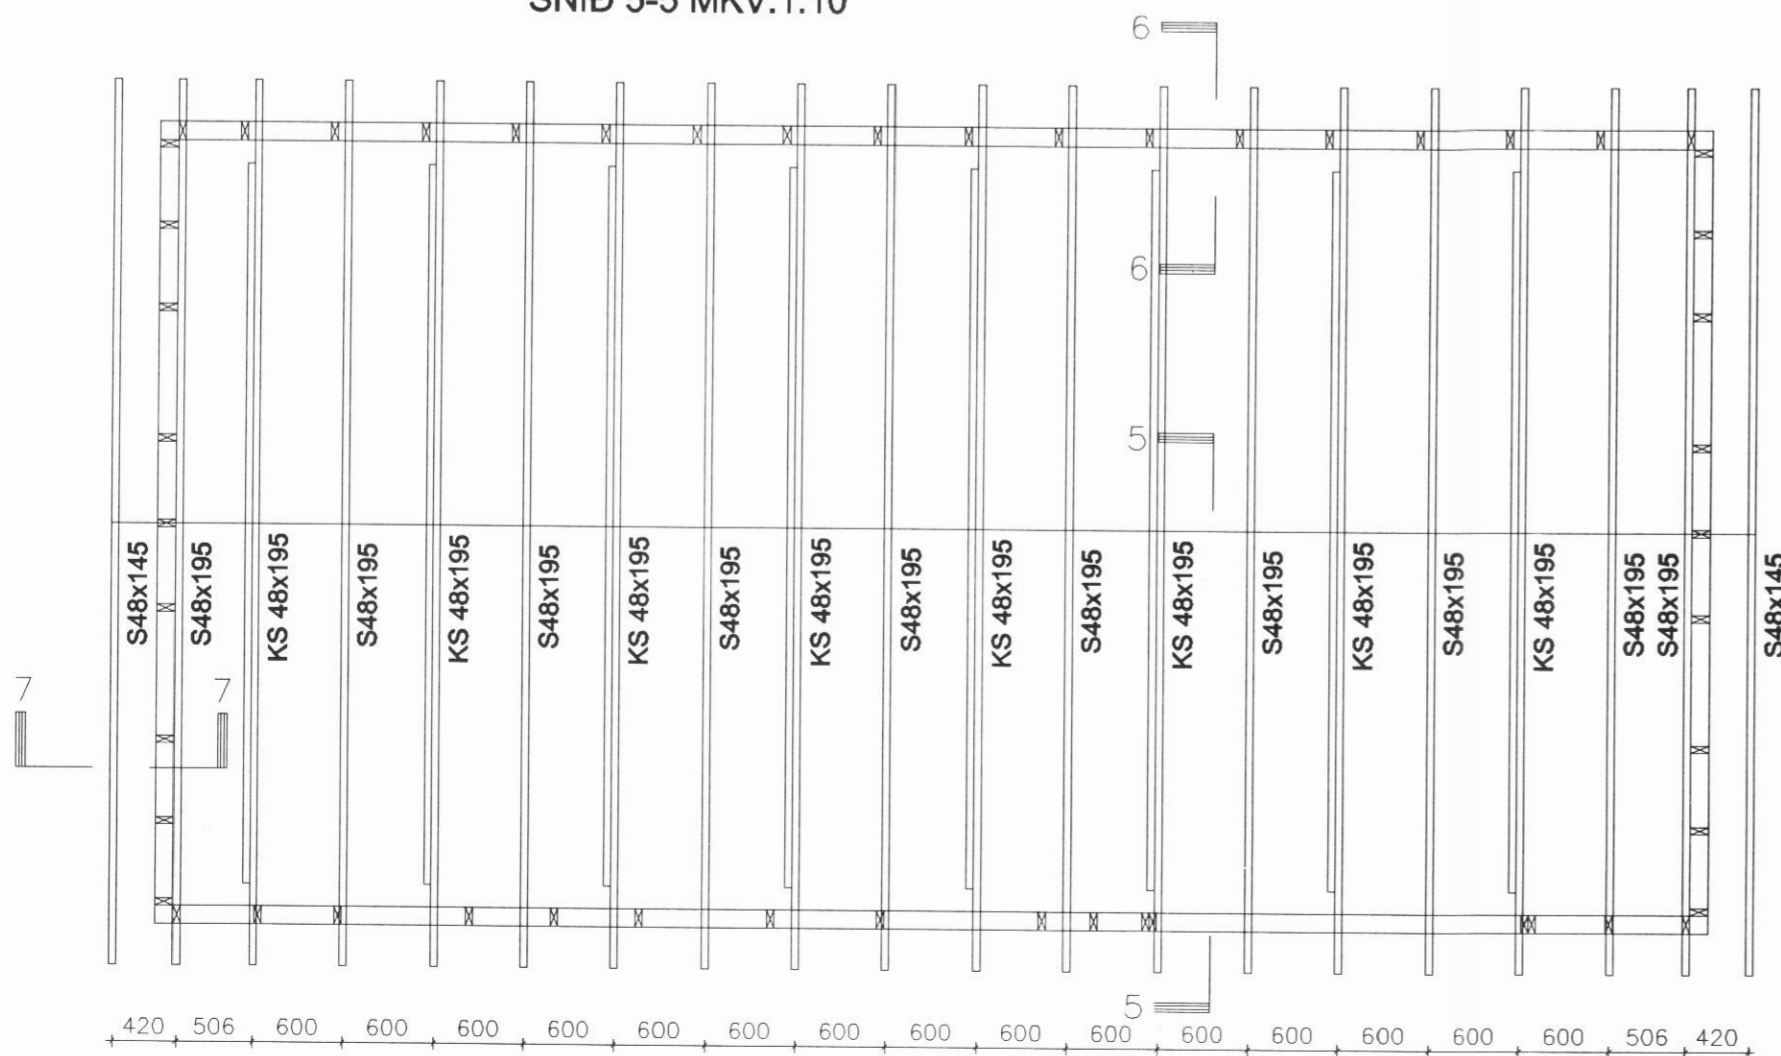

GRUNNMYND MKV.1:50

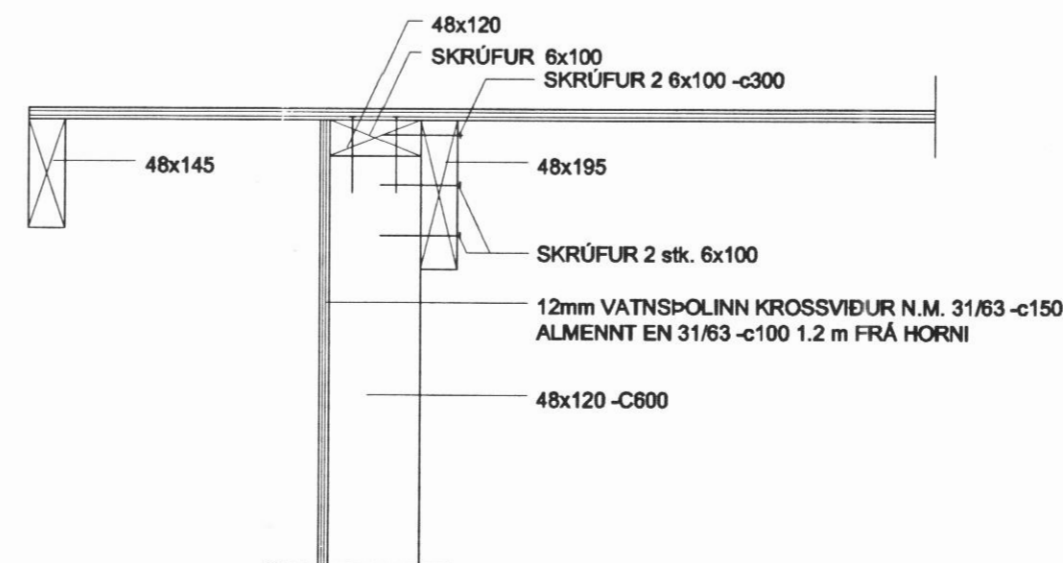

SNID 7-7 MKV. 1.10

BREYTINGAR:

BREYTT 31.07.2006 HH

SKÝRINGAR:

TIL FESTINGAR Á KROSSVIÐ VID GRIND SÉ NOTADUR 31/60 RIFFLAÐUR OG HEITHÚÐAÐUR SAUMUR LÁRÉTT MED 50 mm MILLIBILI OG LÖÐRÉTT MED 150 mm MILLIBILI KROSSVIÐUR SÉ 12 mm ÞYKKUR VATNSPOLINN FURU EÐA GRENI KROSSVIÐUR TIMBUR SÉ STYRKLEIKAFLOKKAÐ T1 SKV. ÍST/DS413

DÆLUHÚS BRIMNESBORGUM DALVÍKURBYGGÐ

Anna Margrét Hauksdóttir arkitekt - kt. 120665 - 3169
 Anton Örn Brynjarsson verkfræðingur - kt. 270559 - 7199
 Fanney Hauksdóttir arkitekt - kt. 170561 - 7249
 Haukur Haraldsson tæknifræðingur - kt. 260938 - 2079

AVH
 ARKITEKTÚR · VERKFRÆÐI · HÖNNUN

Burðarvirki
 Þak

Dagsetning: 23.06.2006
 Mælikvarði: 1:50
 Teiknaði: GMJ
 Yfirfariði: HH
 Breyting: _____

B04