


grunnmynd 1. hæðar

584 m²
 Mu 102,7 m²
 Lv 151,7

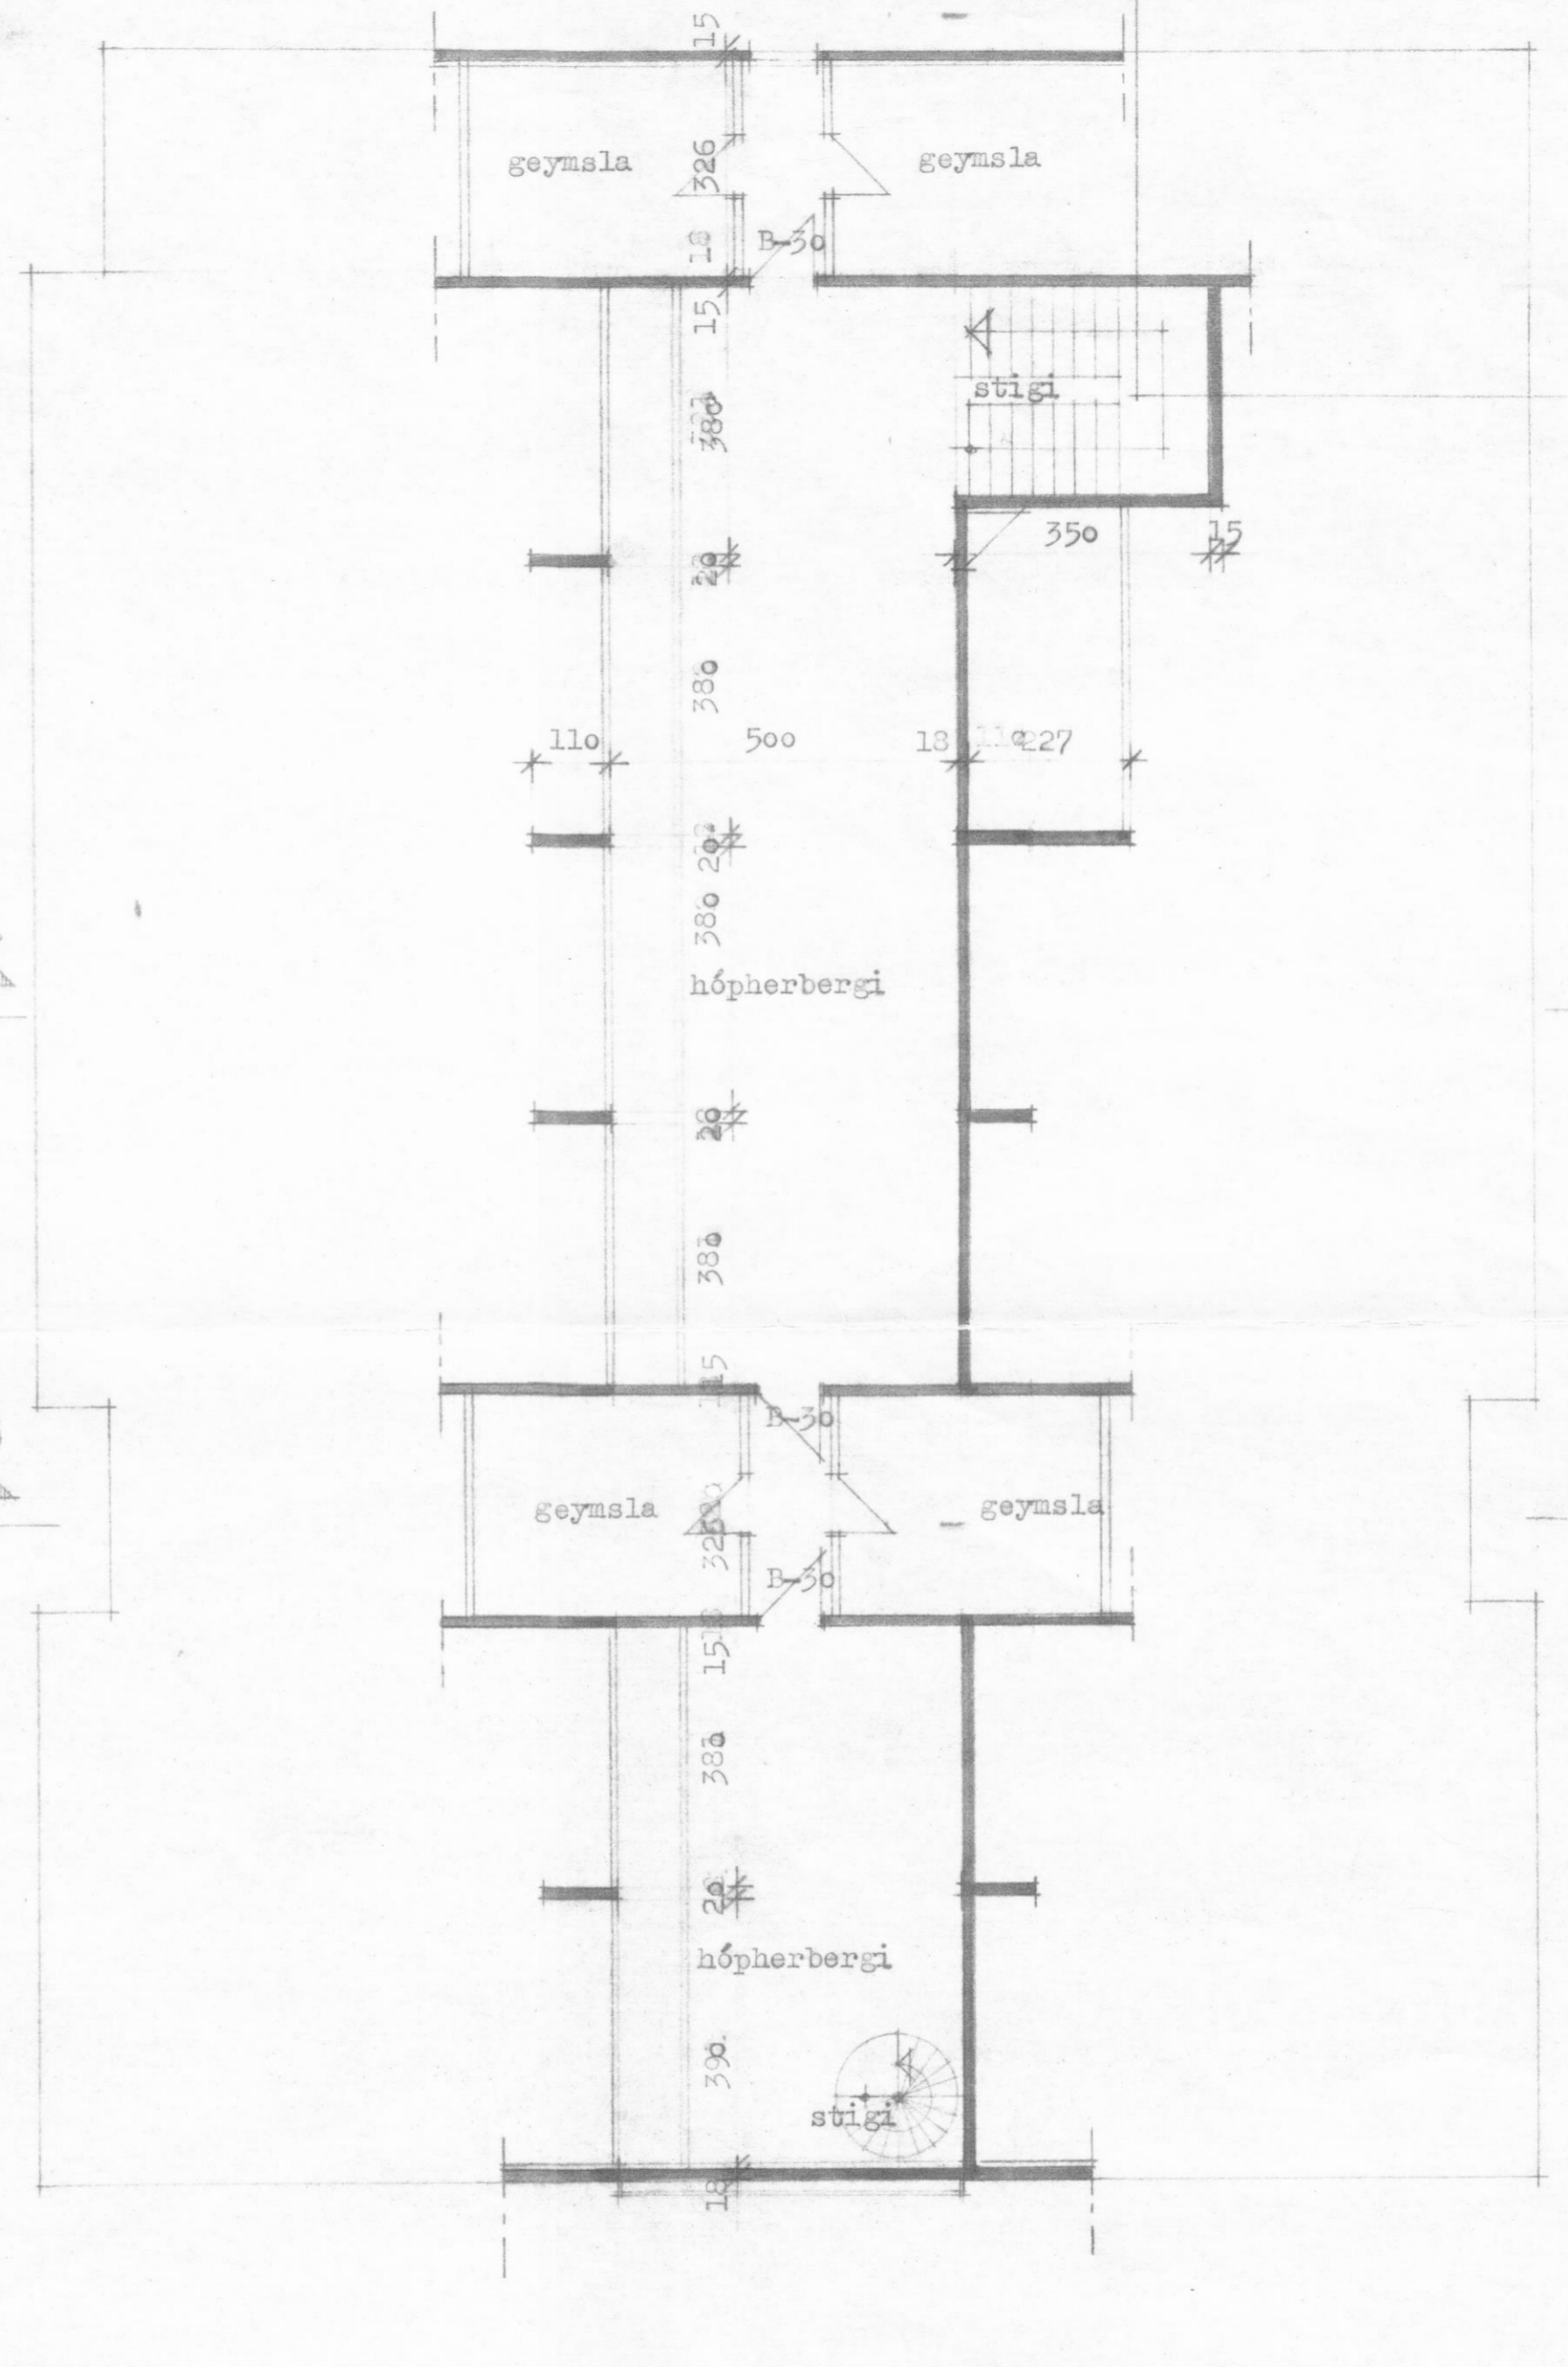

grunnmynd lofts

Grunnskóli á Dalvík 1. áfangi
 Grunnmyndir

KVARDI
 DAGS.
 TEIKN.
 YFIRF.

TEIKNISTOFA
 KARL-ERIKS ROCKSÉN ARKITEKTS
 SKIPHOLTI 1 - REYKJAVÍK - Sími 25240