



MÓTTÉKIÐ


13 MAR 1990

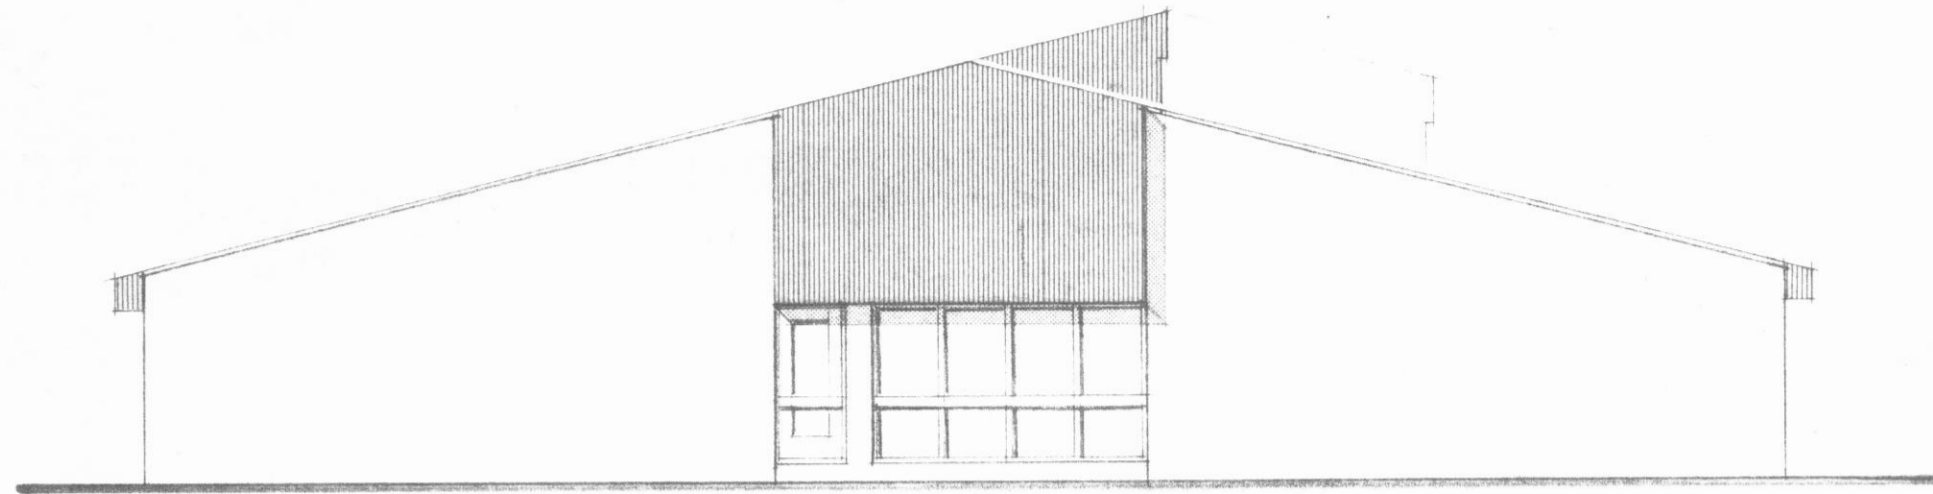


FRONTURFRONTI

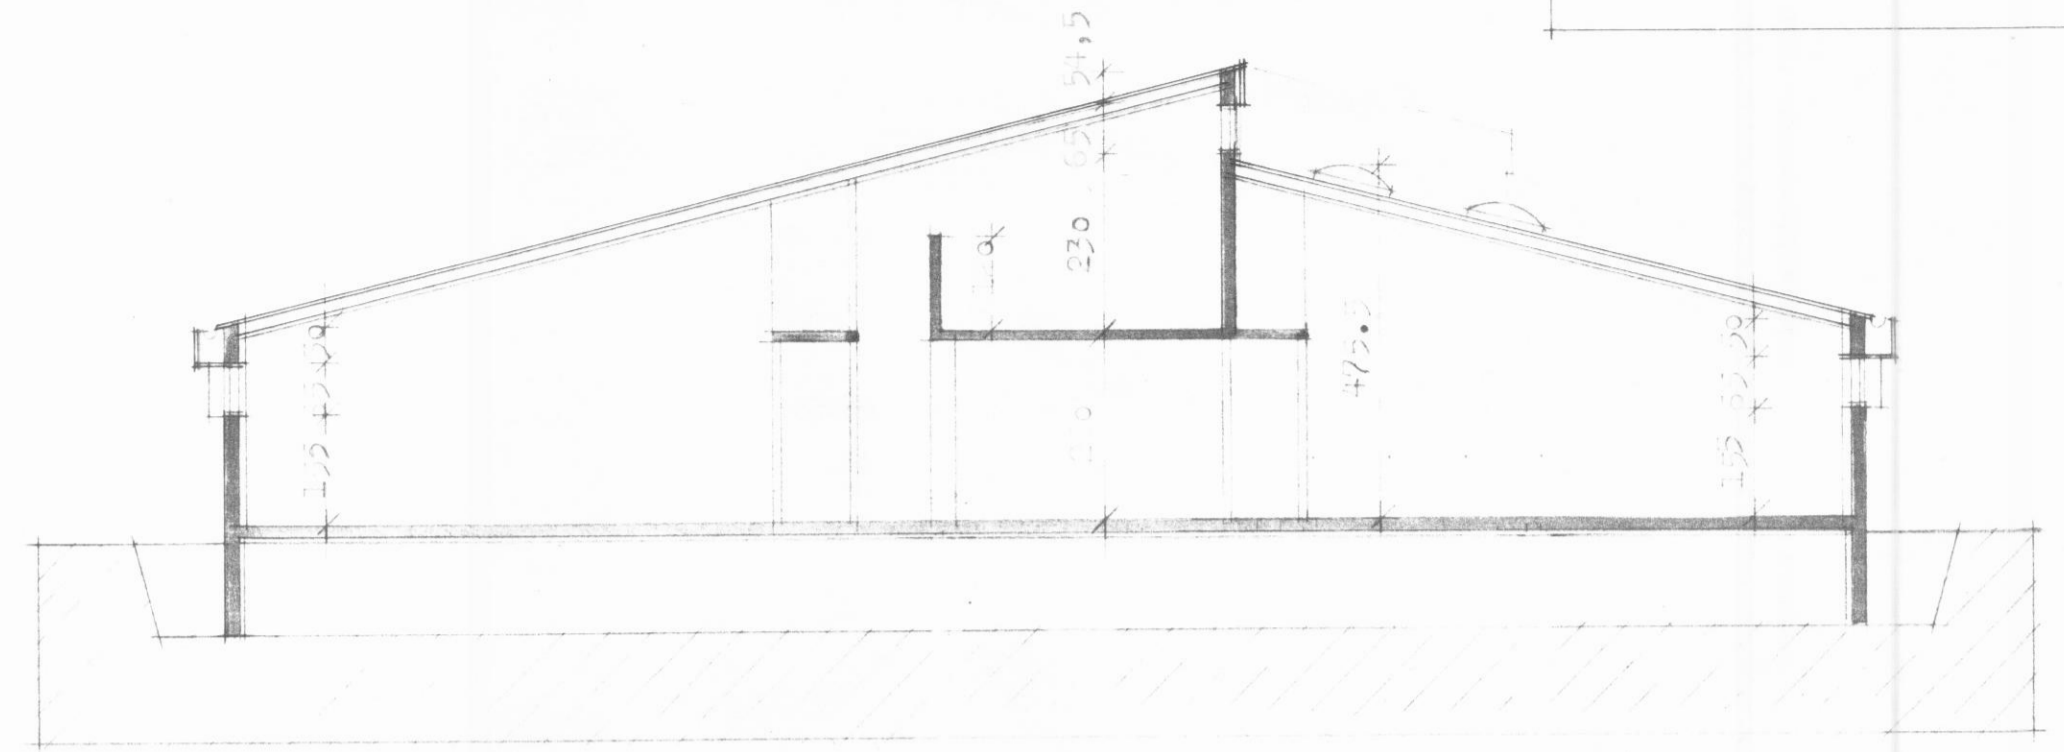

SKURÐUR AA

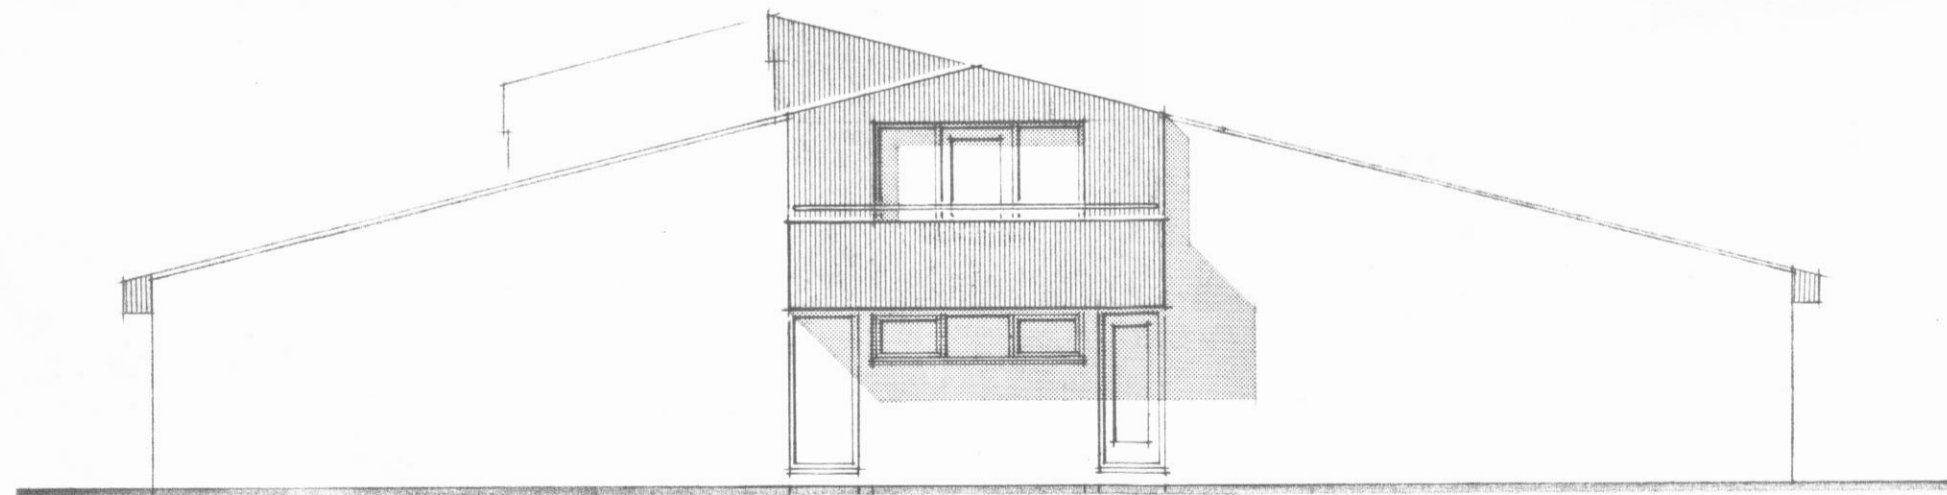

FRONTURFRONTI

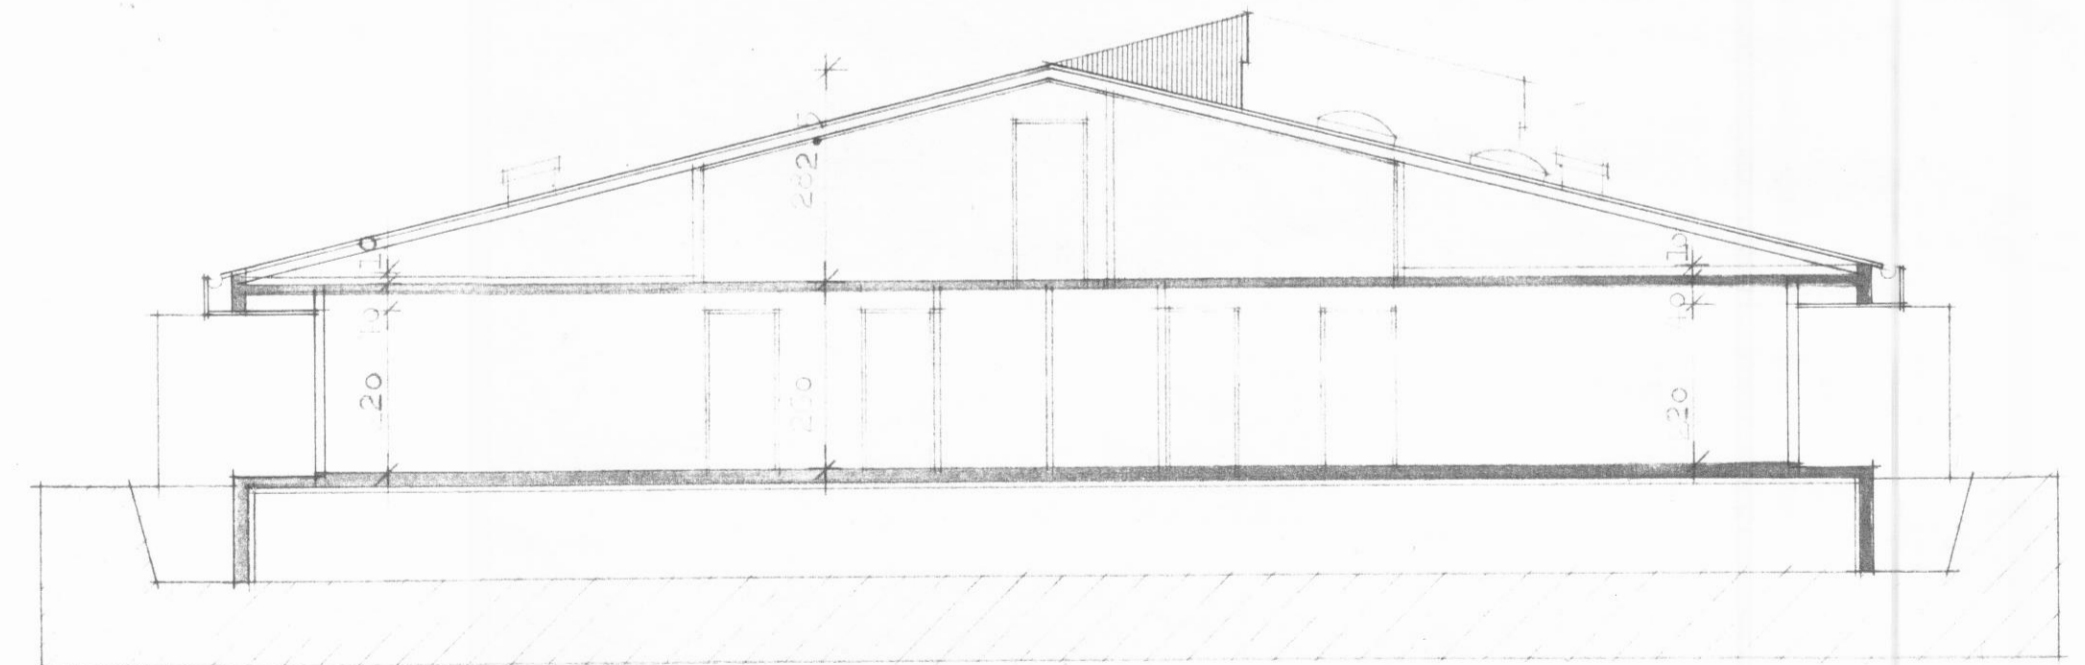

SKURÐUR BB

Grunnskóli á Dalvík
Útlit frá og sturtir

Br. Feb. '90
Br. júní '89
Kvarði 1:100
Dags. 18. 85
Teikn. ASB/KOR/bjg
Yfirf.

STIKAN SF
Ásmundur Harðarson arkitekt FAI
Karl-Erik Rocksén arkitekt FAI
Grensásvegji 8 • 108 Reykjavík • Sími 81630