



VESTURHLIÐ

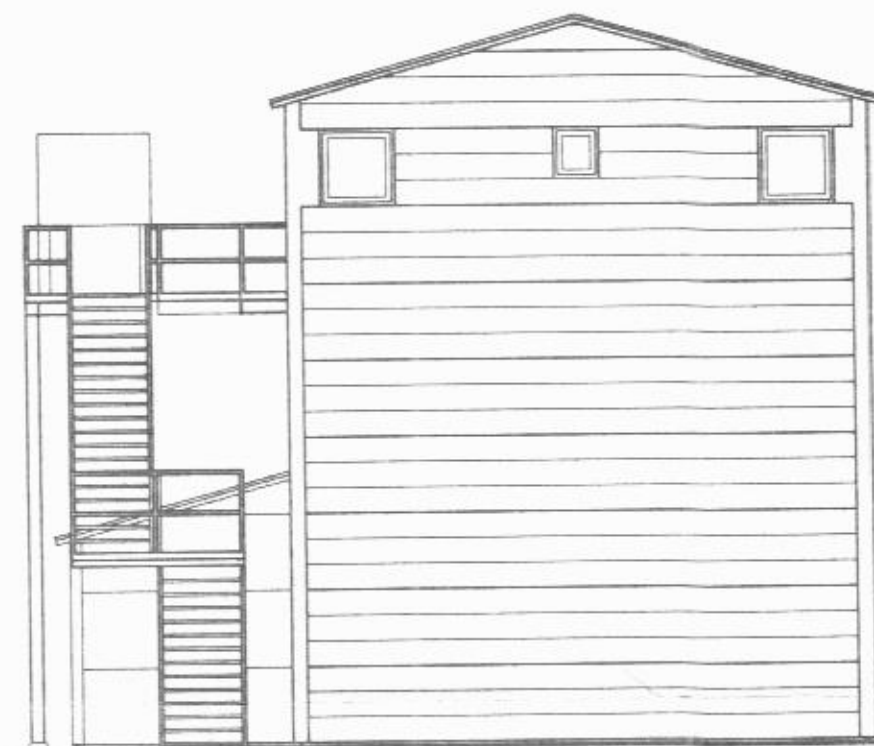


NORDURHLIÐ



AUSTURHLIÐ

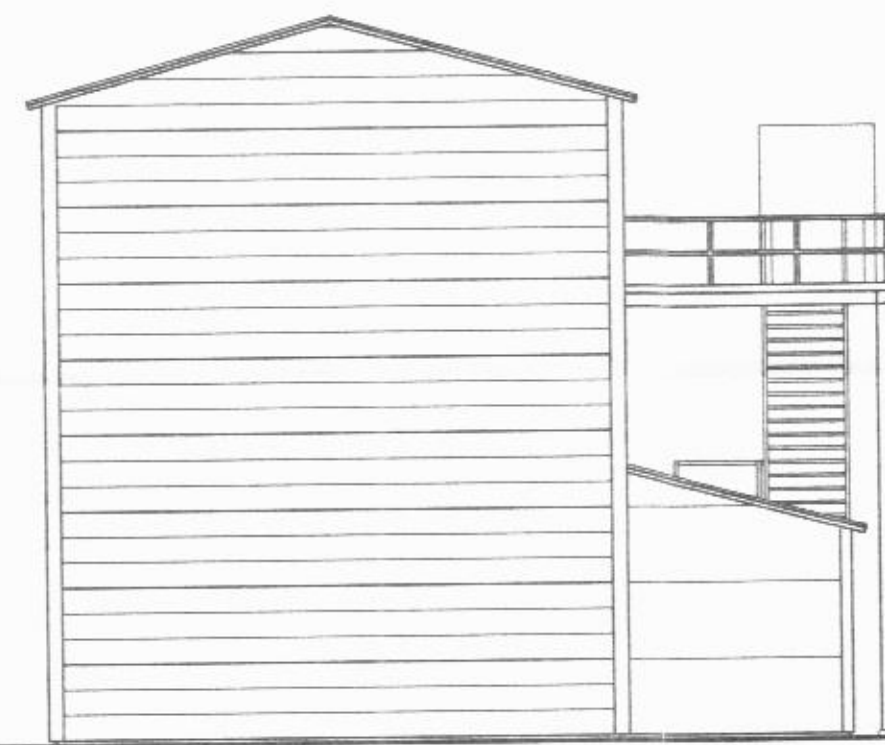

SUÐURHLIÐ

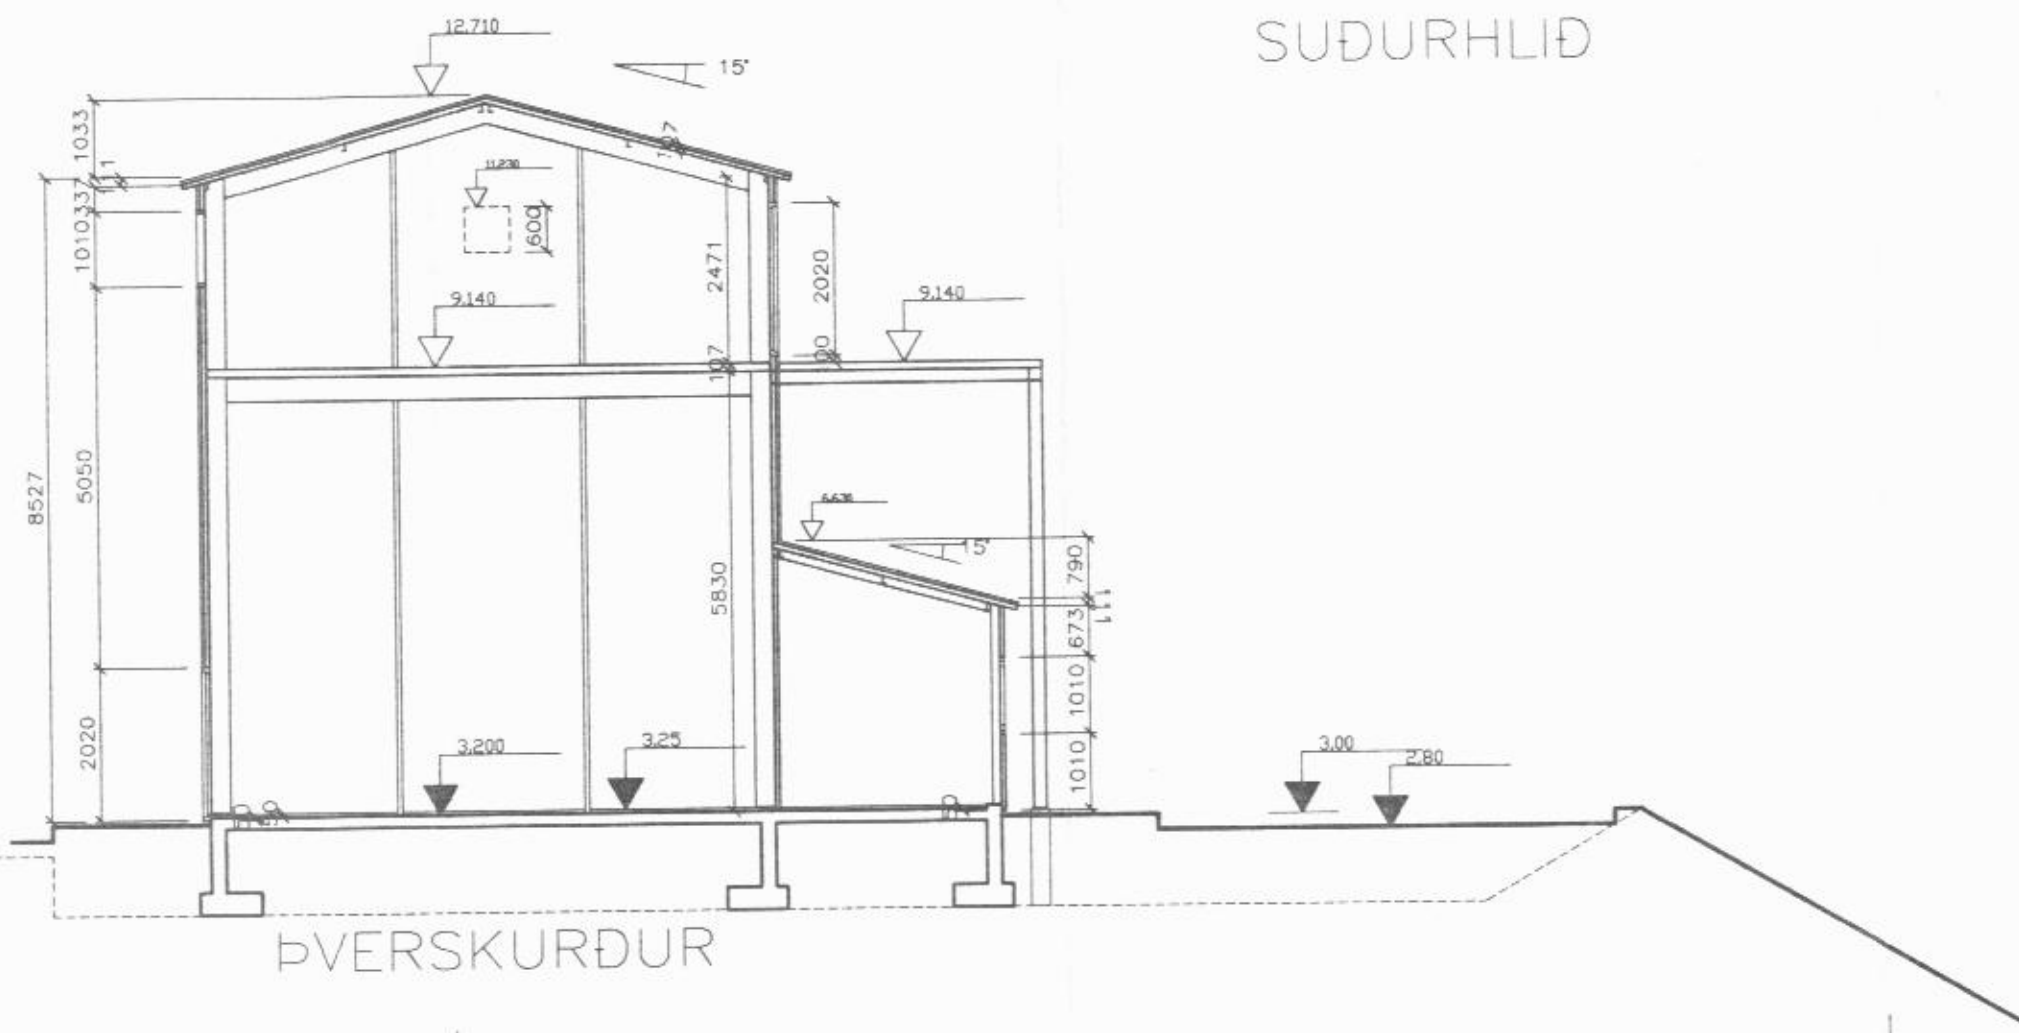

ÞVERSKURÐUR

BREYTT: DAGS: LÝSING: TEIKNAD:

BATTERÍÐ
ARKITEKTAR

HAFNARSTRÆTI 17 REYKJAVÍK
S: 623366 FAX: 623708 KT: 460788-1669
JÓN ÓLAFUR ÓLAFSSON FAI
BÍGURÐUR EINARSSON FAI

Jón Ólafur Ólafsson

ÍSHÚS Á DALVÍK

ÚTLIT
SKURDMYND

MKV: 1:100 DAGS: 27.11.1990

TEIKNAD: JÓ SAMPYKKT: JÓ

HANNAÐ:

9024 102