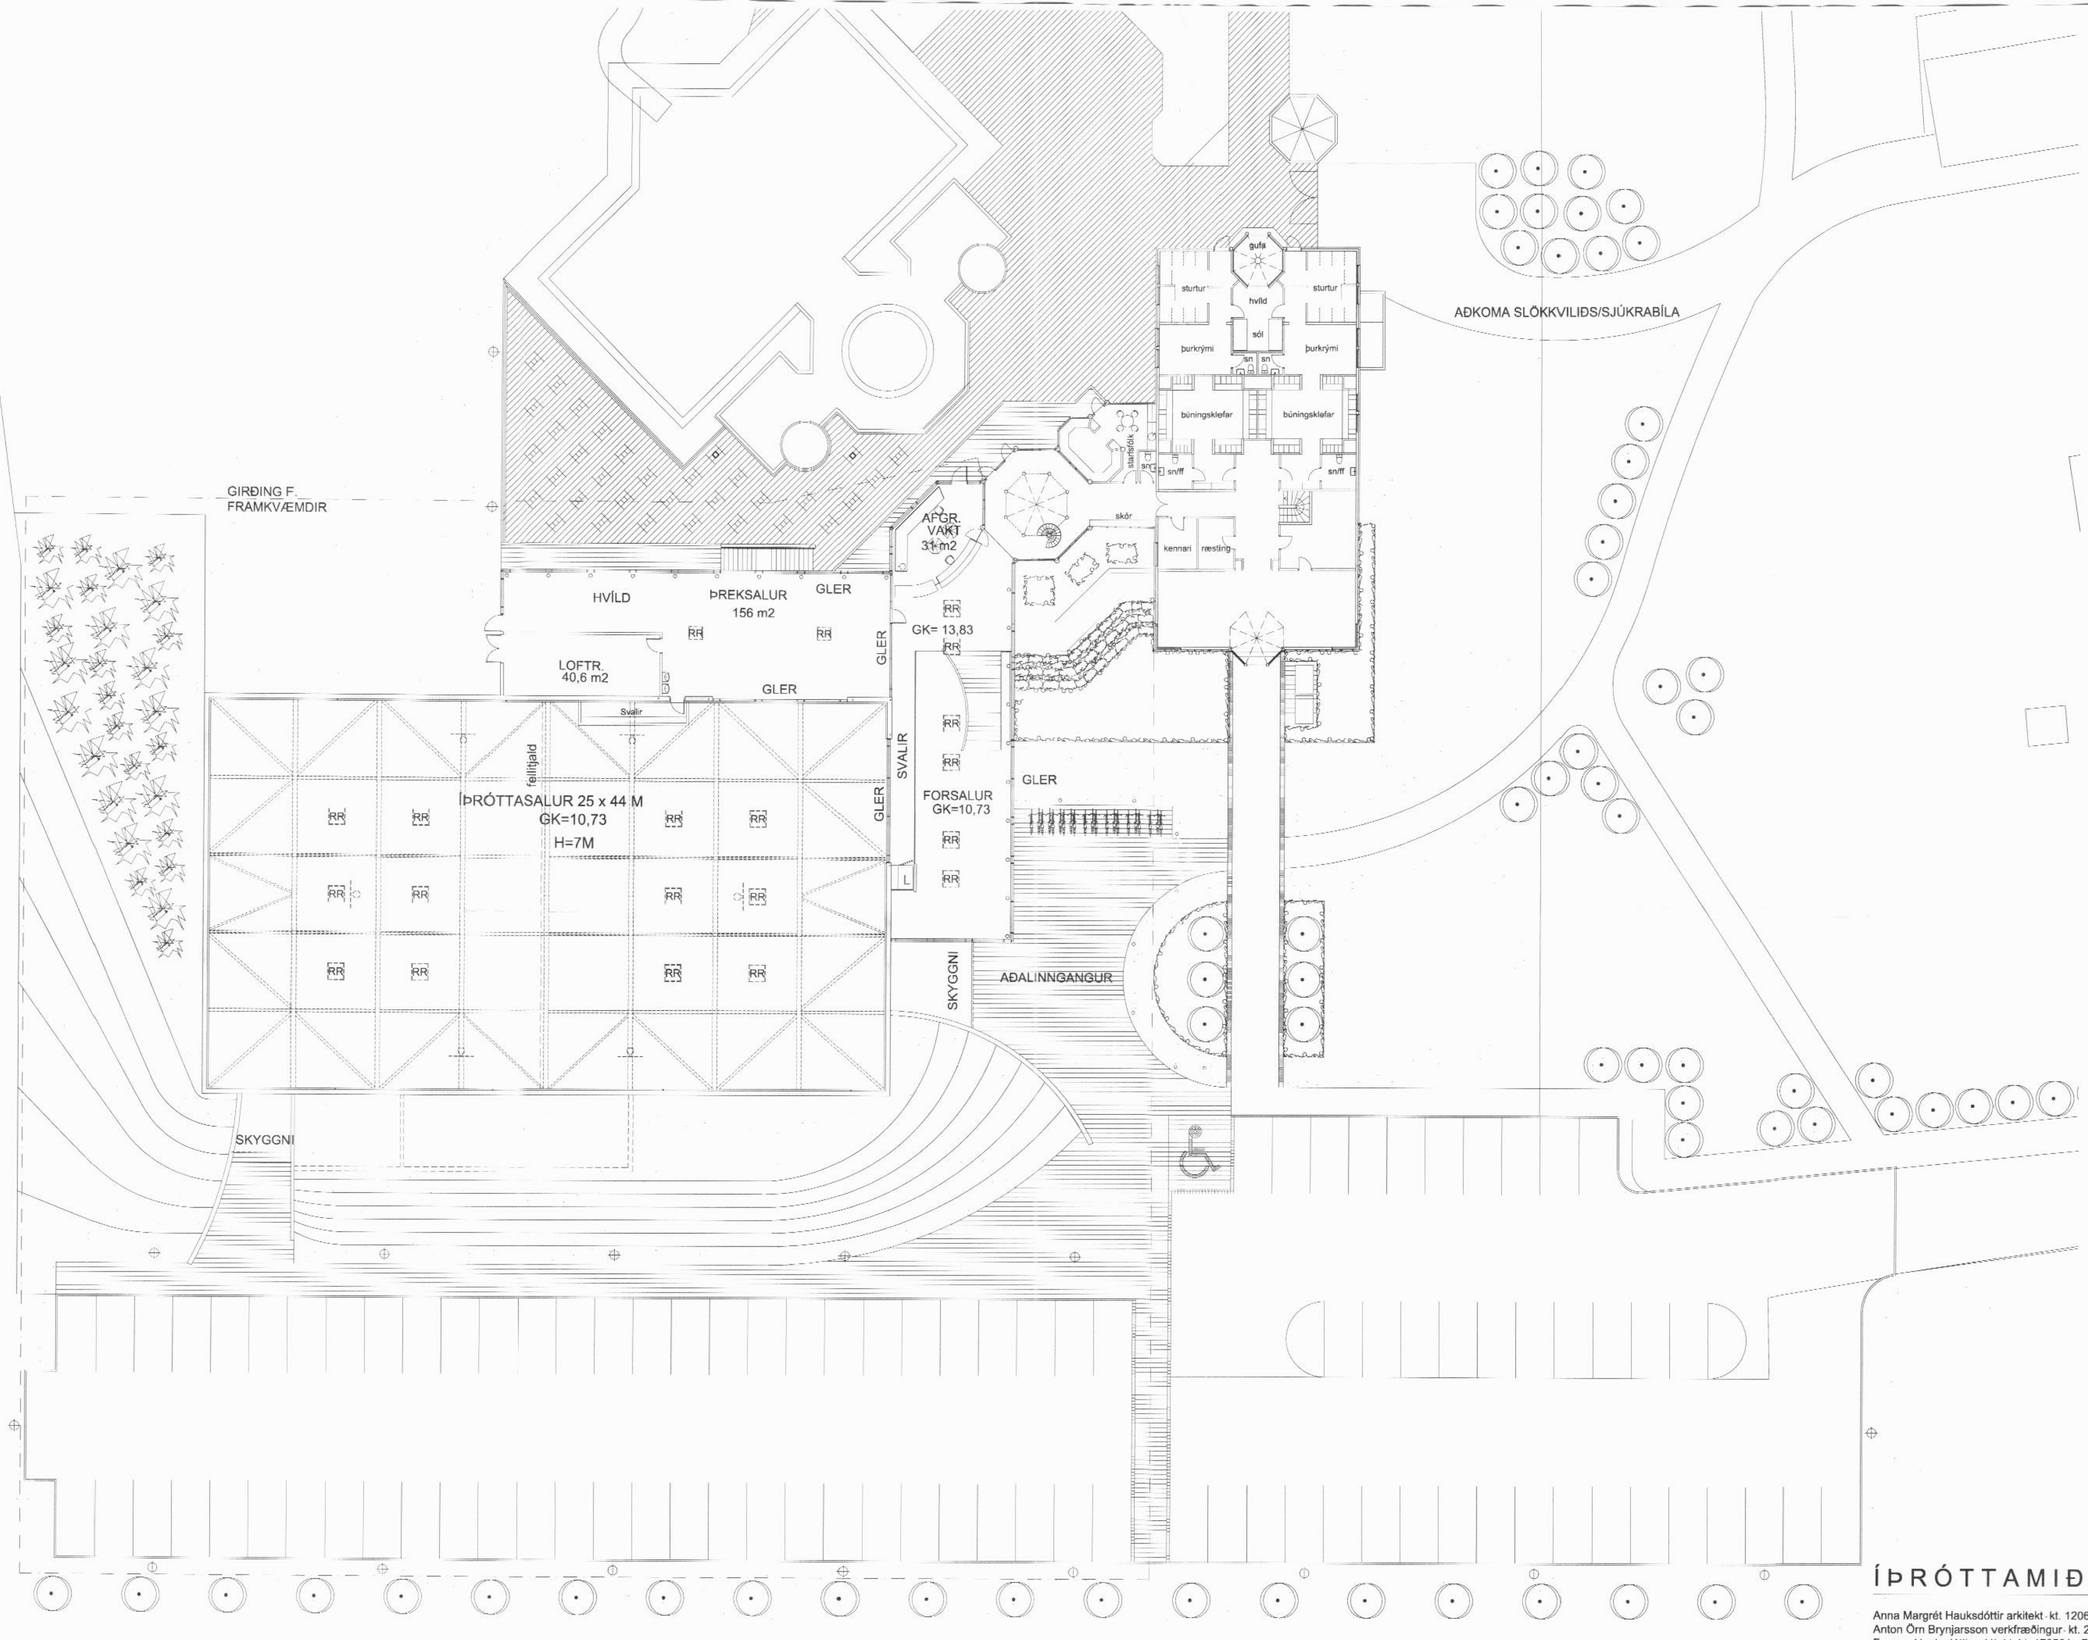

grunnmynd efri hæð m 1:200 @ A1, 1:400 @ A3

Byggingafulltrúi 2008 Dalvíkurbyggðar

ÍÞRÓTTAMIÐSTÖÐ DALVÍKURBYGGÐ

Anna Margrét Hauksdóttir arkitekt · kt. 120665 - 3169
Anton Örn Brynjarsson verkfræðingur · kt. 270559 - 7199
Fanney Hauksdóttir arkitekt · kt. 170561 - 7249
Haukur Haraldsson tæknifræðingur · kt. 260938 - 2079

AVH ARKITEKTÚR · VERKFRÆÐI · HÖNNUN

AÐALTEIKNING
GRYNNMYND EFRI HÆÐ

Dagsetning:	080415
Mælikvarði:	1:200@A1
Teiknað:	FH
Yfirfarið:	FH
Breyting:	

A104

Kaupangi · Mýrarvegi · 600 Akureyri · Sími 460 4400 · Fax 460 4401 · avh@avh.is · www.avh.is
Þingholtsstræti 27 · 101 Reykjavík · Sími 561 4400 · Fax 561 4411