



utlit austur m 1:100

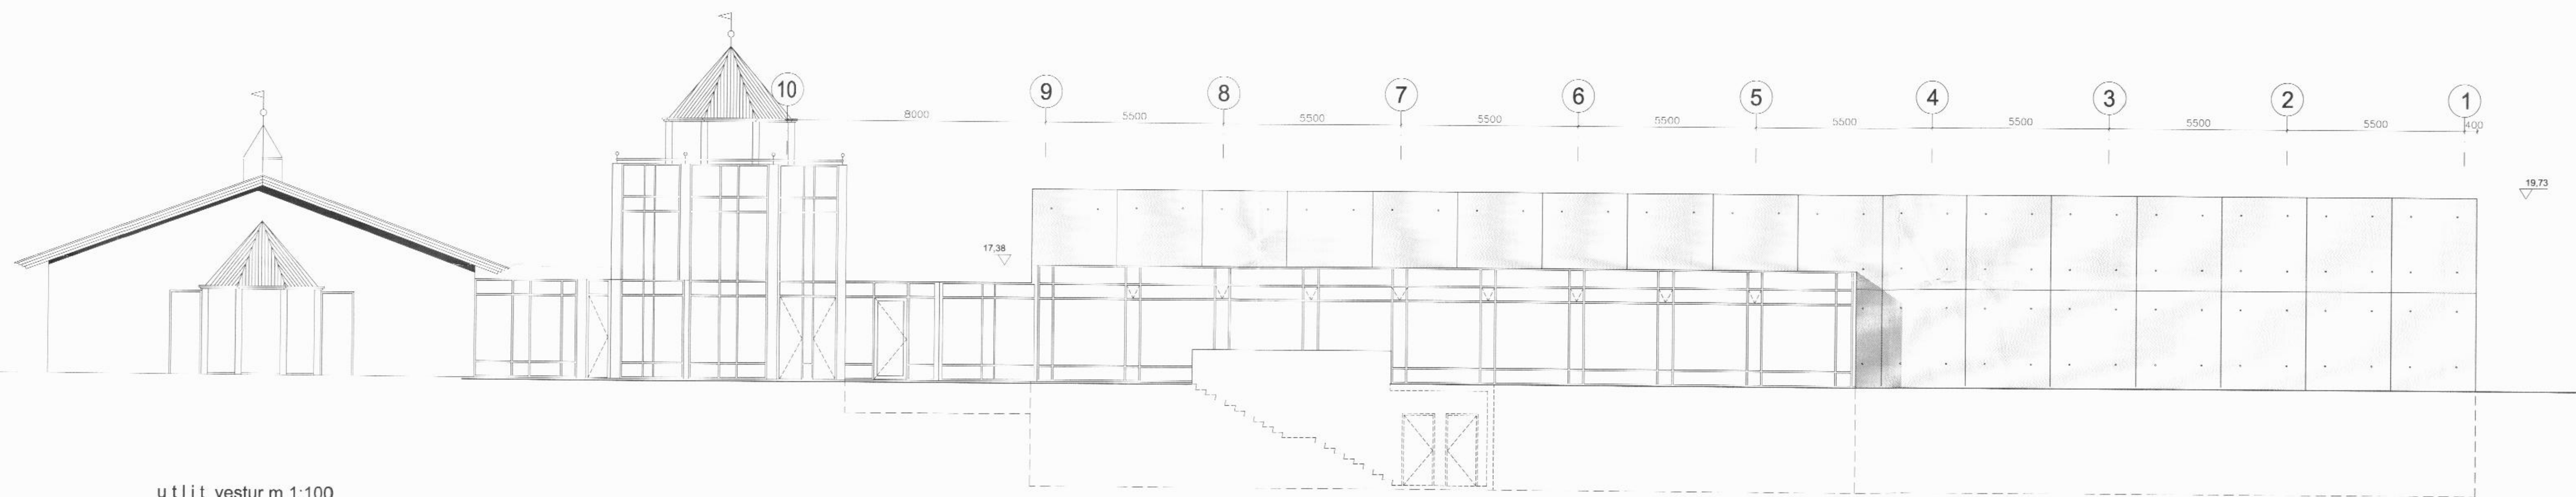

utlit vestur m 1:100

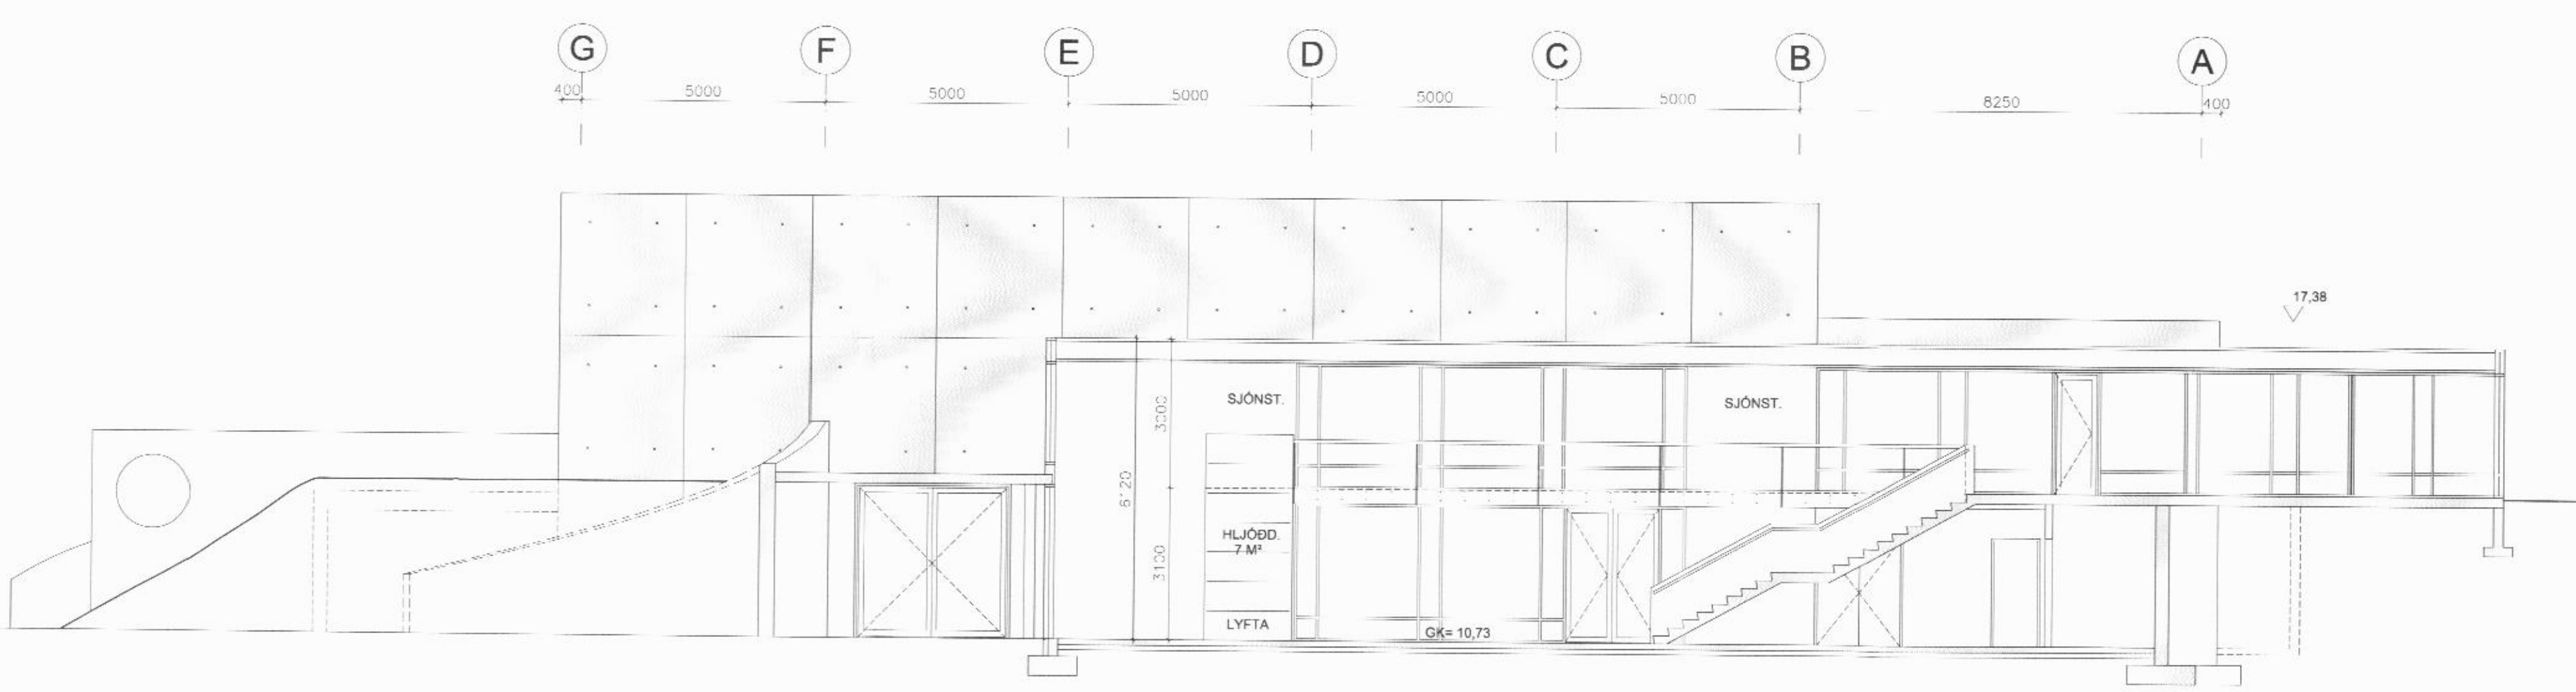

snið B-B m 1:100

ÍÞRÓTTAMIÐSTÖÐ DALVÍKURBYGGÐ

Anna Margrét Hauksdóttir arkitekt - kt. 120665 - 3169
 Anton Örn Brynjarsson verkfræðingur - kt. 270559 - 7199
 Fanney Hauksdóttir arkitekt - kt. 170561 - 7249
 Haukur Haraldsson tæknifræðingur - kt. 260938 - 2079

Samræði



ADALTEIKNING
 ÚTLIT SNID

Dagsetning: 080415
 Mælikvarði: 1:100@A1
 Teiknað: FH
 Yfirfarð: FH
 Breyting:
A107