


Samb. í fundi
Byggingarnefndar 30.9.79

Dr. Þórunn Gunnarsson

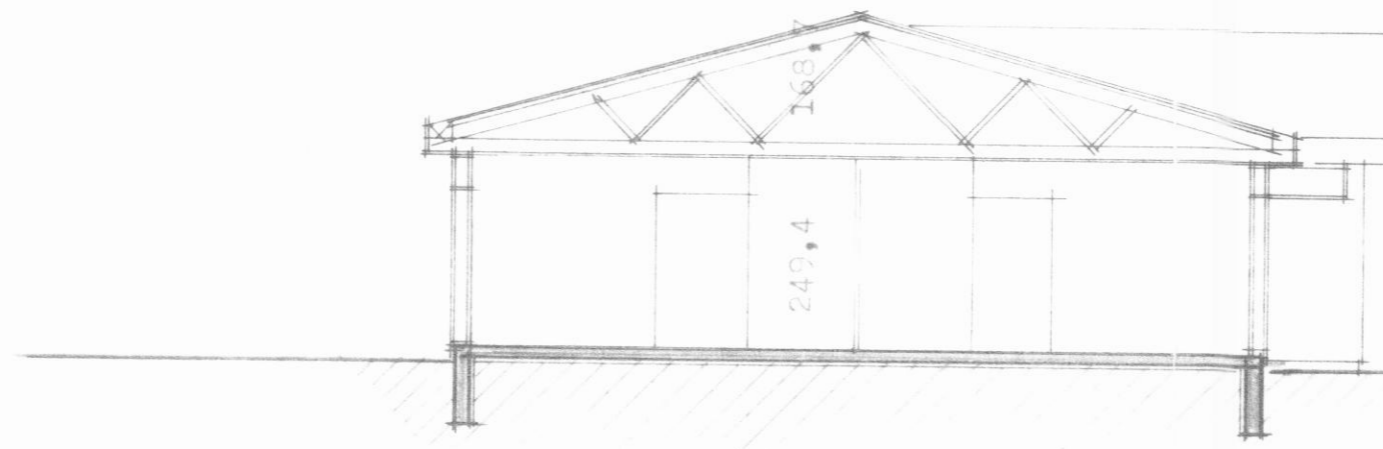

SKURÐUR

BOLTAVÖLLUR



VERÜND

1. ÁFANGI

1548


903

1161

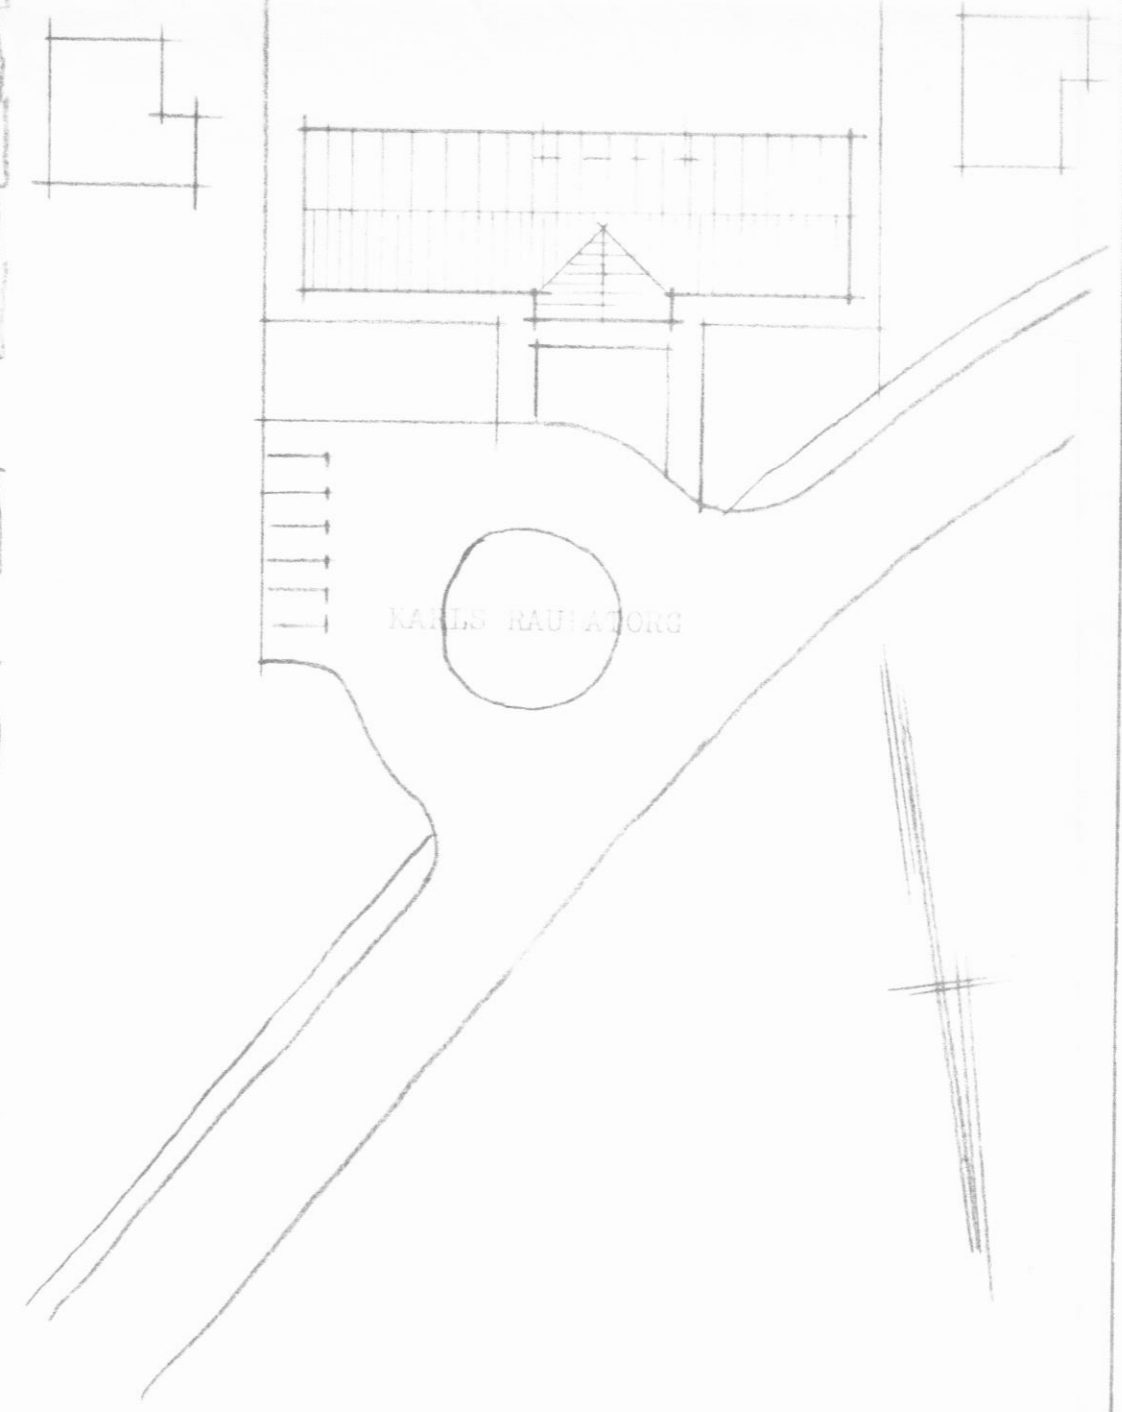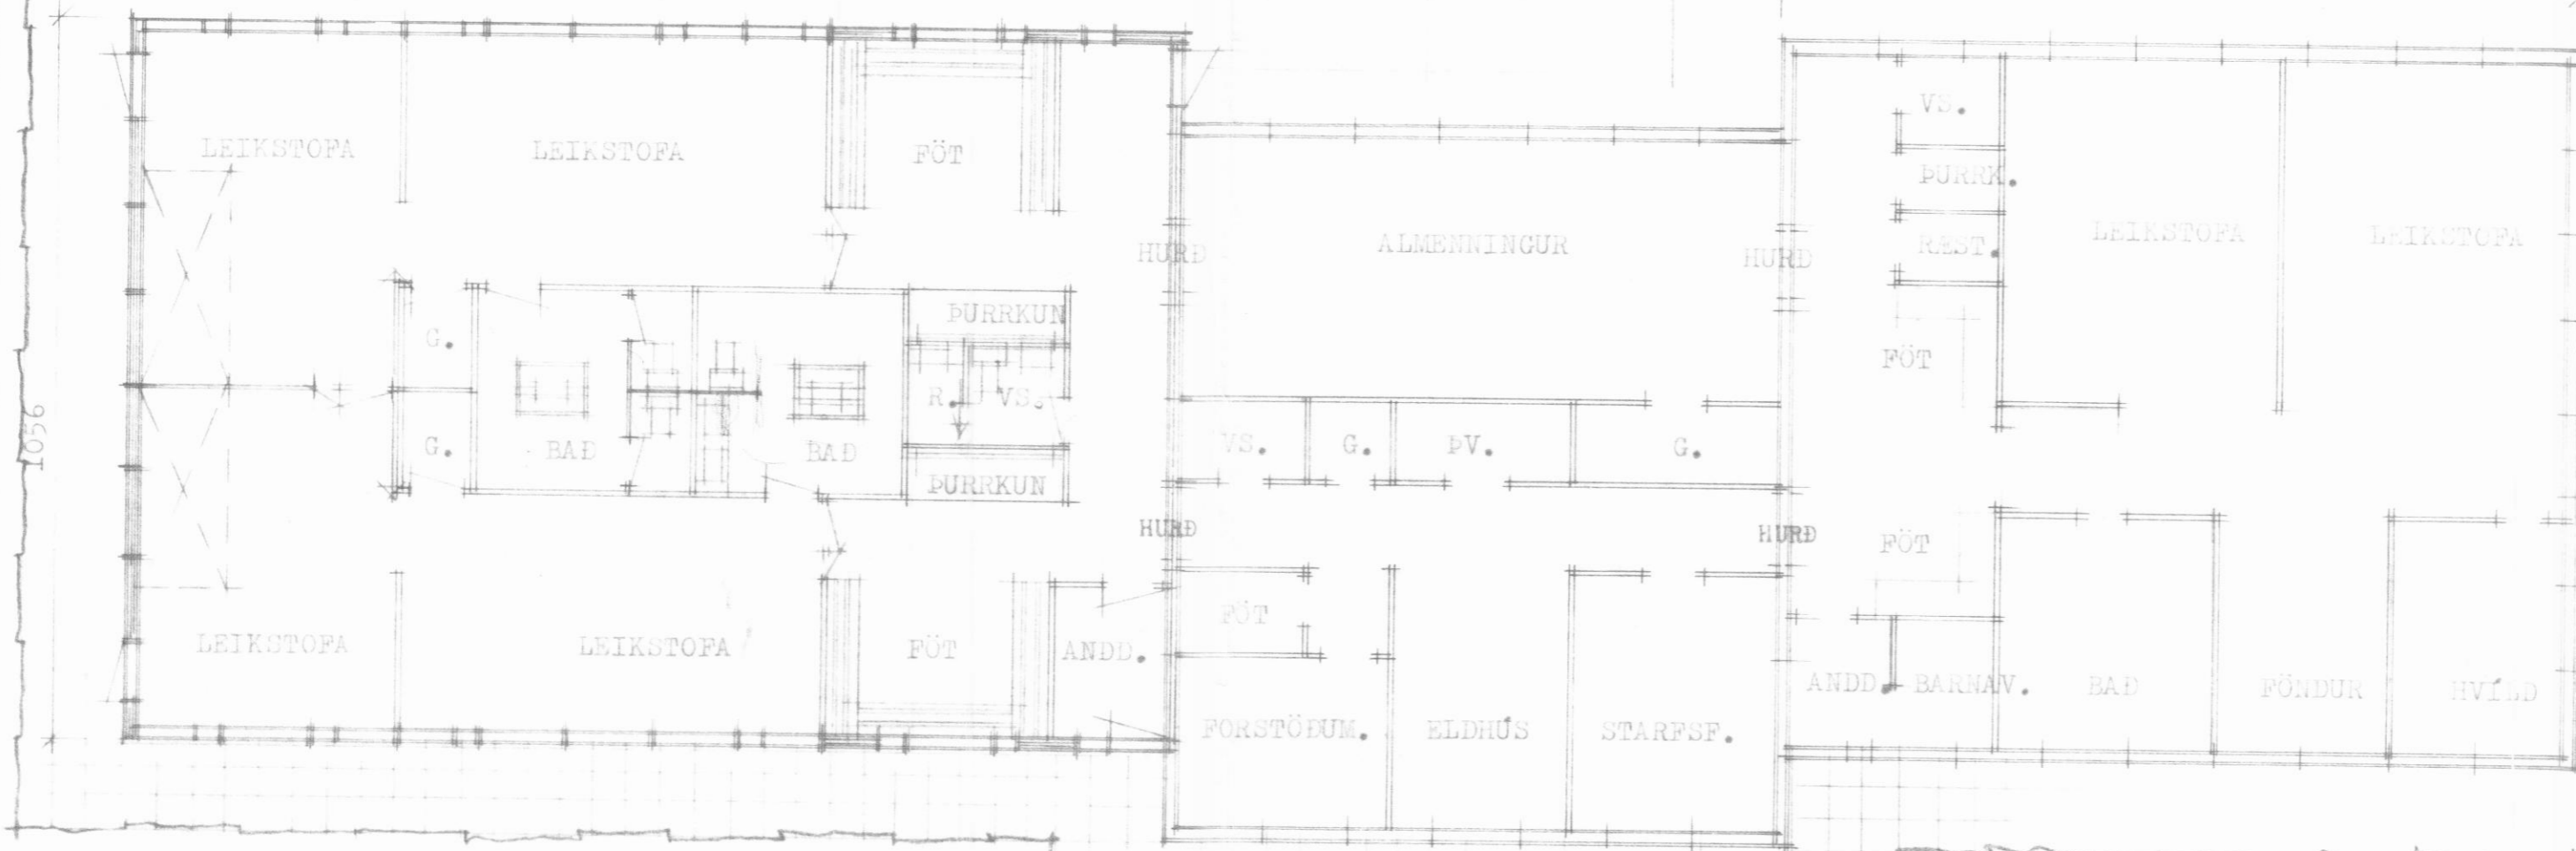

1056

GRUNNMYND

HÚSGERÐ	FRAML.NR.	FLATARMÁL BRTTÓ	 HÚSNÆÐINGARNIR hf. SIGLUFIRÐI Símar: (96) 71340 FRAMKV.STJ. (96) 71161 TÆKNIFR.	MÆLIKV. 1:100/1:500	REIKN.	VERKEFNI	DACHFIMILI OG LEIKSÉLI FYRIR FÉLAGSMÁTARF. DALVÍKUR.	VERK NR.
		FL.MÁL HÚSNÆÐISM.STJ.		DAGS/TEIKNAD Júlí 1979	YFIRFARIÐ			
		FL.MÁL NETTÓ		HÖNNUN	SAMPYKKT <i>Þórunn Gunnarsson</i>	TEIKNING		TEIKN NR.
		RÚMMÁL BRÚTTÓ		BREYTT				