




ÚTLIT NORÐUR MKV. 1:100

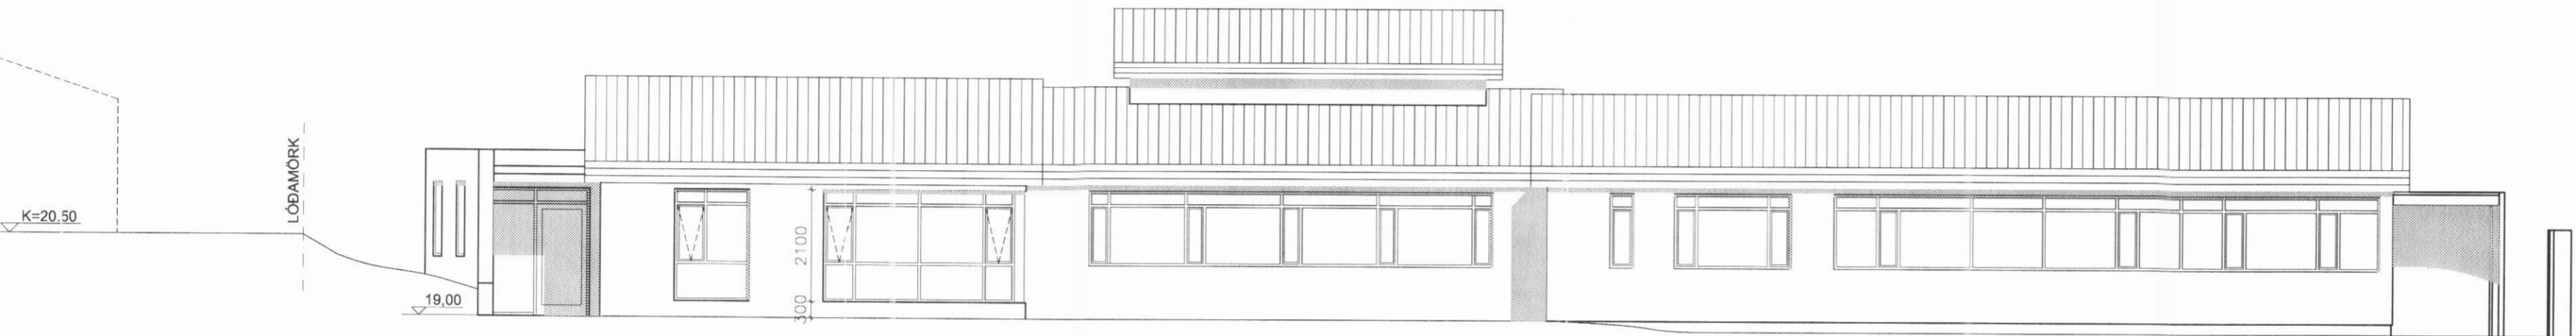


ÚTLIT SUÐUR MKV. 1:100

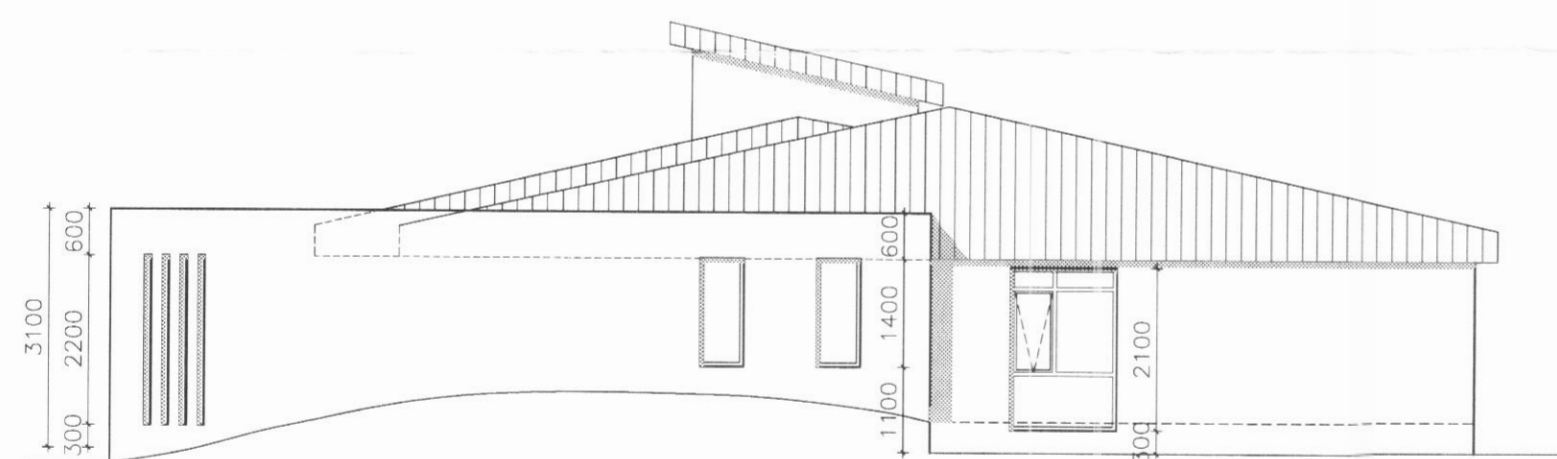


ÚTLIT VESTUR MKV. 1:100

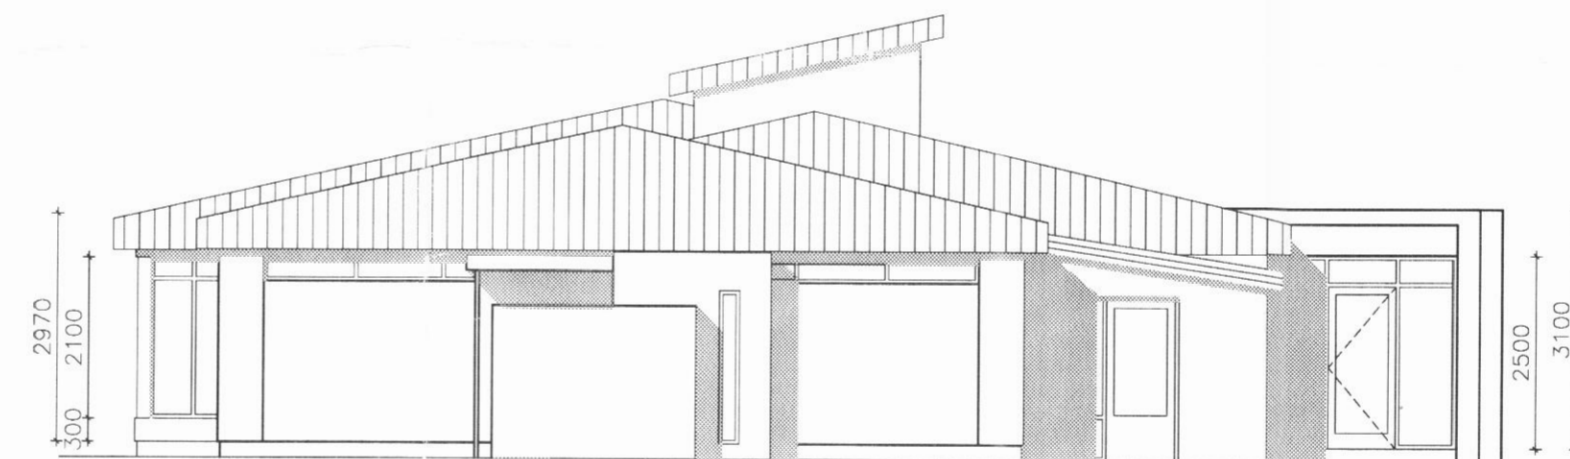

ÚTLIT AUSTUR MKV. 1:100

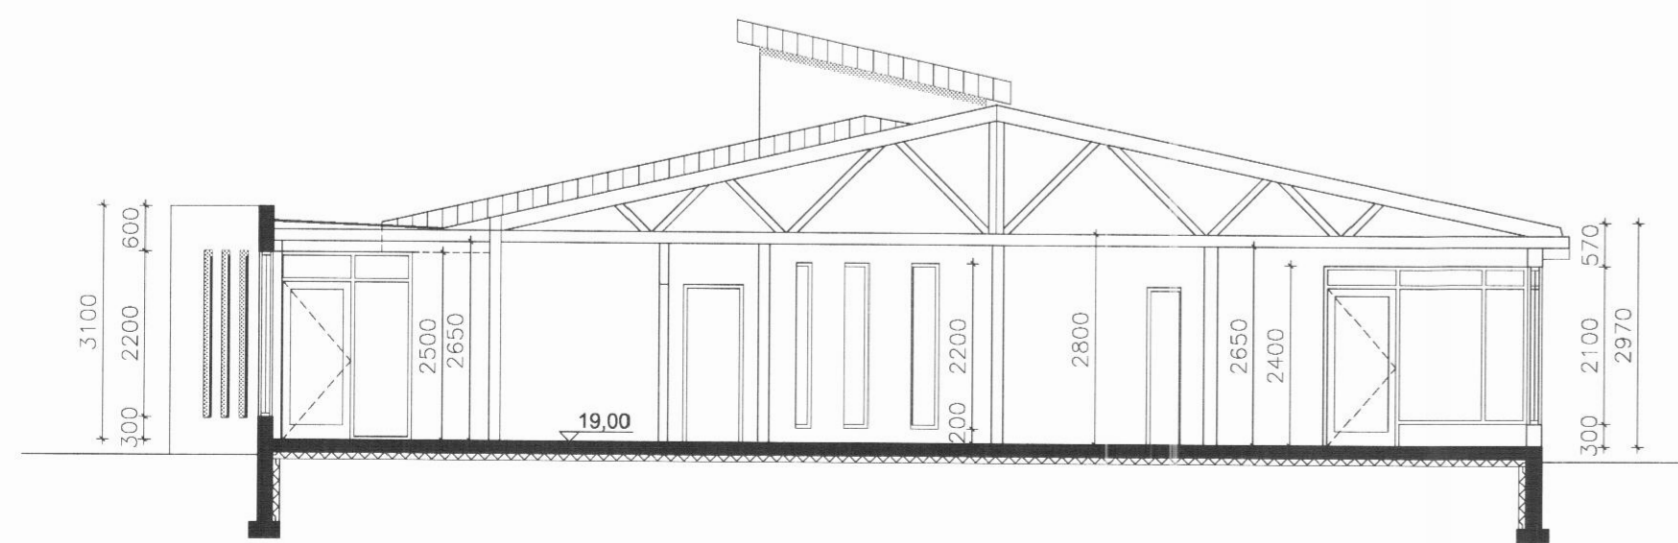

SNIÐ A-A MKV. 1:100

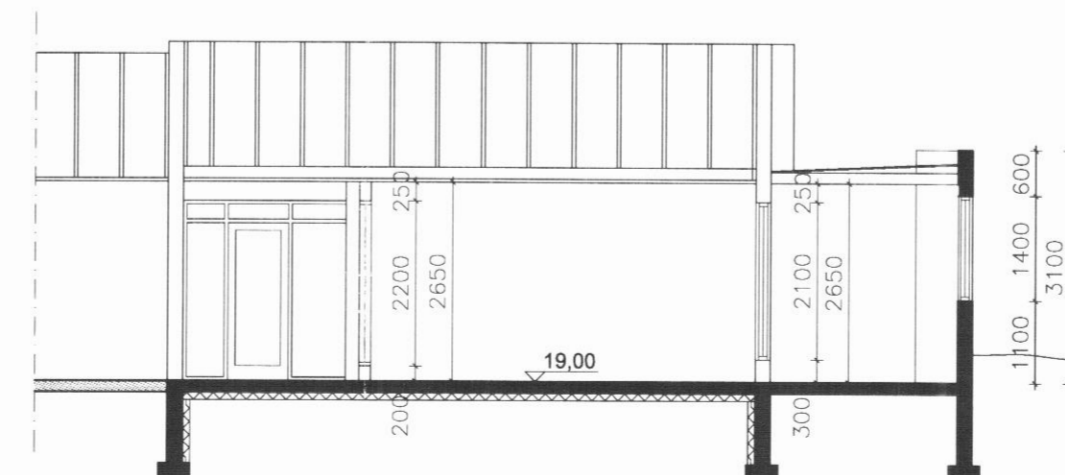

SNIÐ B-B MKV. 1:100

BREYTINGAR:

A: 30.05.2007 Útihurð og skjólveggir færðir á austurhlíð

KRÍLAKOT - DALVÍK STÆKKUN

Anna Margrét Hauksdóttir arkitekt · kt. 120665 - 3169
 Anton Örn Brynjarsson verkfræðingur · kt. 270559 - 7199
 Fanney Hauksdóttir arkitekt · kt. 170561 - 7249
 Haukur Haraldsson tæknifræðingur · kt. 260938 - 2079



Viðbygging
 Útlit og snið

ARKITEKTÚR · VERKFRÆÐI · HÖNNUN

Dagsetning: 02.11.2005
 Mælikvarði: 1:100
 Teiknað: FH/GMJ
 Yfirfarið: HH
 Breyting: A

A-102