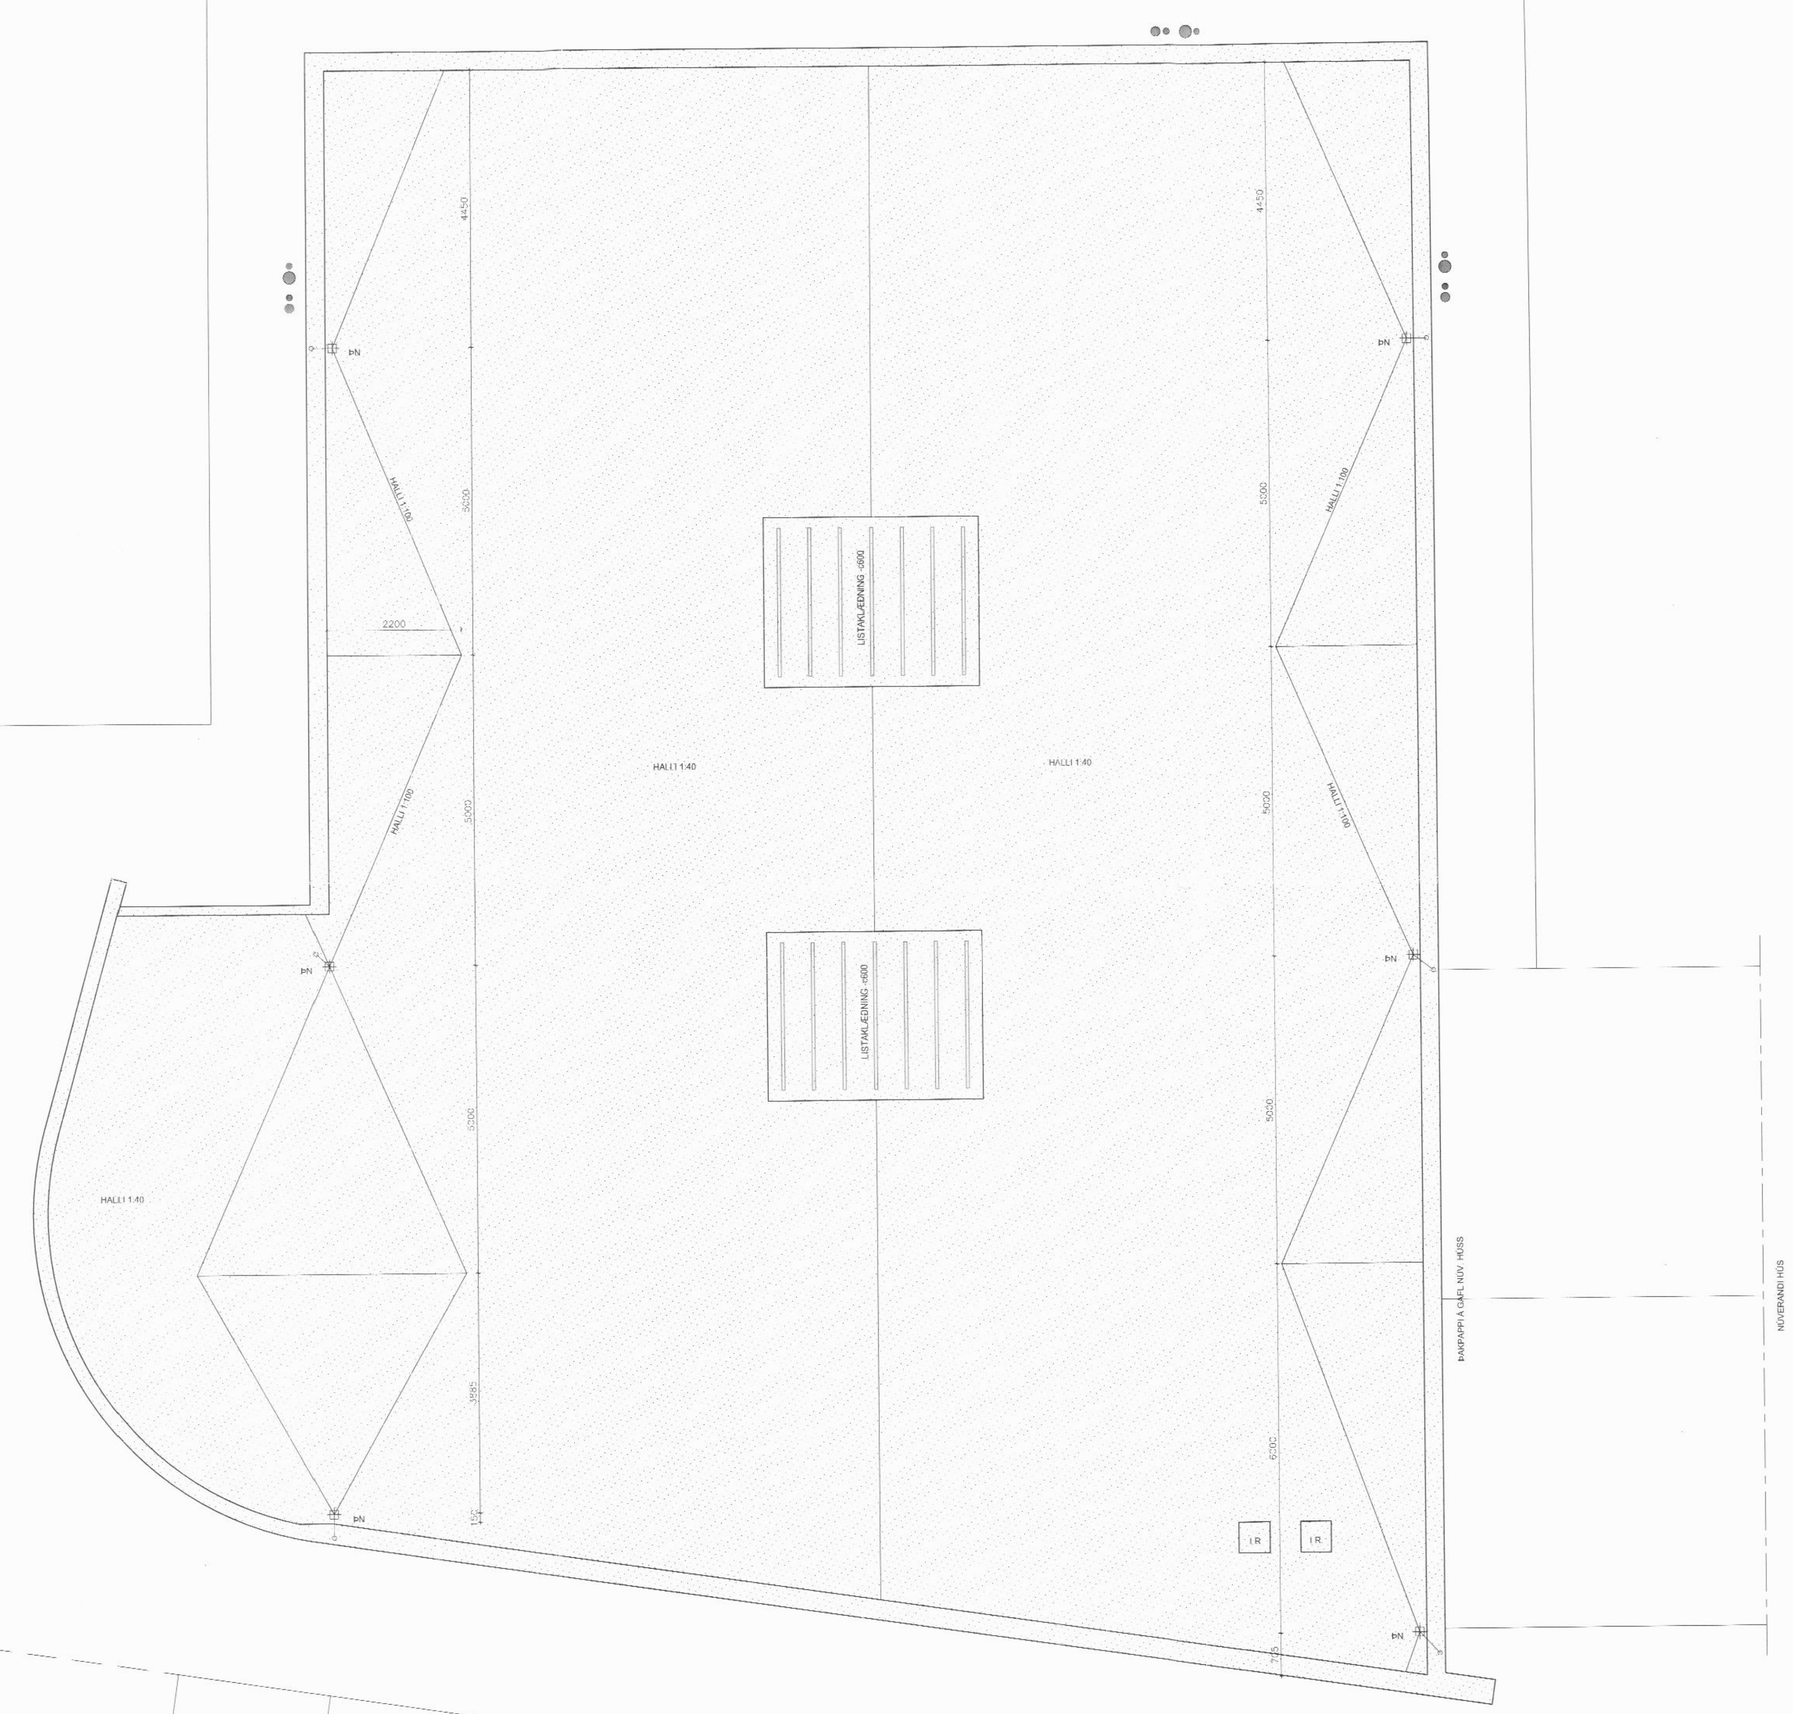

Byggingafulltrúi
13.03.2015
Dalvíkurbyggðar

KARLSRAUÐATORG 23

Anna Margrét Hauksdóttir arkitekt ·kt. 120665 - 3169
Anton Örn Brynjarsson verkfræðingur ·kt. 270559 - 7199
Fanney Hauksdóttir arkitekt ·kt. 170561 - 7249
Haukur Haraldsson tæknifræðingur ·kt. 260938 - 2079

Hönnuður: Fanney H
Hönnunarstjóri: Fanney H

ARKITEKTÚR · VERKFRÆÐI · HÖNNUN

Þakplan

Dagsetning: 16.04.2015
Mælikvarði: 1:50
Teiknað: KM
Yfirfarið: FH
Breyting:

A730

Kaupangi · Mýrarvegi · 600 Akureyri · Sími 460 4400 · Fax 460 4401 · avh@avh.is · www.avh.is
Þingholtsstræti 27 · 101 Reykjavík · Sími 561 4400 · Fax 561 4411