


SÚLA S4 mkv. 1:10

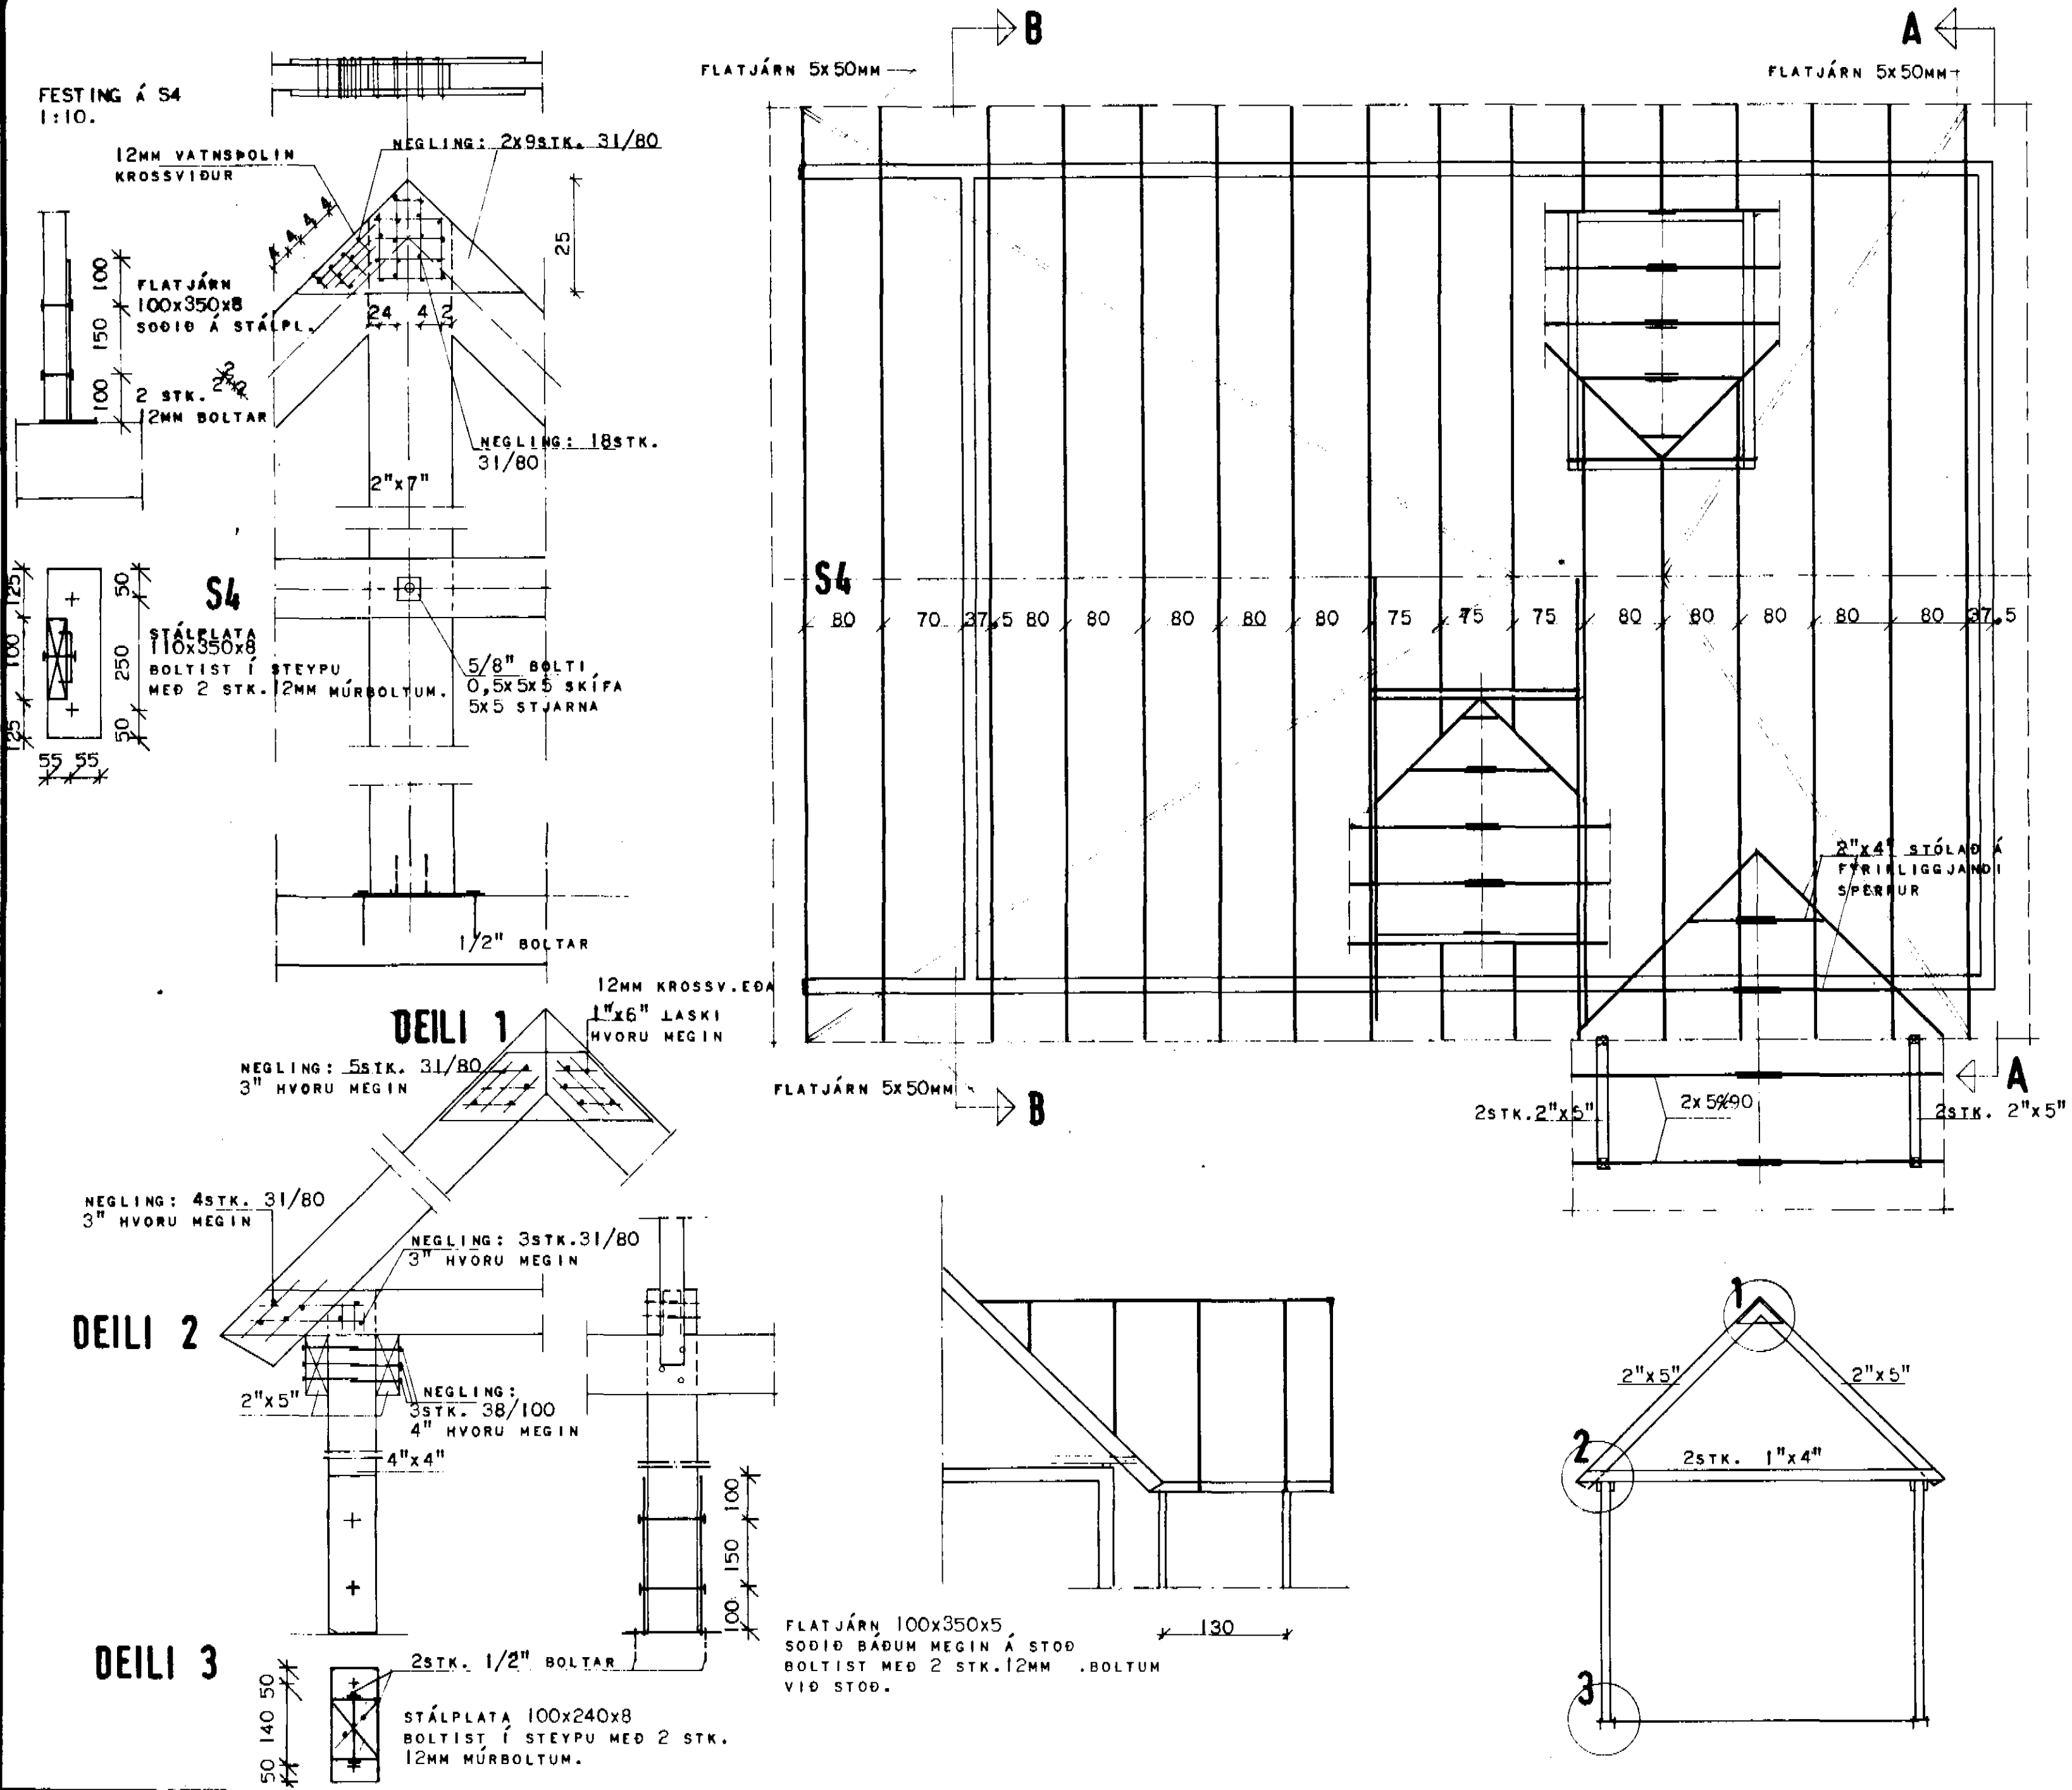

SKÝRINGAR:
 TIMBURGÆÐI 3ÉU T 20 SKV NORSKUM STÖÐLUM NS 3470 OG NS 3080.
 BERA SKAL FÚAVARNAREFNI Á ALLA ENDA OG SAMSEYTI, SVO OG TIMBUR SEM LIGGUR AÐ STEYPU. ALLAR SAMSETNINGAR VIÐ SYLLUR OG STÖDIR OG SAMSETNINGAR KRINGUM GLUGGA Á ÖÐFLUM SKAL GIRDA MEÐ GALVANISERUÐU GIRÐI ER GANGI 20 CM UPP (NIÐUR) Á STAFI OG NEGLIST MEÐ 2x 3STK 31/80 (3") NÖGLUM.
 SJÁ SNID A-A og B-B Á BL.2.302.
 ATH:
 FLATJÁRN, 5x50MM SKAL GRÓPA Í SPERRUR OG SKRÚFAST Í HVERJA SPERRU MEÐ 1 STK. SKRÚFU 4,8x38 (NR.10 x 1 1/2")

BREYTT: 26/5 '87.
 SÚLUFESTINGUM BREYTT S4 og DEILI ③
 B.B.S

HÚSNÆÐISMÁLASTOFNUN RÍKISINS
 LAUGAVEGI 77 REYKJAVÍK
 Sími 20500

VERKNR. **B.02.11.** BLAÐNR. **2.301**

SPERRUPLAN OG SÚLA

HANNAÐ	MARS '80 HH	STAÐFERT	
REIKNAD	MARS '80 HH	YFIRFARIÐ	26.4.87 LB.
TEIKNAD	IF	BREYTT	MÁI '87 B.B.S.
KVARDI	1:50, 1:10		

Handwritten signature: Guðm. Guðmarsson