
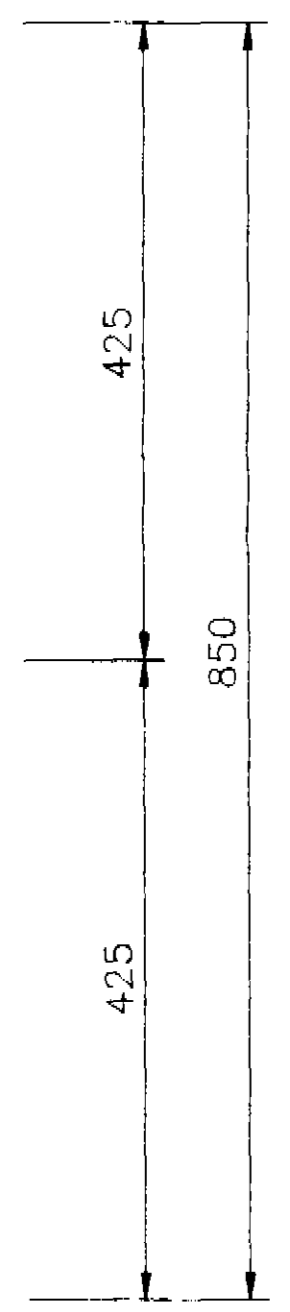


17/10 97

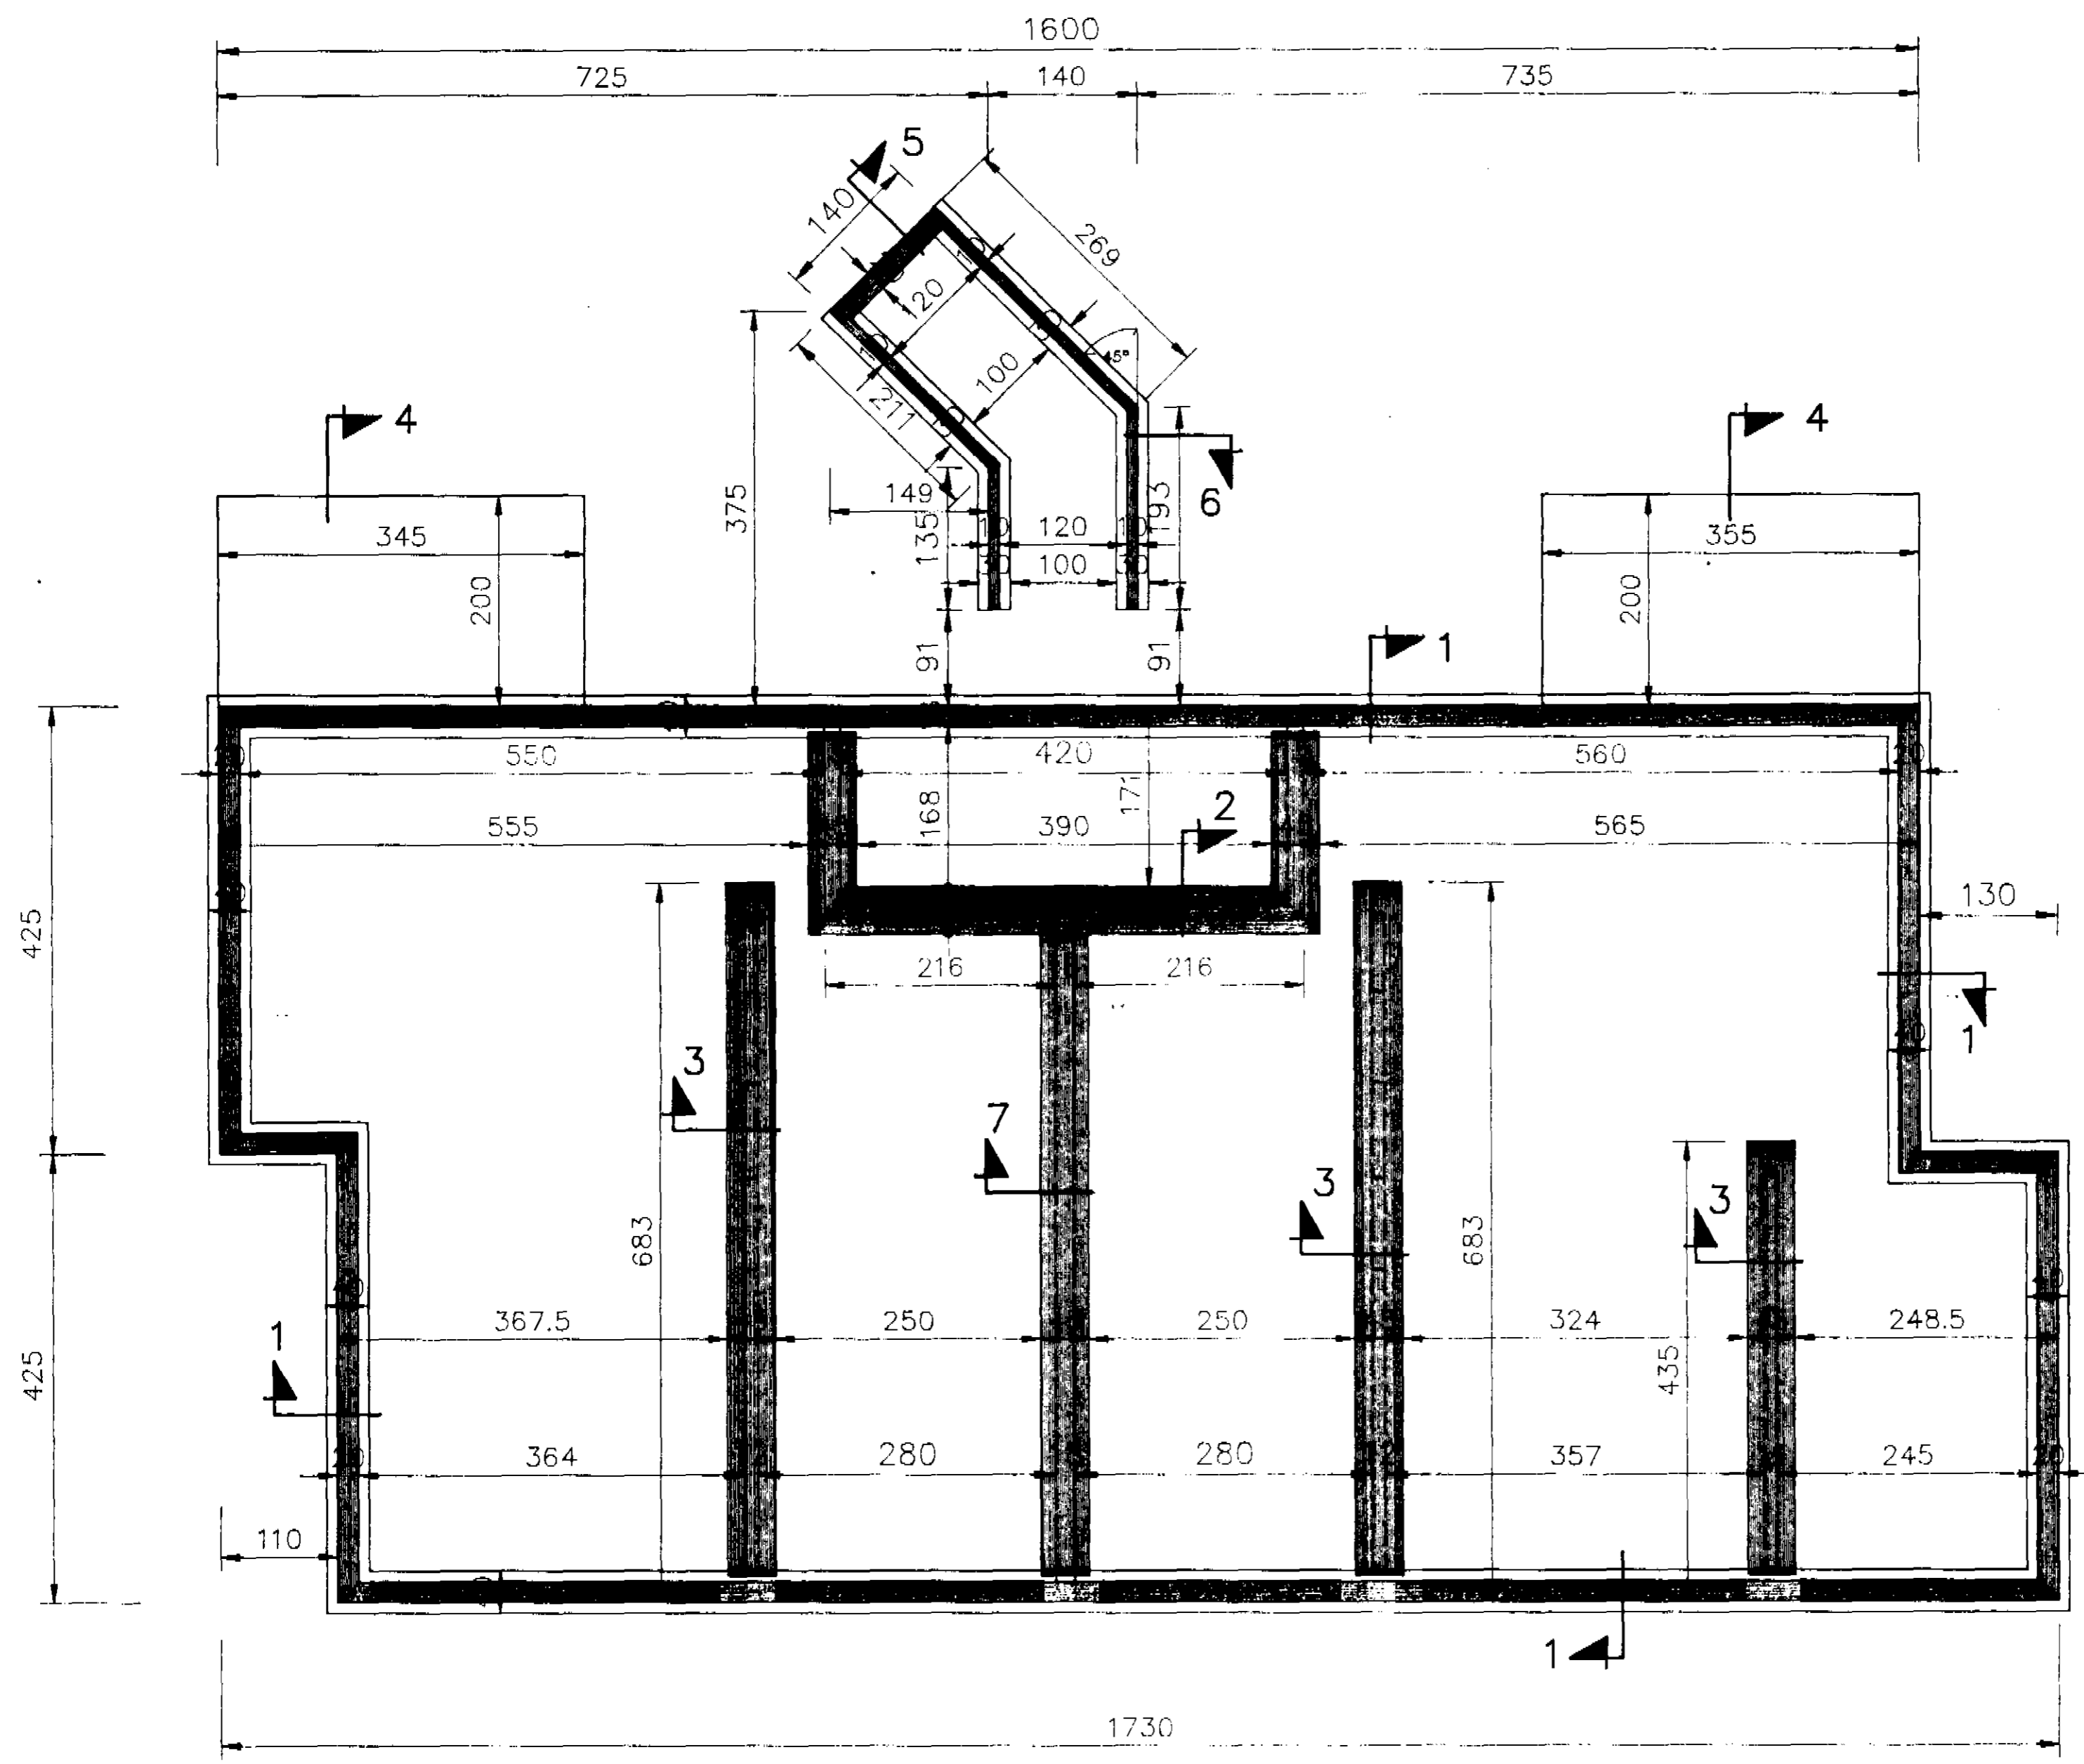

ATH.....

Sjá almennar skýringar á teikn. nr. 1700
Snið í undirstöður - sjá teikn. nr. 1702

H.S.Á. TEIKNISTOFA / HAR. KT.
DALSBRAUT 1 - 600 AKUREYRI - Sími 462-5777

VERKHEITI			
Bjarkarbraut 25, Dalví			
HEITI TEIKNINGAR			
Grunnmynd undirstaða			
HANNAÐ	HÁ	TEIKNAD	HÁ
BREYTT			
YRFARAD	1	DAGS	Agúst