


5/9 '97

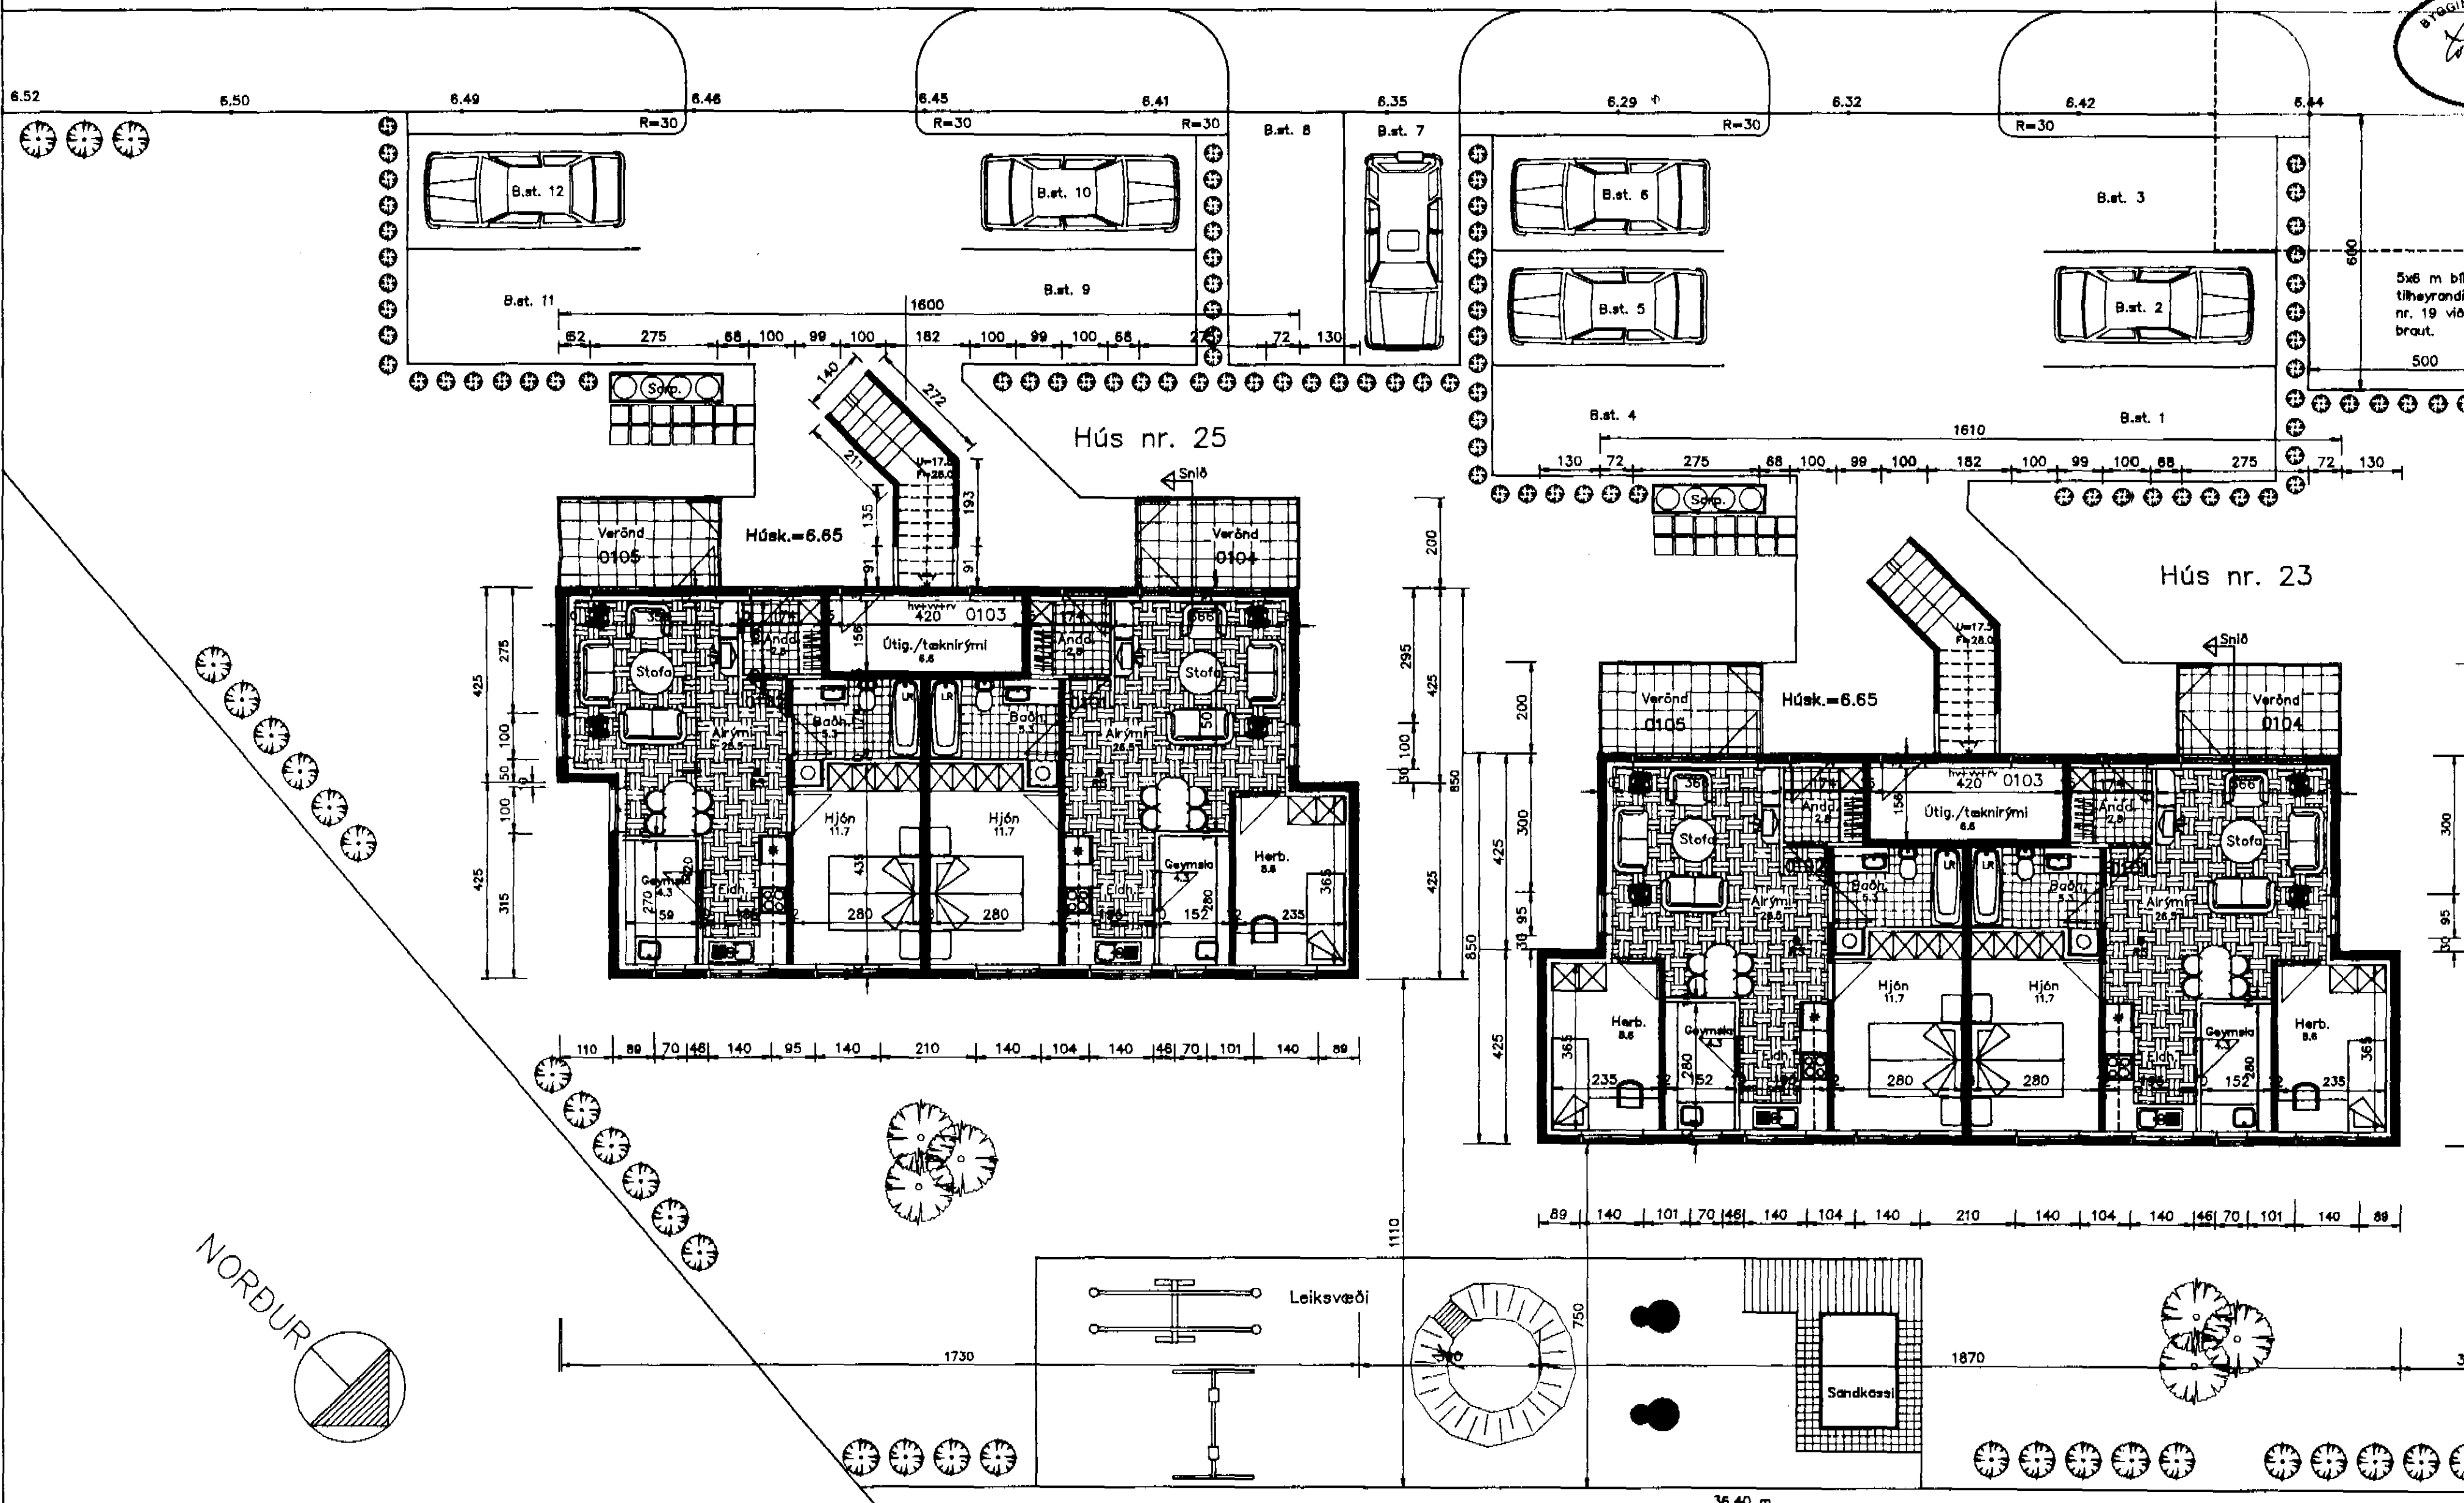

Stutt byggingarlýsing:  
 Húsið er uppstept á hefðbundin hátt og einangrað að innan. Þak er gert úr kraftsperrum úr timbri er hvíla á útveggjum hússins. Útveggur við inngang á 2. hæð ásamt milli-vegg á milli íbúðanna gengur upp undir efstu klæðningu þaks (pappa). Þak klæðist með litáðri stálklæðningu.

Stærðir: (sjá skráningartöflu)  
 Hús nr. 25  
 1. hæð 136.85 m<sup>2</sup>  
 2. hæð 129.89 m<sup>2</sup>  
 Hús nr. 23  
 1. hæð 147.90 m<sup>2</sup>  
 2. hæð 140.90 m<sup>2</sup>  
 Lóð er 1438 m<sup>2</sup> og hús 555.54 m<sup>2</sup>, nýtingarhlutfall er því 0.39

**H.S.Á. TEIKNISTOFA** / HA KT

DALSBRAUT 1 - 600 AKUREYRI - Sími 462-5777

VERKHEITI	Bjarkarbraut 25, Akureyri			
HEITI TEIKNINGAR	Grunnmynd 1. hæðar.			
MANNAÞ	HA	TEIKNAD	HA	YFIRFAND
BREYTT				DAGS
				Júlí