


GRUNNMYND 1:50

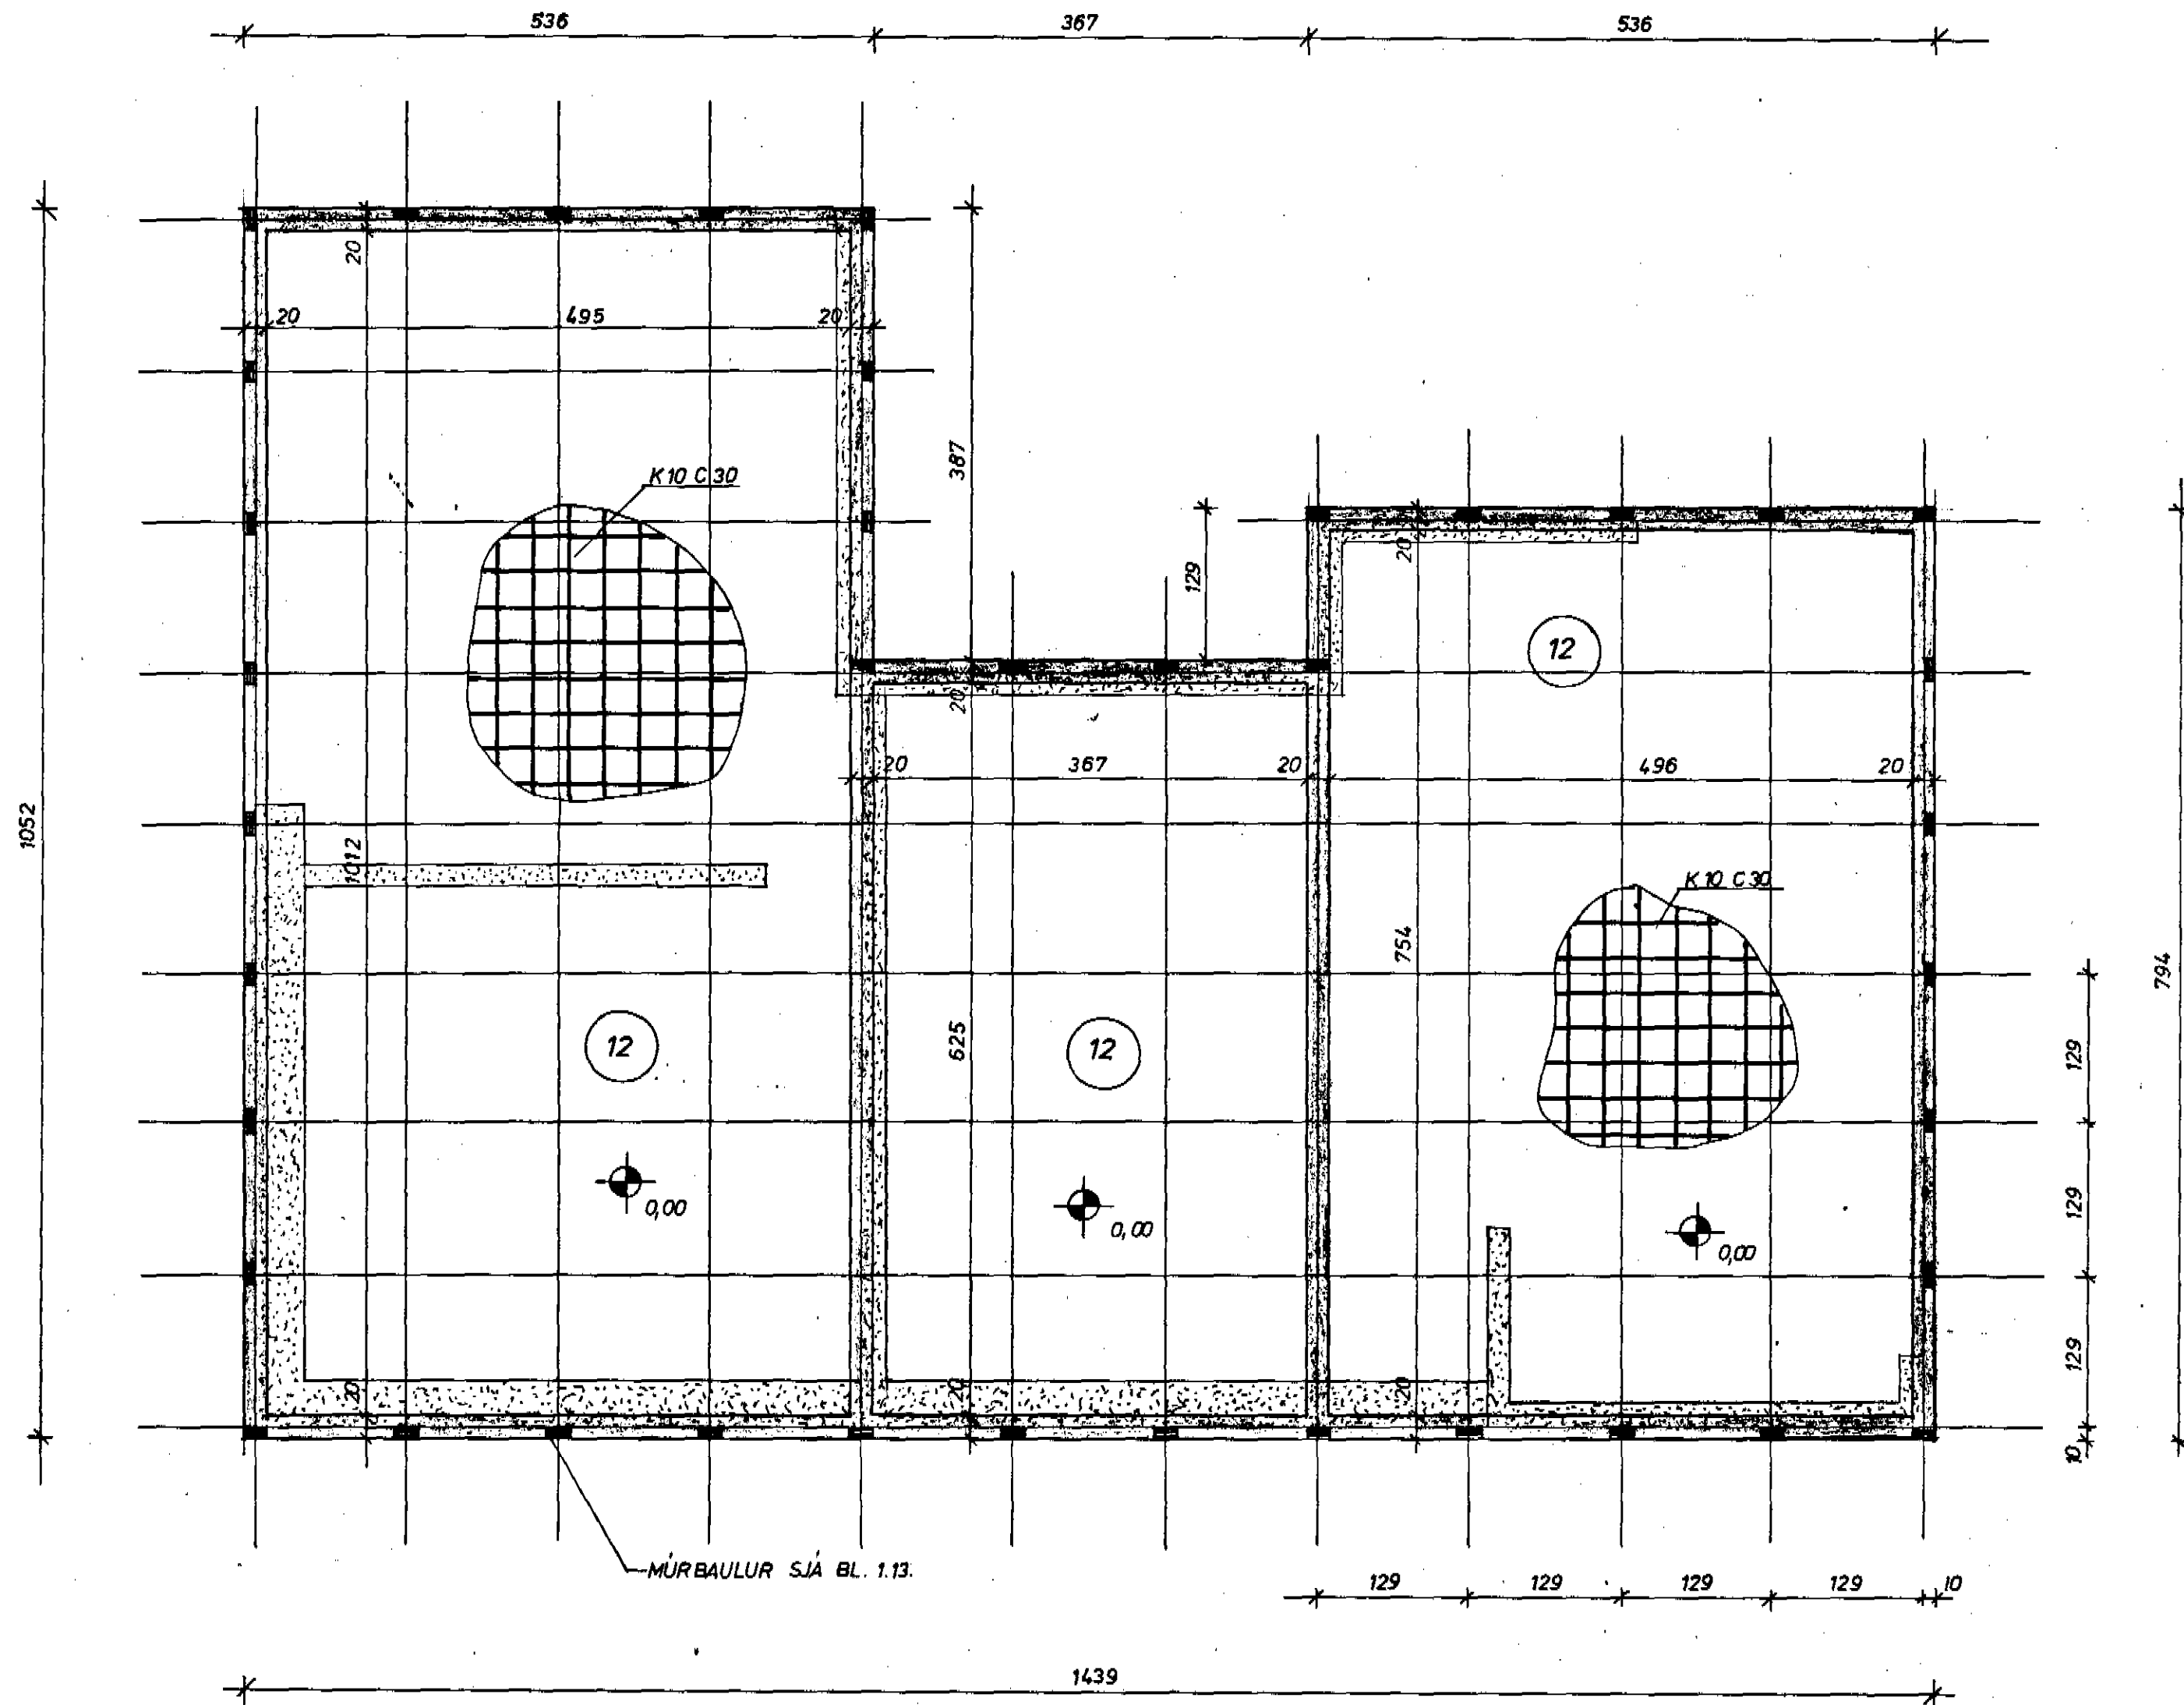

SKÝRINGAR

A. STEINSTEYPA

1. Í UNDIRSTÖÐUR OG PLÖTU Á FYLLINGU SKAL NOTA STEYPU Í BROTAÞOLSFLOKKI S-160 (B-200)
2. SIGMÁL STEYPU SKAL VERA 6-8 cm
3. LOFTINNIHALD STEYPU SKAL VERA 4-5%
4. ALLA STEYPU SKAL TITRA
5. (2) TÁKNAR FYKKT PLÖTU í cm
6. MÓTASMÍÐI OG STEYPUVINNA SKULU, EFTIR ÞVI SEM AÐSTÆÐUR LEYFA, FRAMKVÆMD Í SAMRÆMI VID KRÖFUR ÍSLENSKS STÁÐALS ÍST-10
7. ALLA MÓTAVIRA EÐA TENGI SKAL HÖGGVA 1cm INNI Í VEGGNUM OG HÓLUFYLLA SÁRIÐ. SÍÐAN SKAL SPRAUTA MURBLÖNDU Á SÖKKULVEGGINN.
8. Á VEGGI SEM JARÐVEGUR KEMUR AÐ SKAL BERA FLINTKOTE EÐA TILSVARANDI
9. GÆTA VERÐUR SÉRSTÁKLEGA AÐ ÞVI AÐ GRUNNURINN SE HORNRETTUR OG AÐ MURBAULUR SEU RÉTT STAÐSETTAR
10. UM GÖT Í SÖKKULVEGGI SJÁ BLAÐ 2.11 FRÆRENNSLI Í GRUNNI

B. JÄRNABINDING

1. STEYPUSTYRKJARJÄRN ER KAMBSTÁL KS 40 MERKT K Á TEIKNINGUM
2. ÞVERMÁL JÄRNA ER TILTEKIÐ Í MILLIMETRUM
3. K 10 c 30 TÁKNAR JÄRNANET UR 10mm KAMBSTALI LAGT Í MIÐJA PLÖTU (EÐA VEGGI) MÖSKVASTÆRÐ 30cm FRÁ MIÐJU JÄRNI Í MITT JÄRN
4. Í STAÐ VENJULEGRA BUNÐINNA JÄRNANETA MA NOTA STÖDLUÐ RAFSÖÐIN NET OG SKAL GERÐ ÞEIRRA HÁÐ SAMÞYKKI BYGGINGAFULLTRÚA

C. JARÐVINNA

MESTA ÁLAG HUSS Á JARÐVEG ER 2 kg/cm² OG SKAL TRYGGT AÐ UNDIRSTAÐAN POLI ÞAÐ GÆTA VERÐUR ÞESS AÐ BURÐARMINNI JARÐVEGUR SE EKKI DÝPRA

ATHS.

SJÁ EINNIG SKÝRINGAR Á BLAÐI. 1.12
 GÖLFRAUFAR

Br.	Daga	Breyting varðar.
Verkefnaþjónusta Guðmundar Óskarssonar Ráðgefandi verkefningar Skipholt 19 Reykjavík Sími 15945		
BJÖGGVÍS BRAUT 10, DÁLVIK		
SÖKKLAR OG GÖLFPLATA Reykjavík: APRIL 1980		
Tekn: VKO	Kverð:	
Reikn: GÖ	Verk nr.:	Bl. nr.
Yfirl:		1.11
Samþ:	