


PIAPPI BEYGIST YFIR BRUN

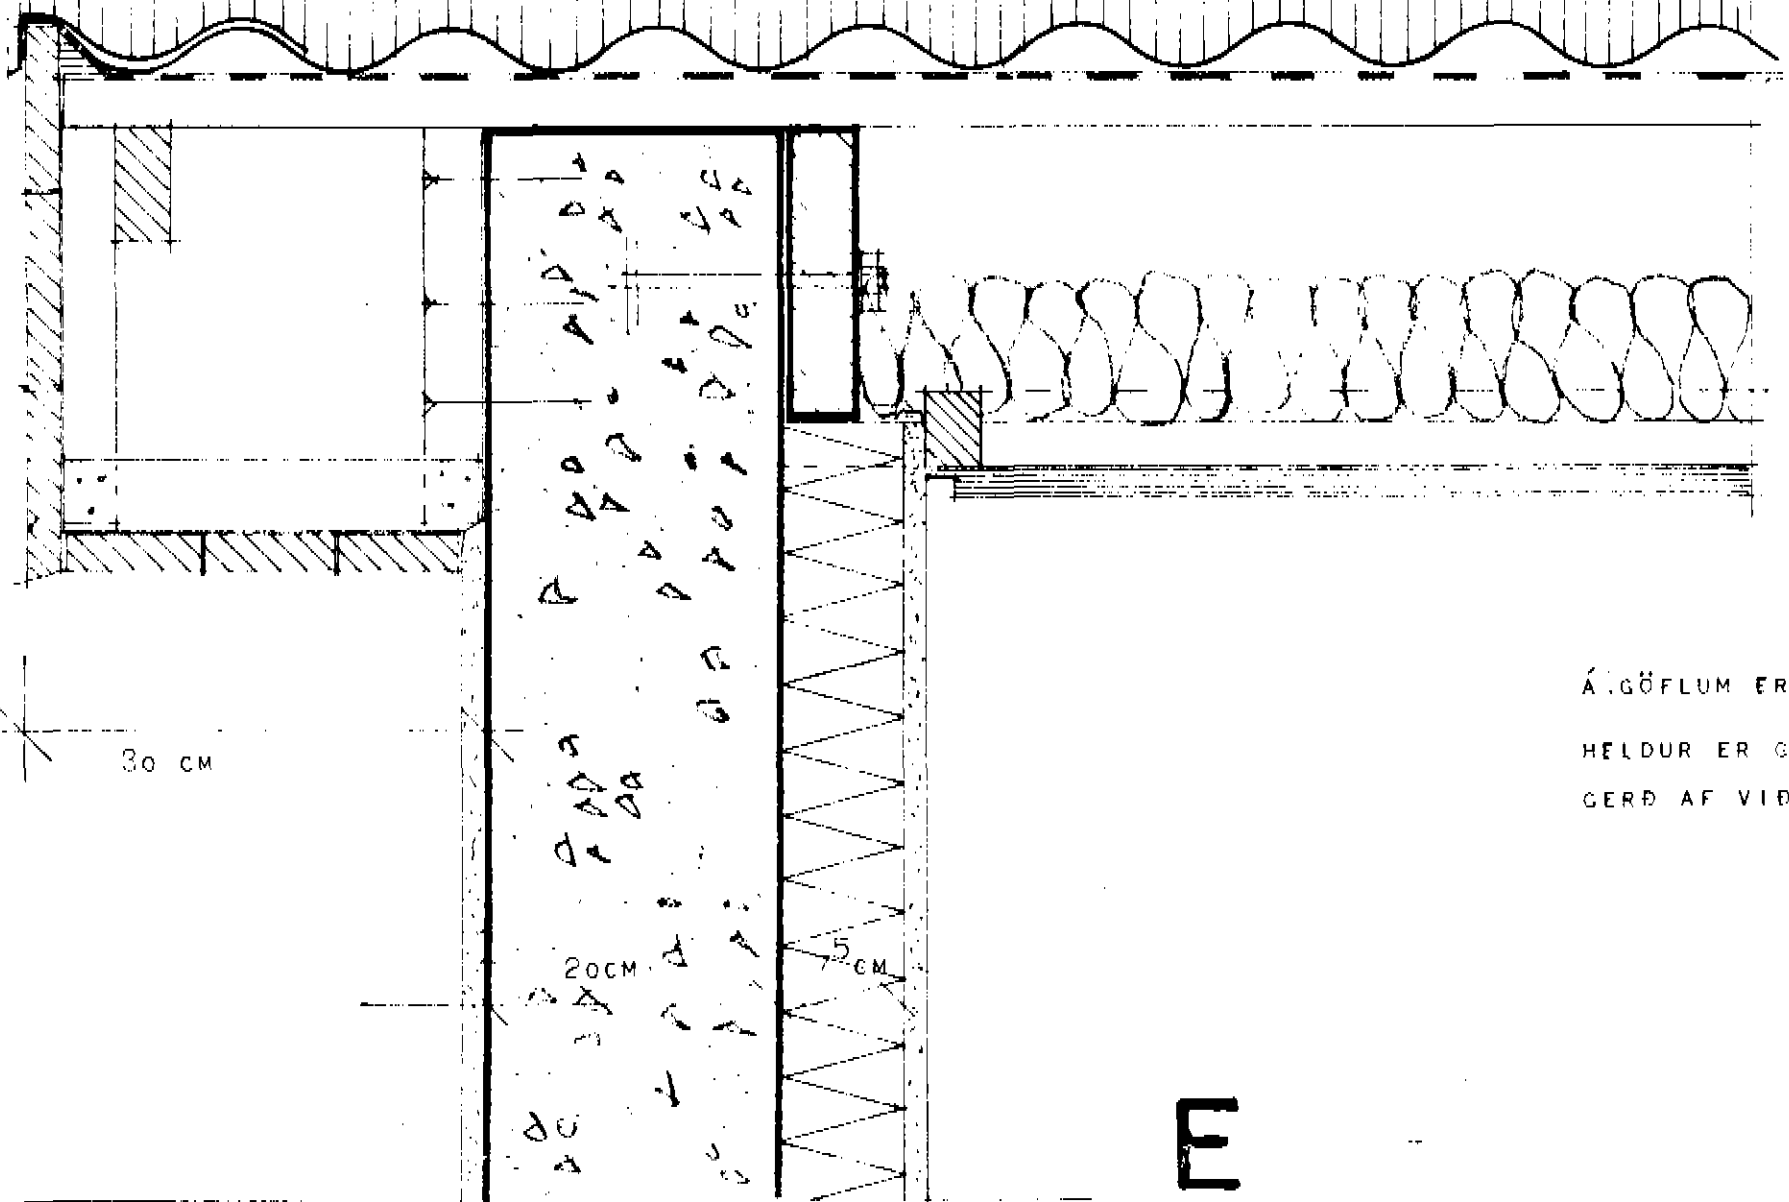


30 CM

20CM

5CM

E

Á GÖFLUM ERU EKKI NOTADIR STÁLVINKLAR
HELDUR ER GRIND UNDIR PAKSKEGGSKLÆÐNINGU
GERÐ AF VIDI

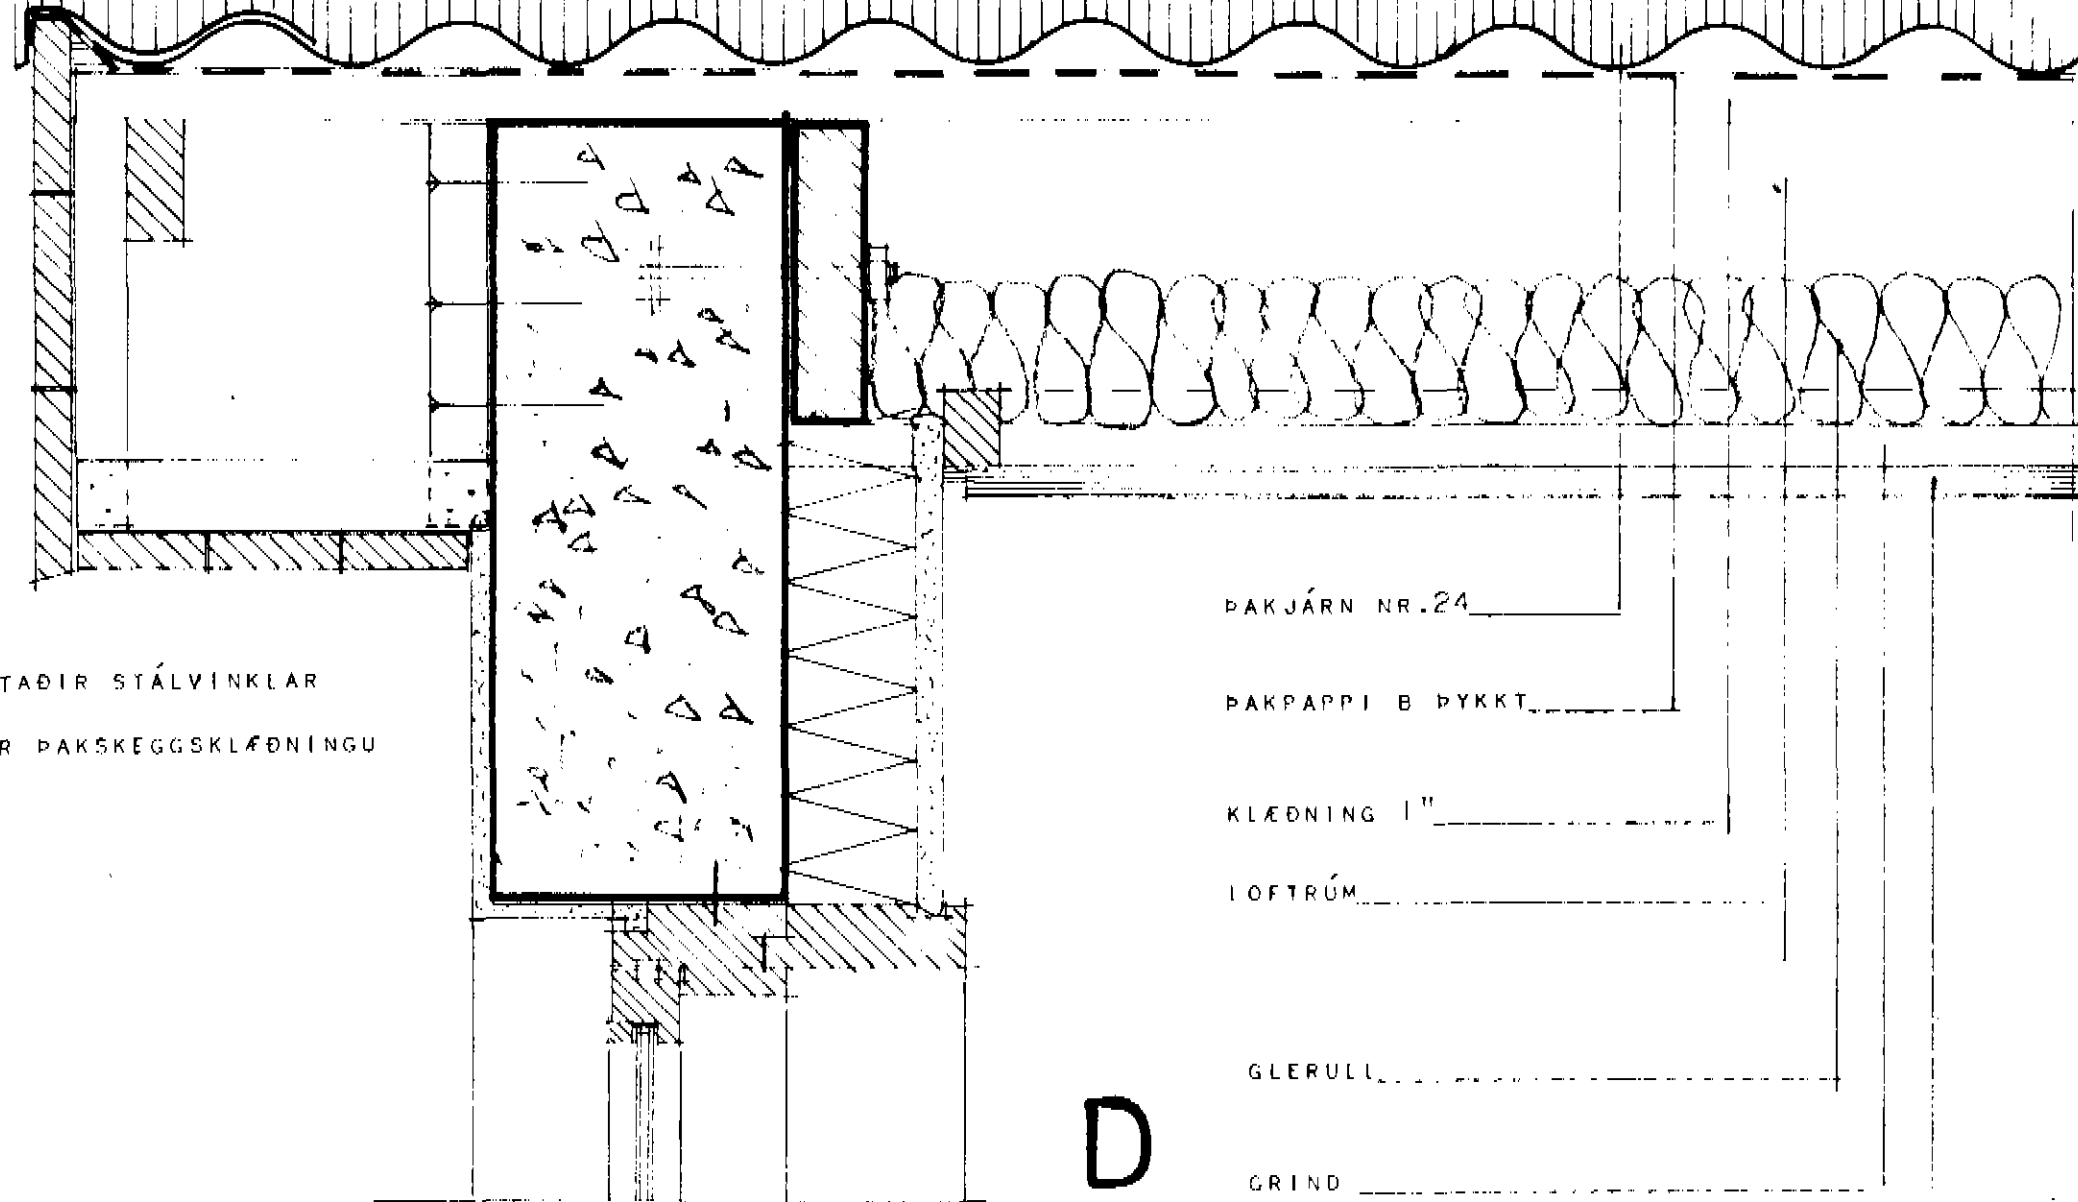

PAKJÁRN NR.24

PAKPAPPI B ÞYKKT

KLÆÐNING 1"

LOFTRÚM

GLERULL

GRIND

SPÓNAPLÖTUR EÐA ANNAR PALL EFLI ER
EIGANDI ÁRVEDUR

D

PLASTEINANGRUN 2 1/2"

ÚTVEGGUR 20CM

(LINOLEUM)

ÍLAG ALLT AD 5CM
GÓLFPLATA 14CM

FRÁGANUR UNDIR BOTNPLÖTU
SJÁ VERKFRÆÐITEIKNINGU NR.1

HÚSNÆÐISMÁLASTOFNUN RÍKISINS	
HLUTATEIKNING M 1:5	EINBÝLISHÚS 1101
	TEIKN.NR.9
	MÁI 1969