



A B C D E F G H I J K L M N O A B C D E F G H I J K L M N O

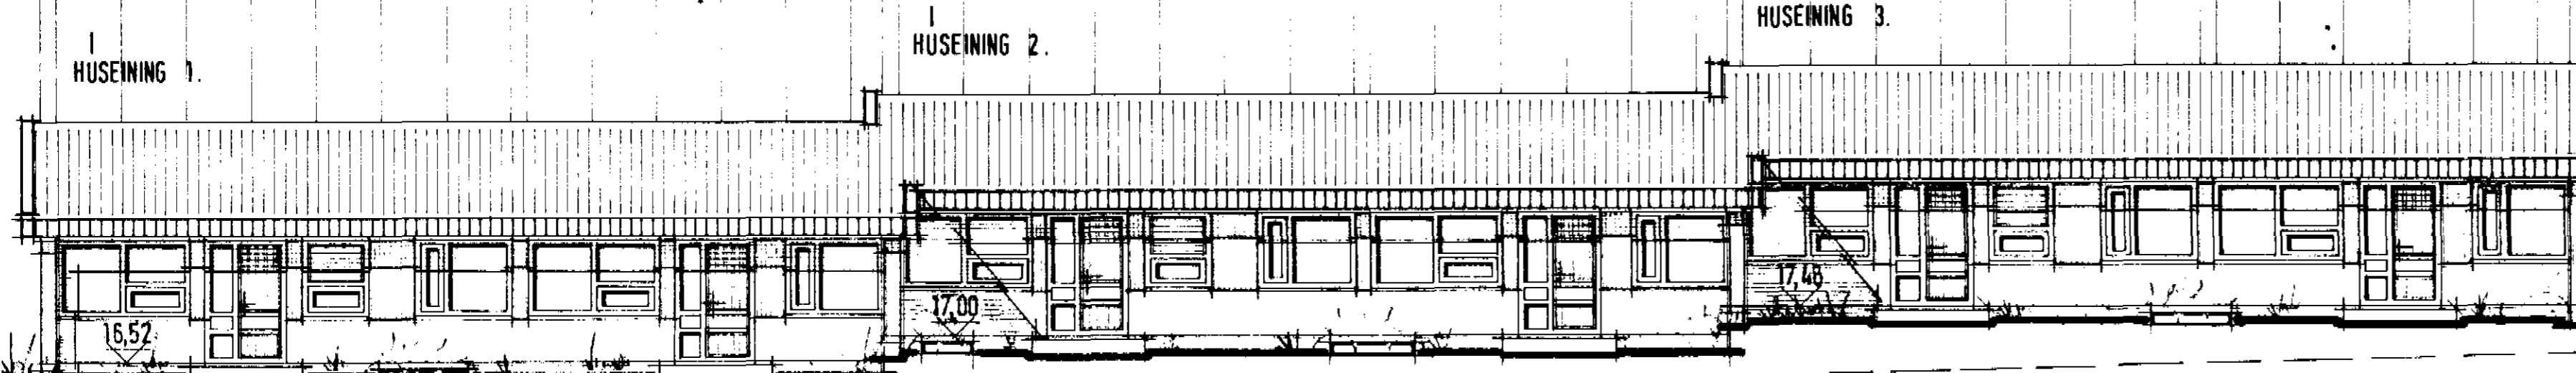


AUSTUR.

O N M L K J I H G F E D C B A O N M L K J I H G F E D C B A O N M L K J I H G F E D C B A

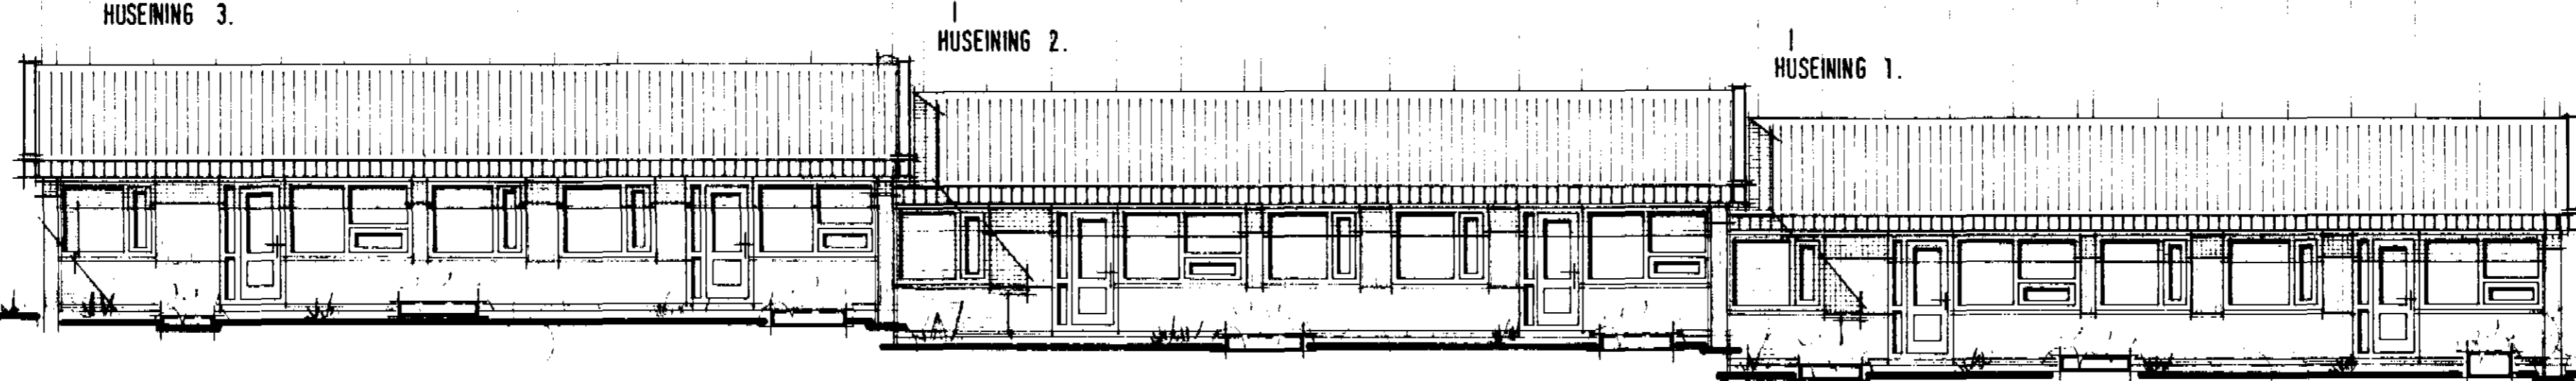


VESTUR.

1 2 3 4 5 6 7 8 9 10 11

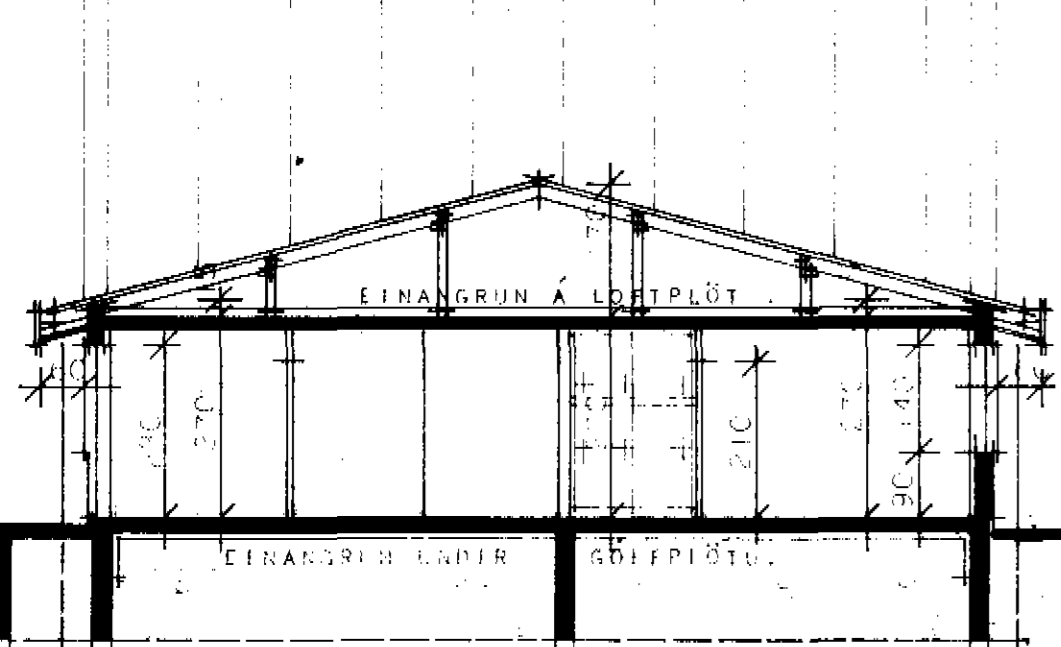


PVERSNEIÐING A - A.

11 10 9 8 7 6 5 4 3 2 1

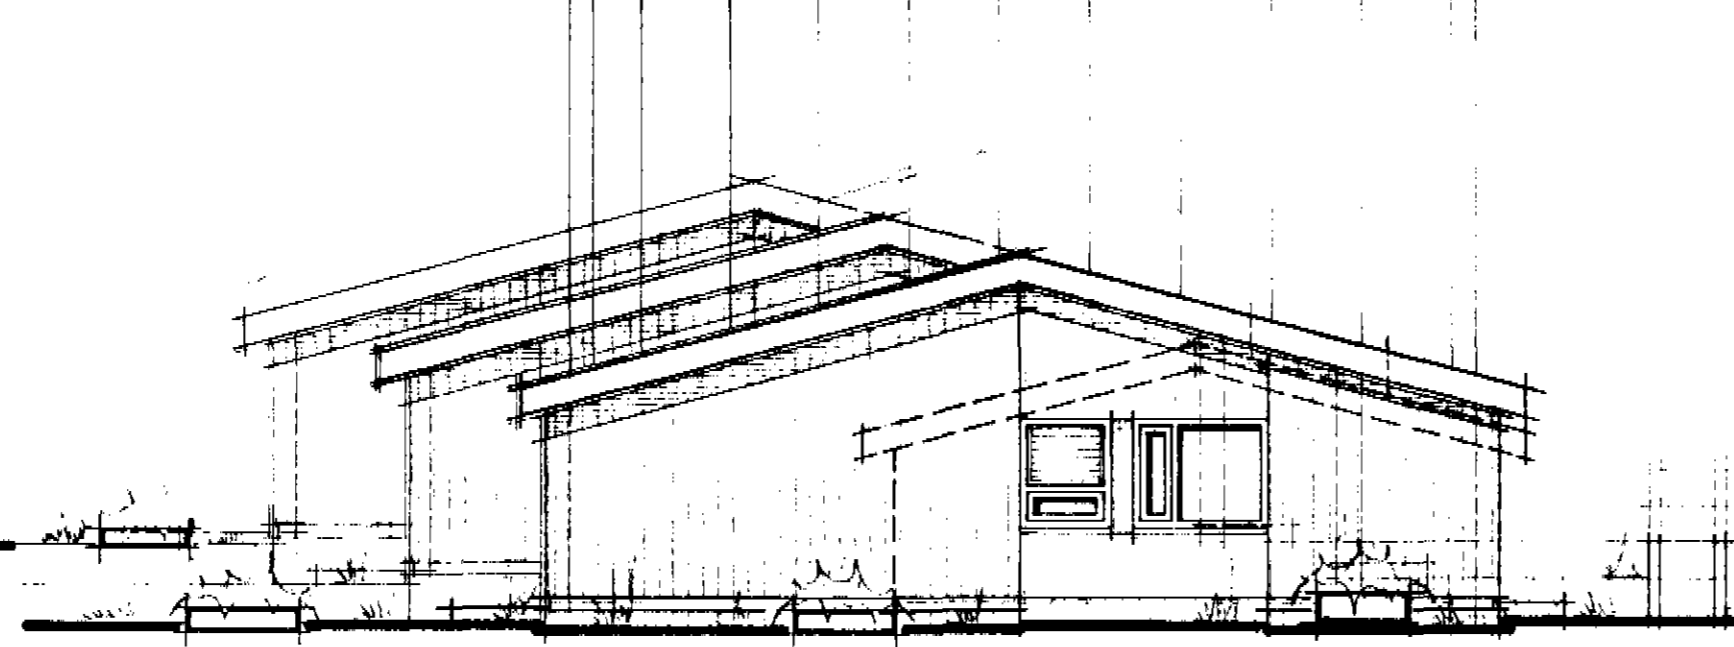

SUÐUR.

1 2 3 4 5 6 7 8 9 10 11

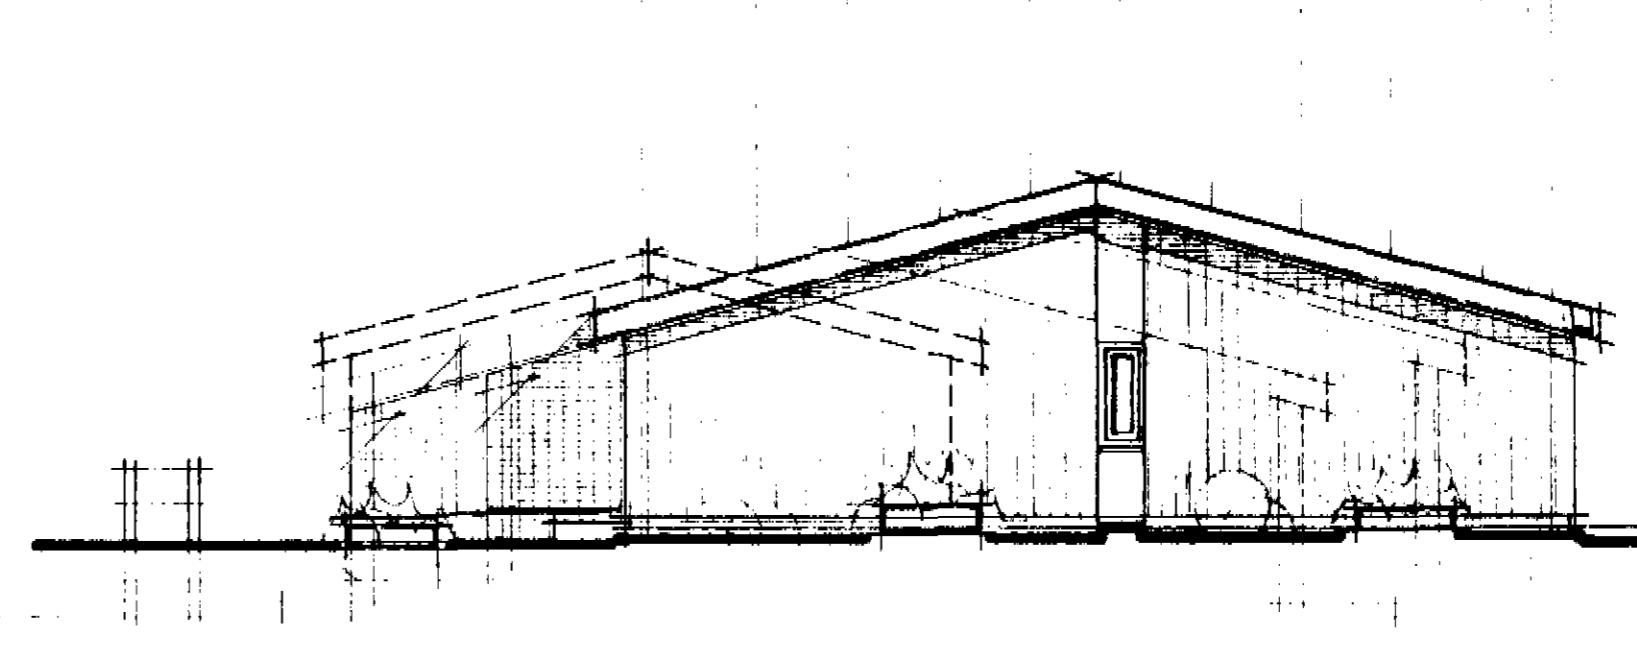

NORÐUR.

**HÚSNÆÐISMÁLASTOFNUN**  
**RÍKISINS**  
 LAUGAVEGI 77 REYKJAVÍK  
 Sími 28500

VERKNR. **30035.** BLAÐNR. **1-1-02.**

HÚSTEIKNING.  
 PVERSNEIÐING A - - A.  
 ÚTLITSMYNDIR.

HANNAÐ	B. P. H.	STADFERT
REIKNAD		YFIRFARIÐ
TEIKNAD	B. P. H.	BREYTT
KVARÐI	1:100.	

1979.  
*Ólafur Guðmundsson*