
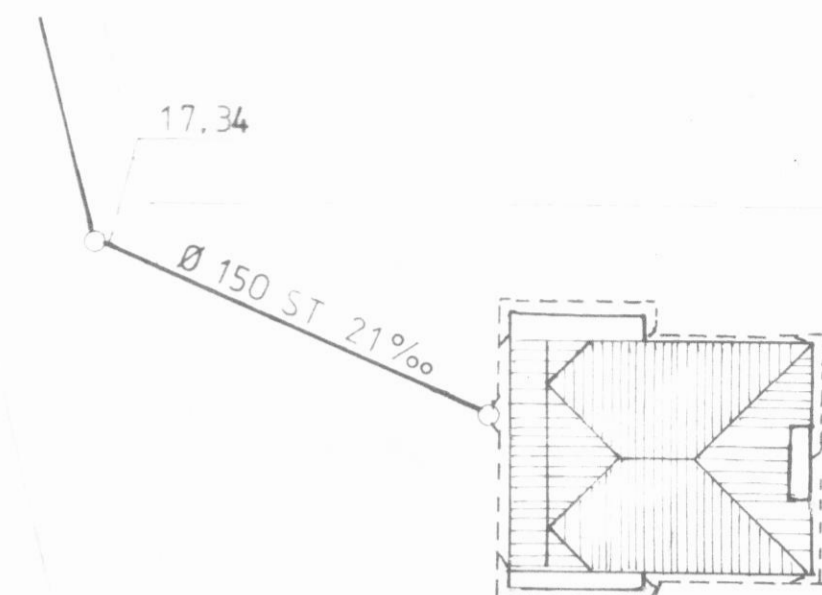


GRUNNMYND LAGNA, 1:50

AFSTÖÐUMYND, 1:500

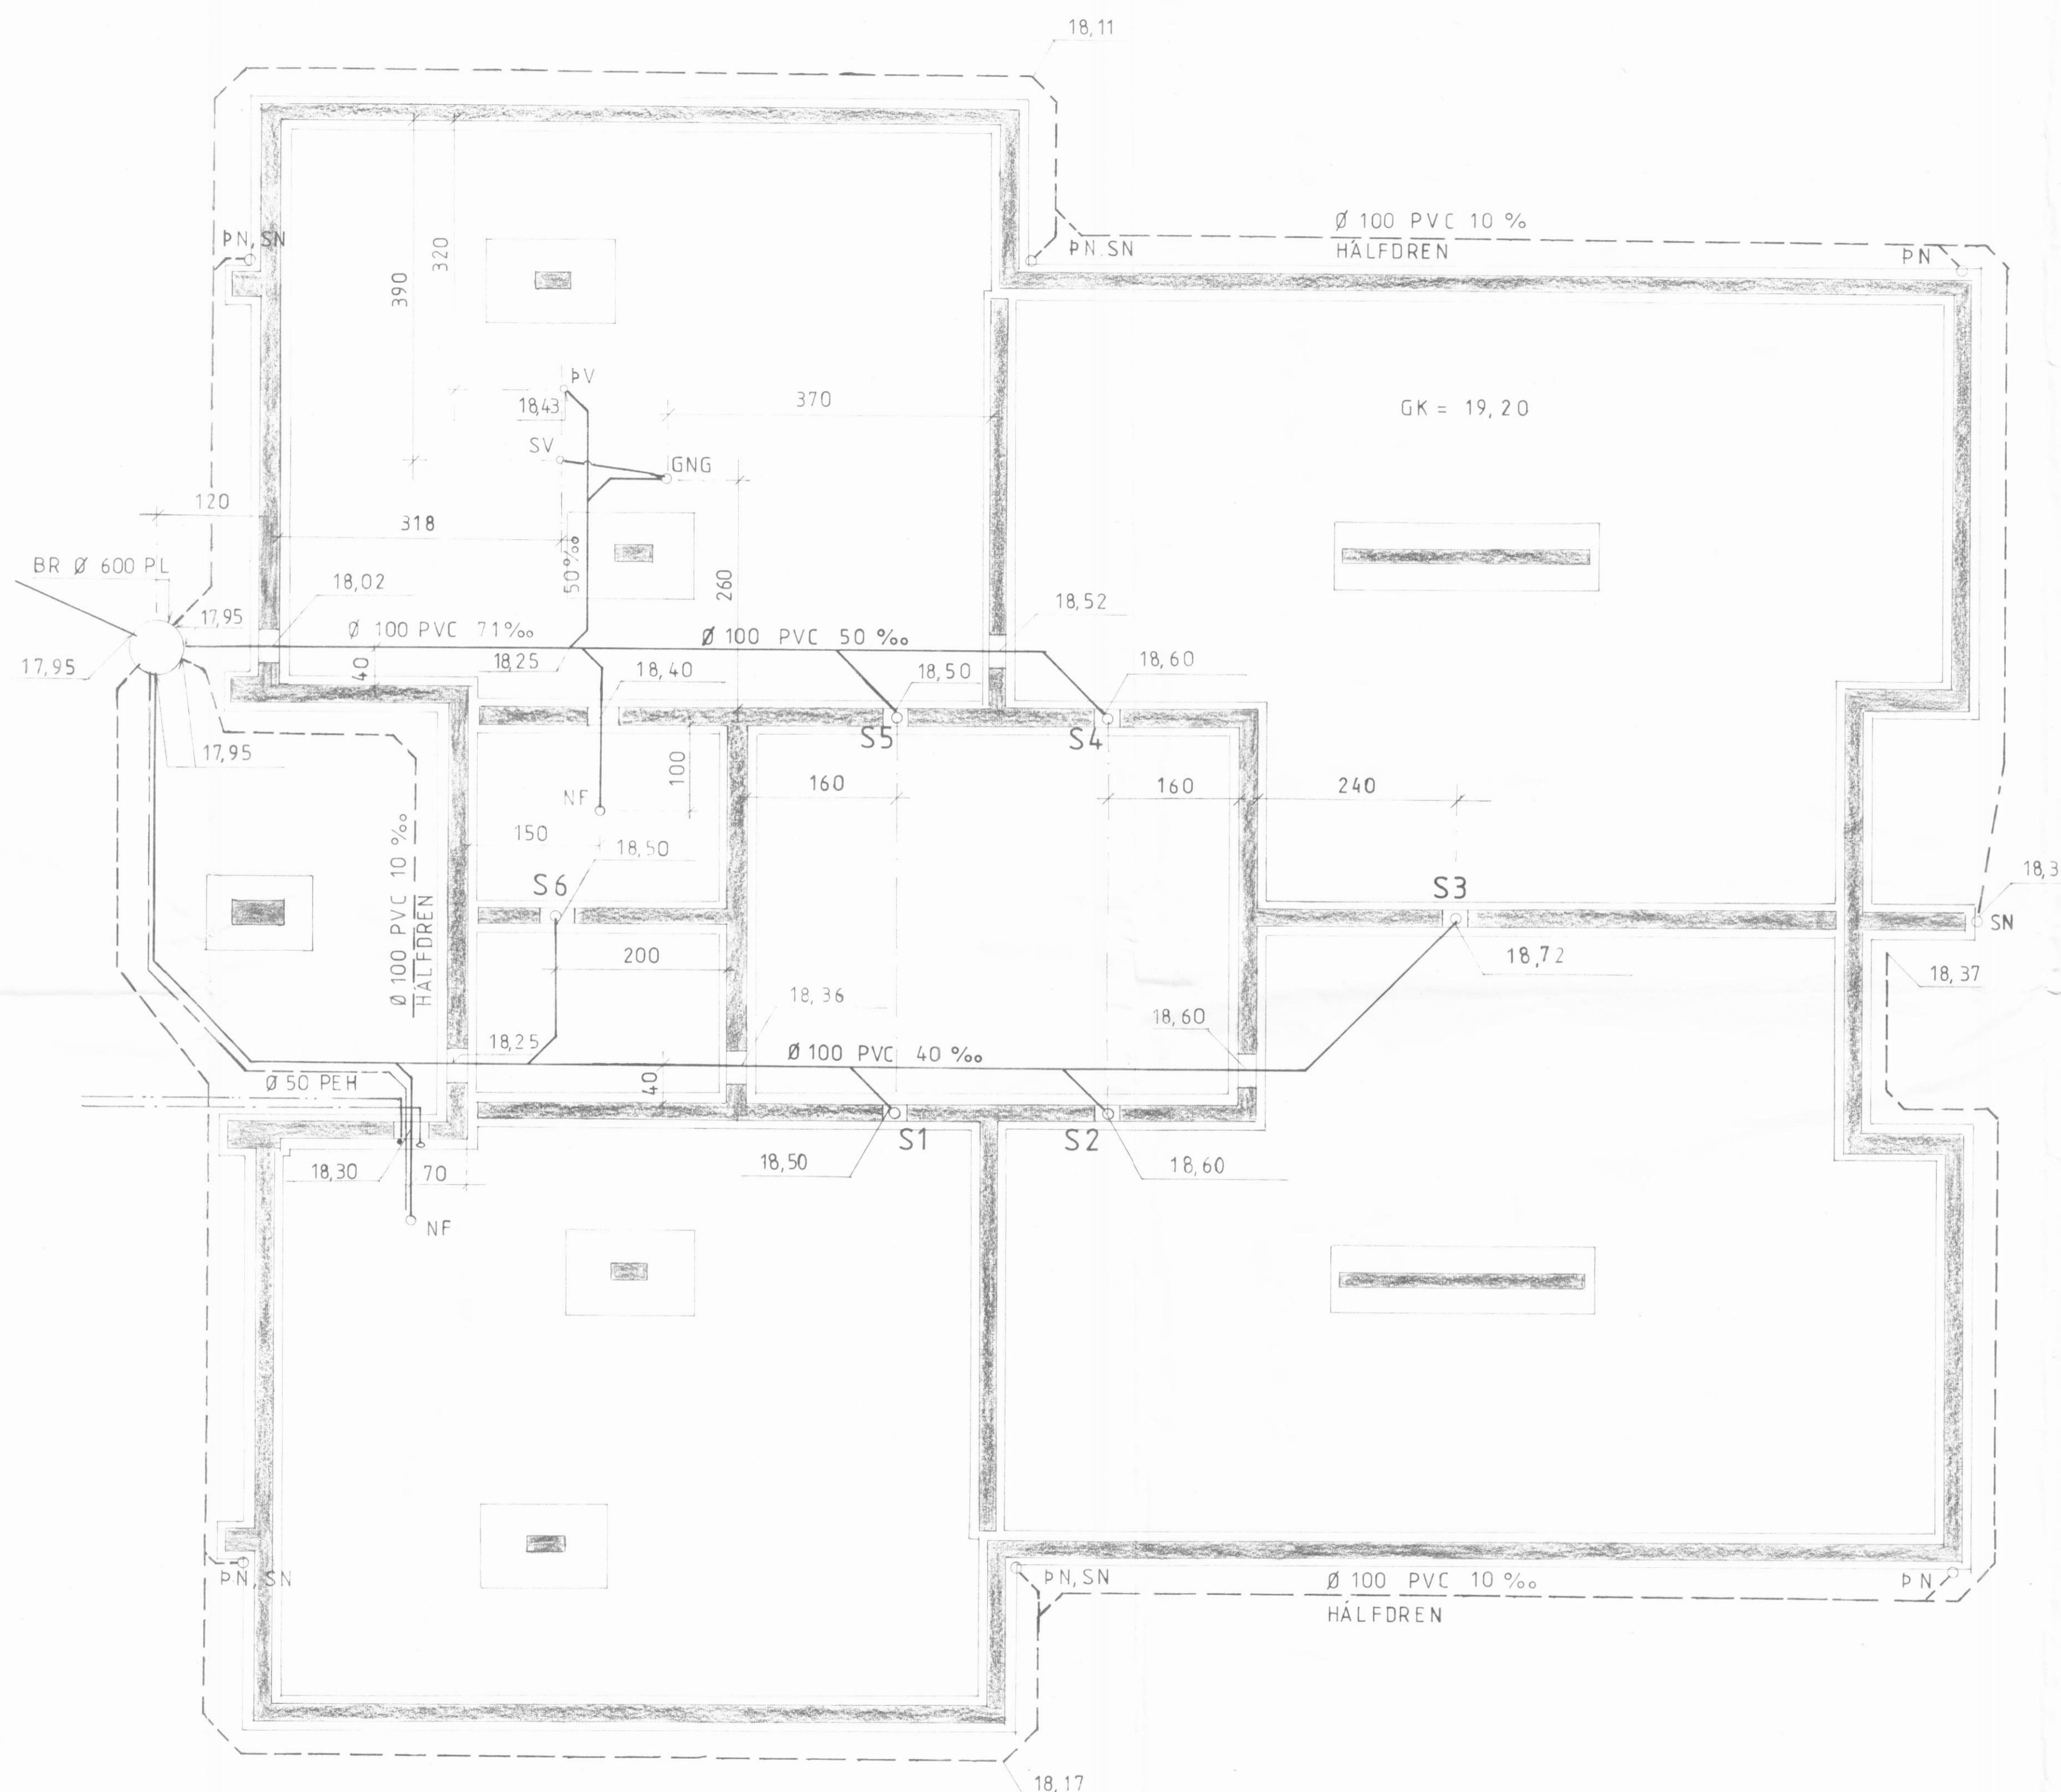

LOKASTÍGUR

SKÝRINGAR

- SKÓLPLÖGN  $\varnothing 100$  PVC
- - - - - JARÐ OG REGNVATNSLÖGN
- KALDAVATNSLÖGN
- - - - - FRÁRENNSLI HITAVEITU
- HITAVEITUHEIMÆÐ
- GNG GÓLFNIÐURFALL MEÐ GEGNUMRENNSLI
- NF NIÐURFALL
- SV SKOLVASKUR
- P.N ÞAKNIÐURFALL
- S.N SVALANIÐURFALL

VERKHÖNNUN	SVEINN INGÓLFSSON	M.V.FÍ.
	BJARNI VÍÐARSSON	M.V.FÍ.
LOKASTÍGUR 1	DALVÍK	KVARDI: 1:50
LAGNIR Í GRUNN		REIKN: B.V.
		TEIKN: S.H.
		DAGS: JÚLÍ 87
		NR:

NR	DAGS	BREYTING

AF SAMP. Sveinn Ingólfsson Bjarni Víðarsson