



UNDIRSTÖÐUR - GRUNNMYND, MKV 1:50

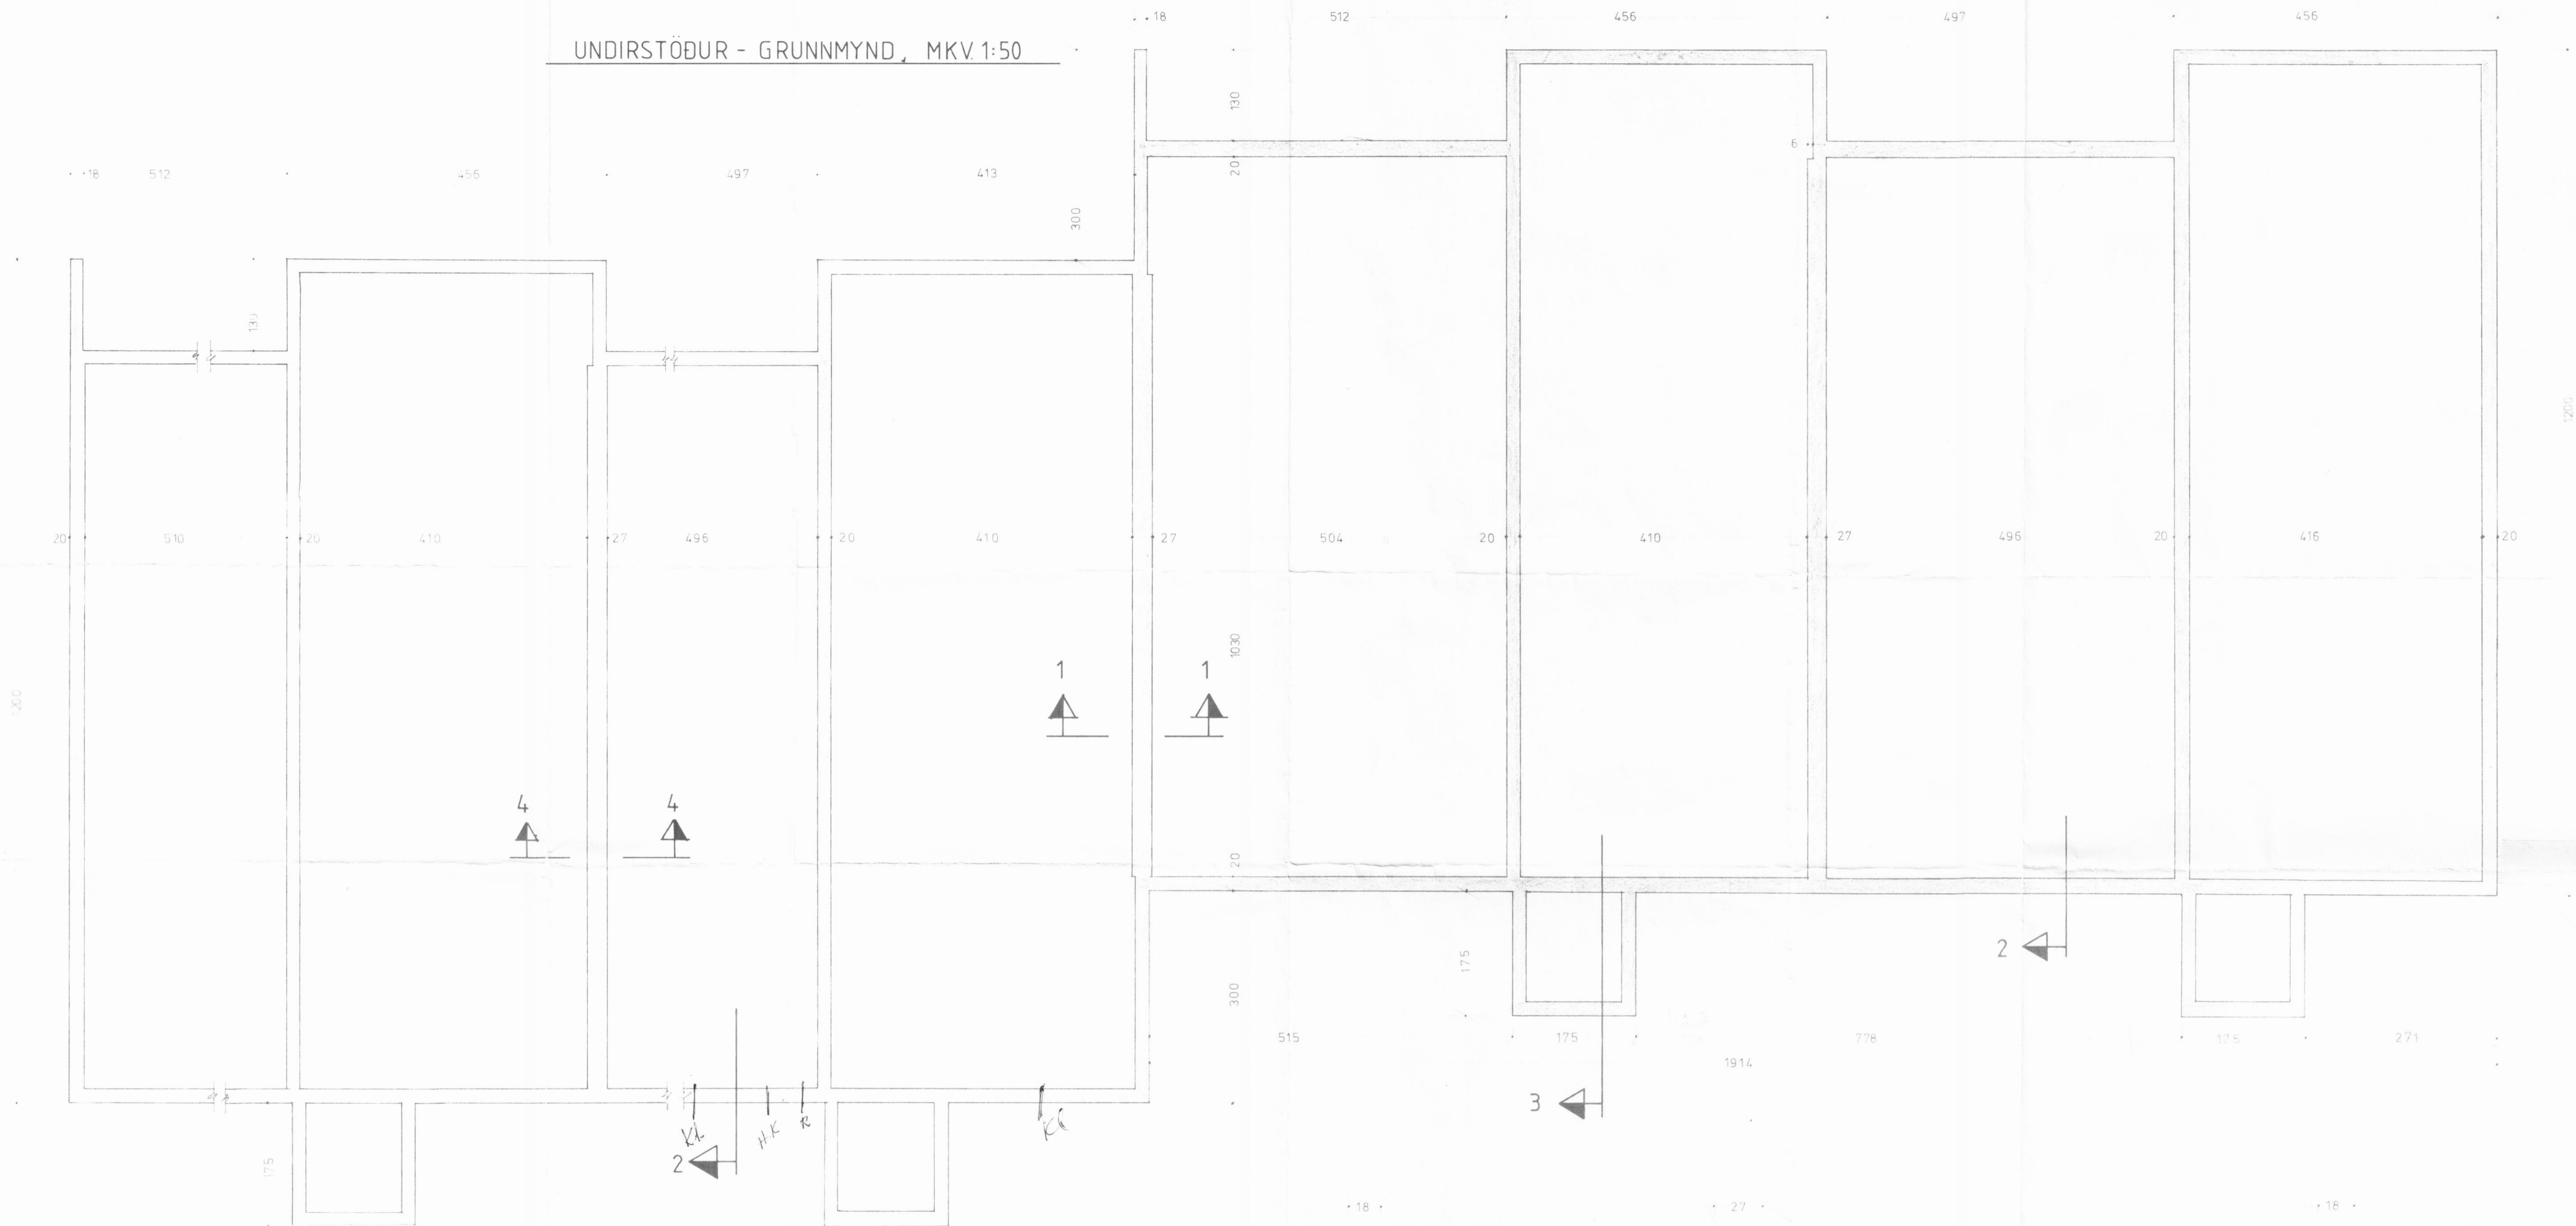


SKÝRINGAR



SNÍÐ 1-1 mkv. 1:20

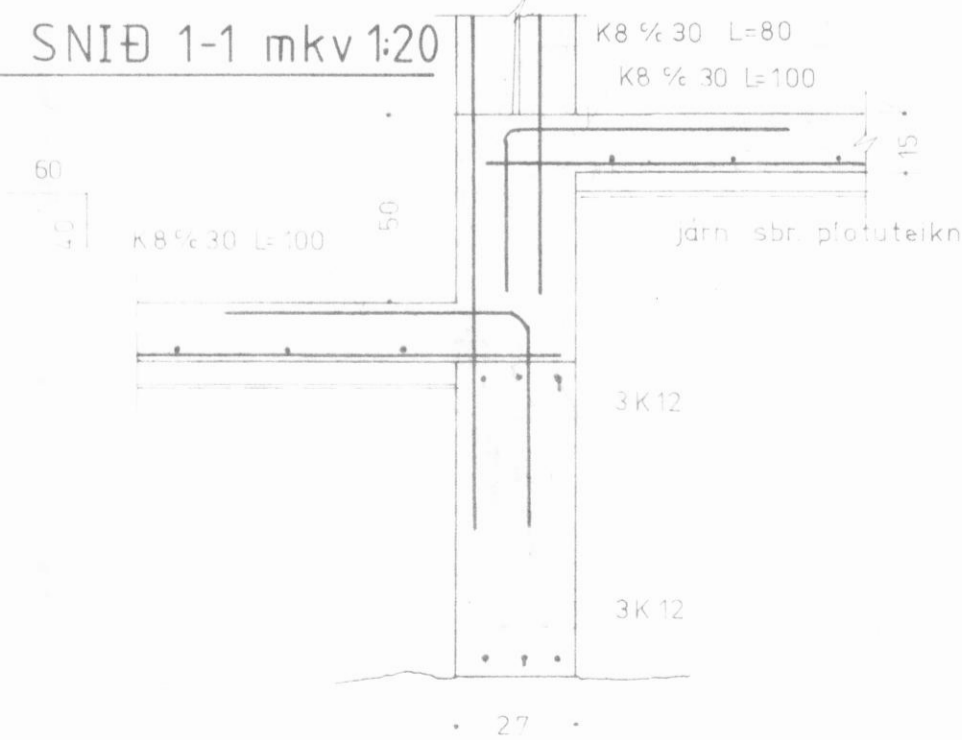


SNÍÐ 2-2 mkv. 1:20

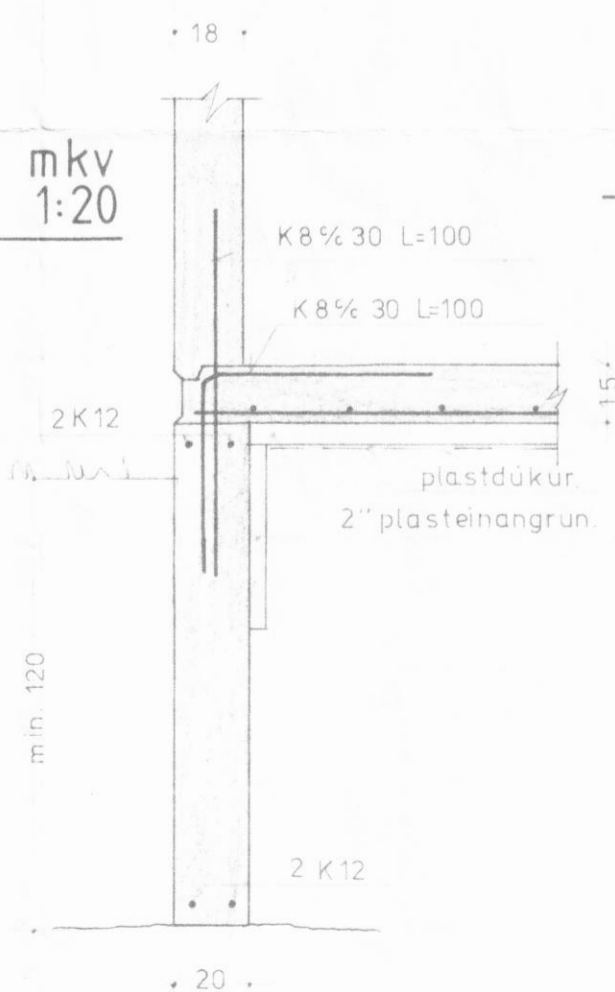

SNÍÐ 4-4 mkv. 1:20

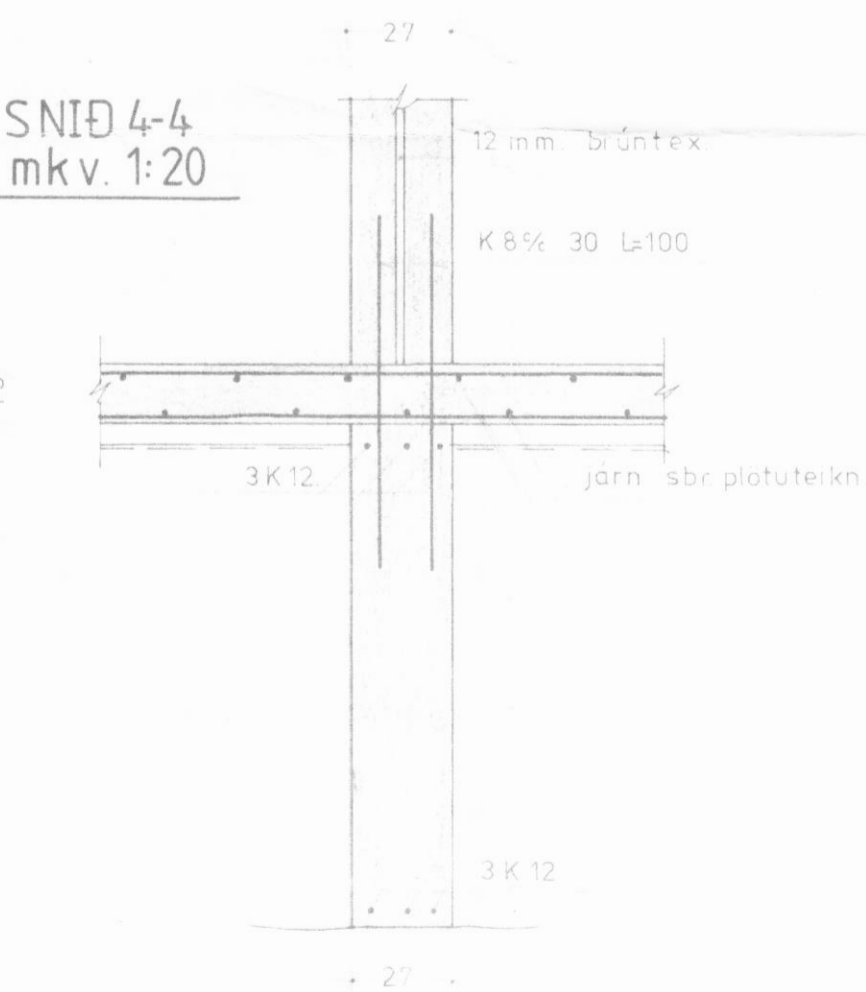

SNÍÐ 3-3 mkv. 1:20

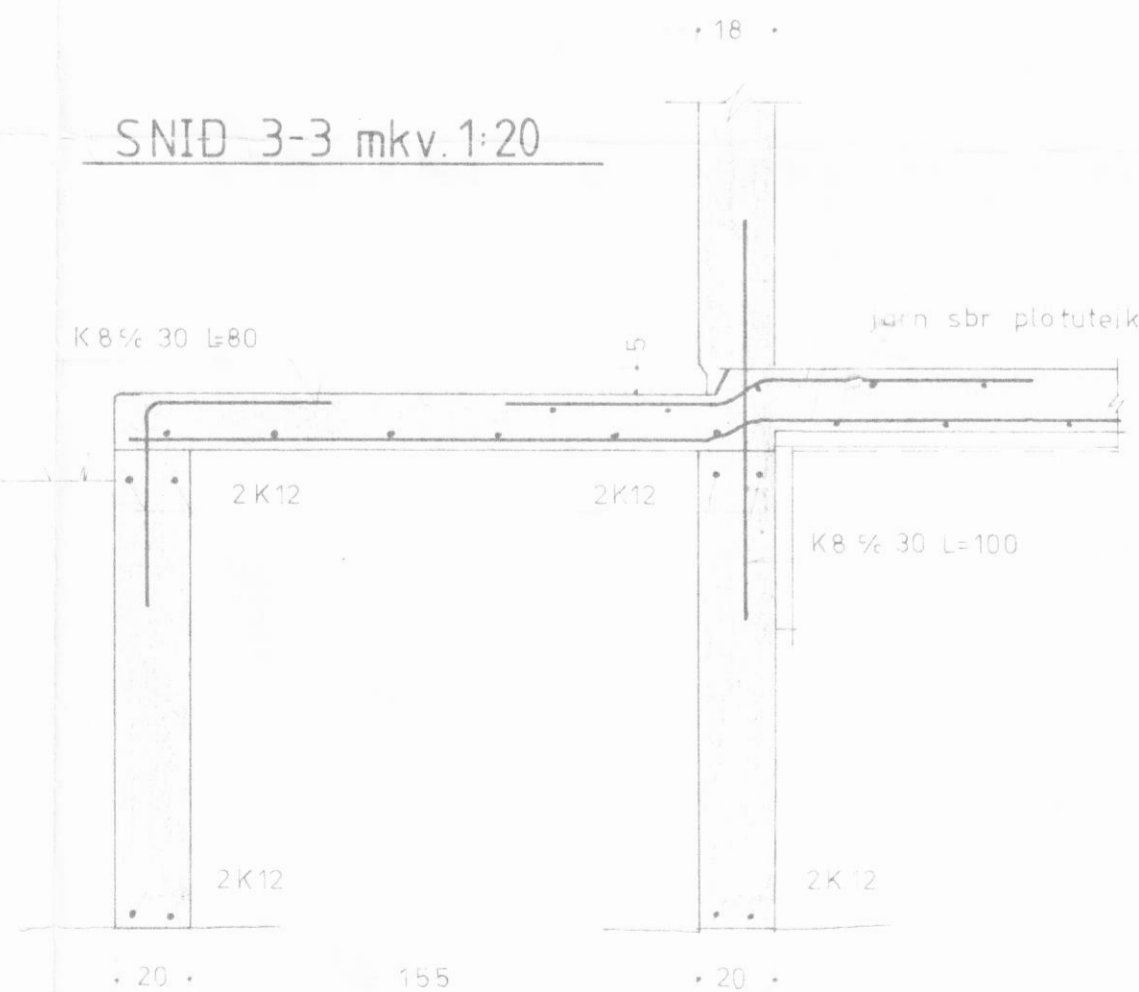

TRÉVERK h.f. DALVÍK - RAÐHÚS.

UNDIRSTÖÐUR - GRUNNMYND OG SNÍÐ - MKV 1:50, 1:20.  
HÚSAVIK 1. APRÍL 1982 - ÞORSTEINN FRÍÐJÓSSON FT/FI

*Þorsteinn Fríðjónsson*