



VERBÚÐ OG FISKVERKUNARHÚS  
 ADALST. LOFTSSONAR, DALVÍK.  
 MÁL 1:100  
 BLAÐ NÚ 2

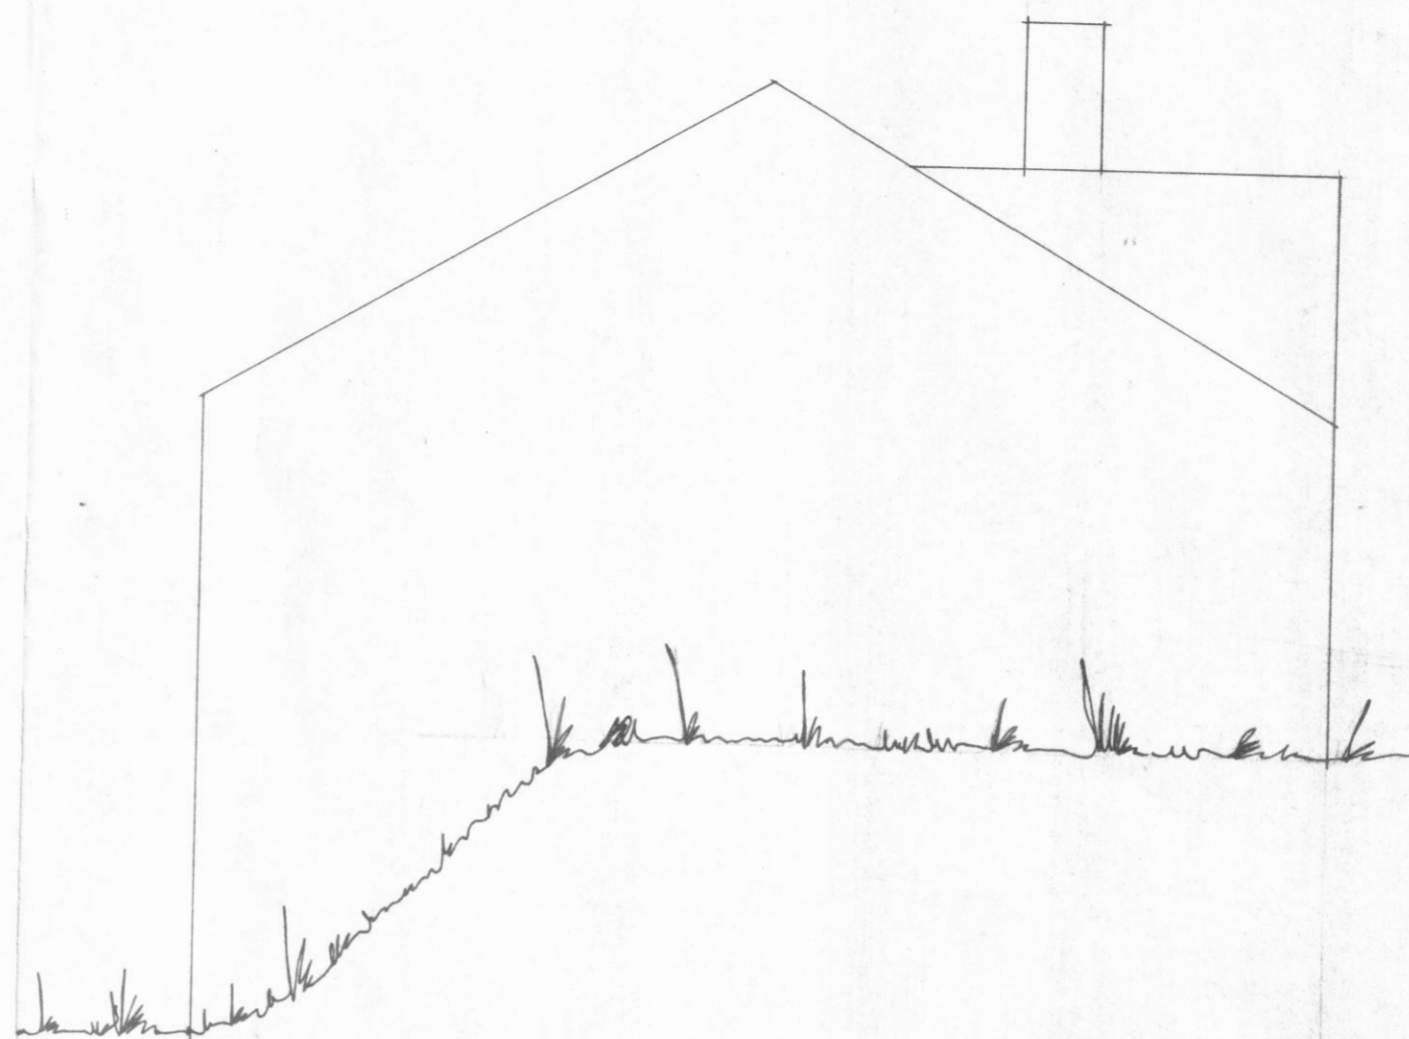


SUDURSTAFN



NORDURSTAFN

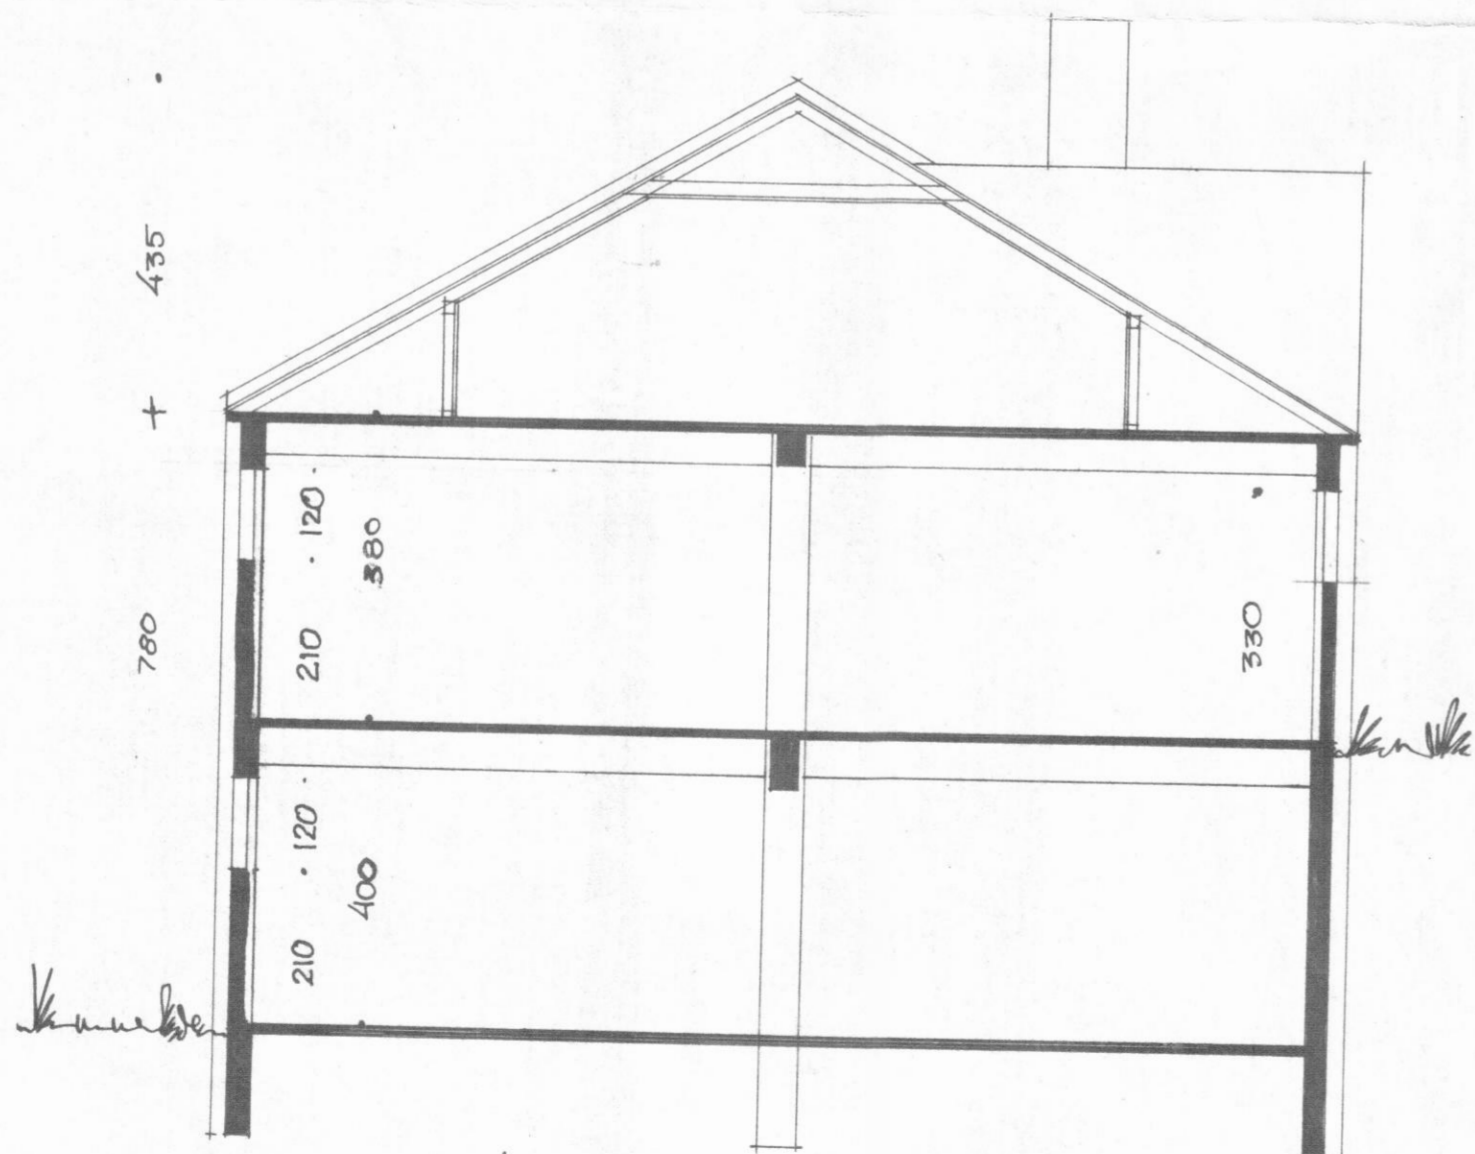

PYERSKURÐUR "A-A"

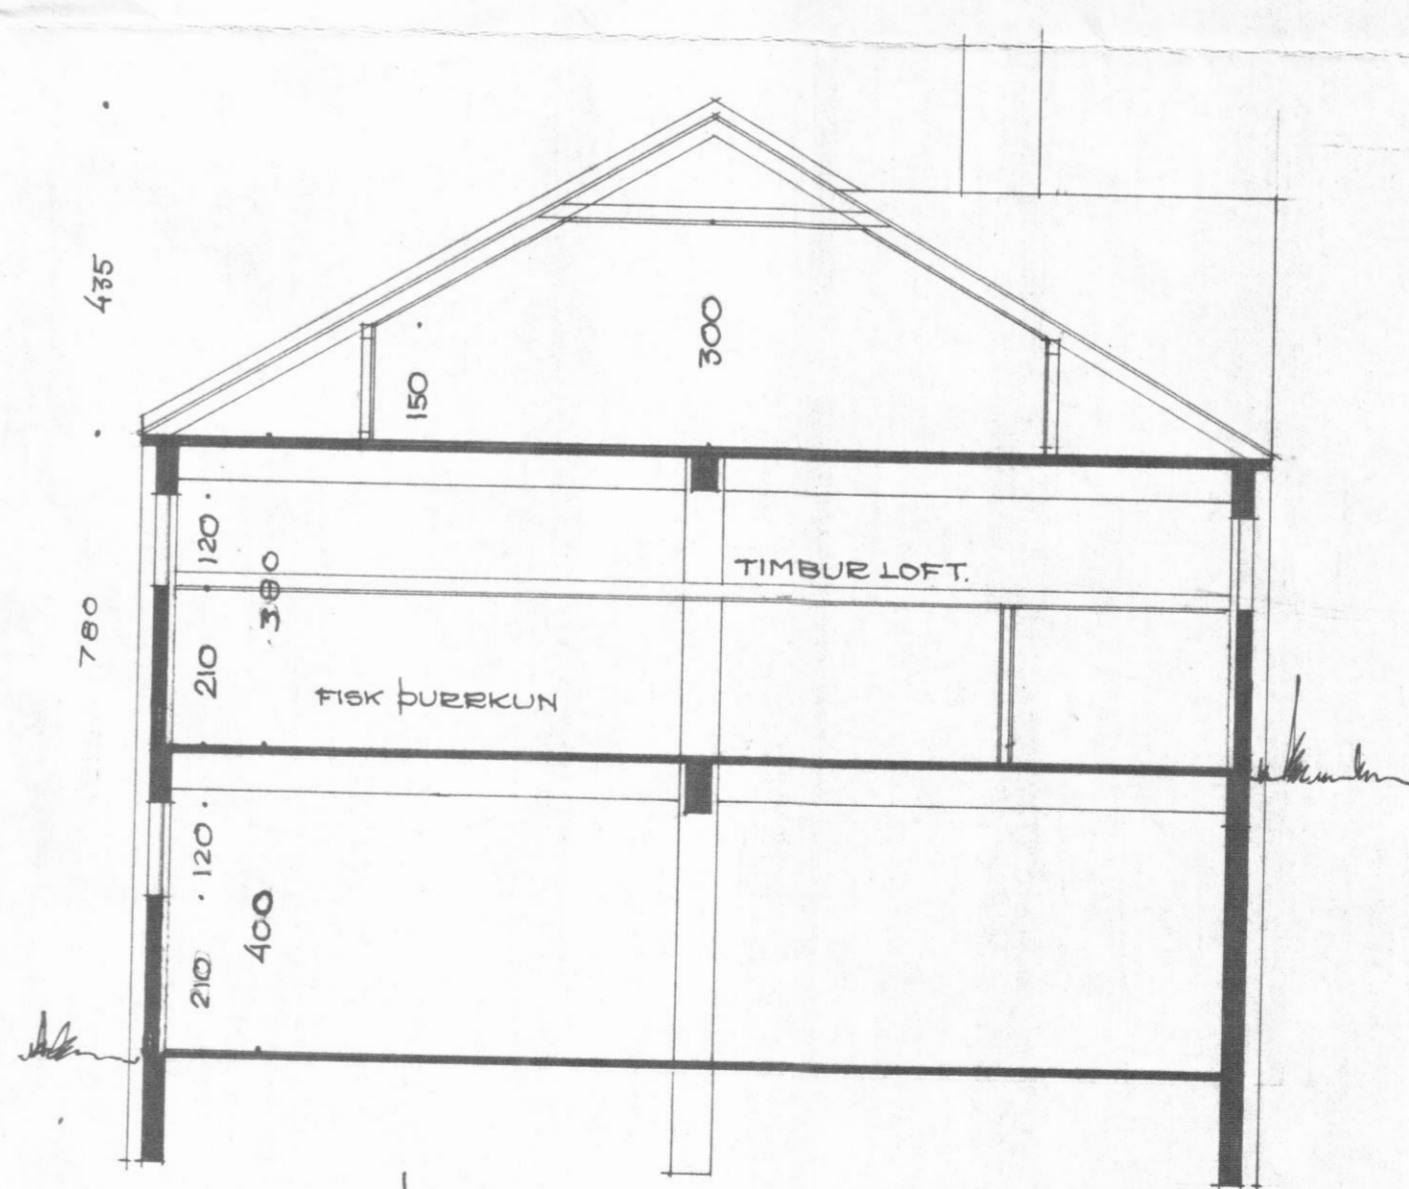

PYERSKURÐUR "B-B"

AKUREYRI 10/12 1957  
 Mikael Jóhannsson