



Samb 25/10 '92  
S.H.

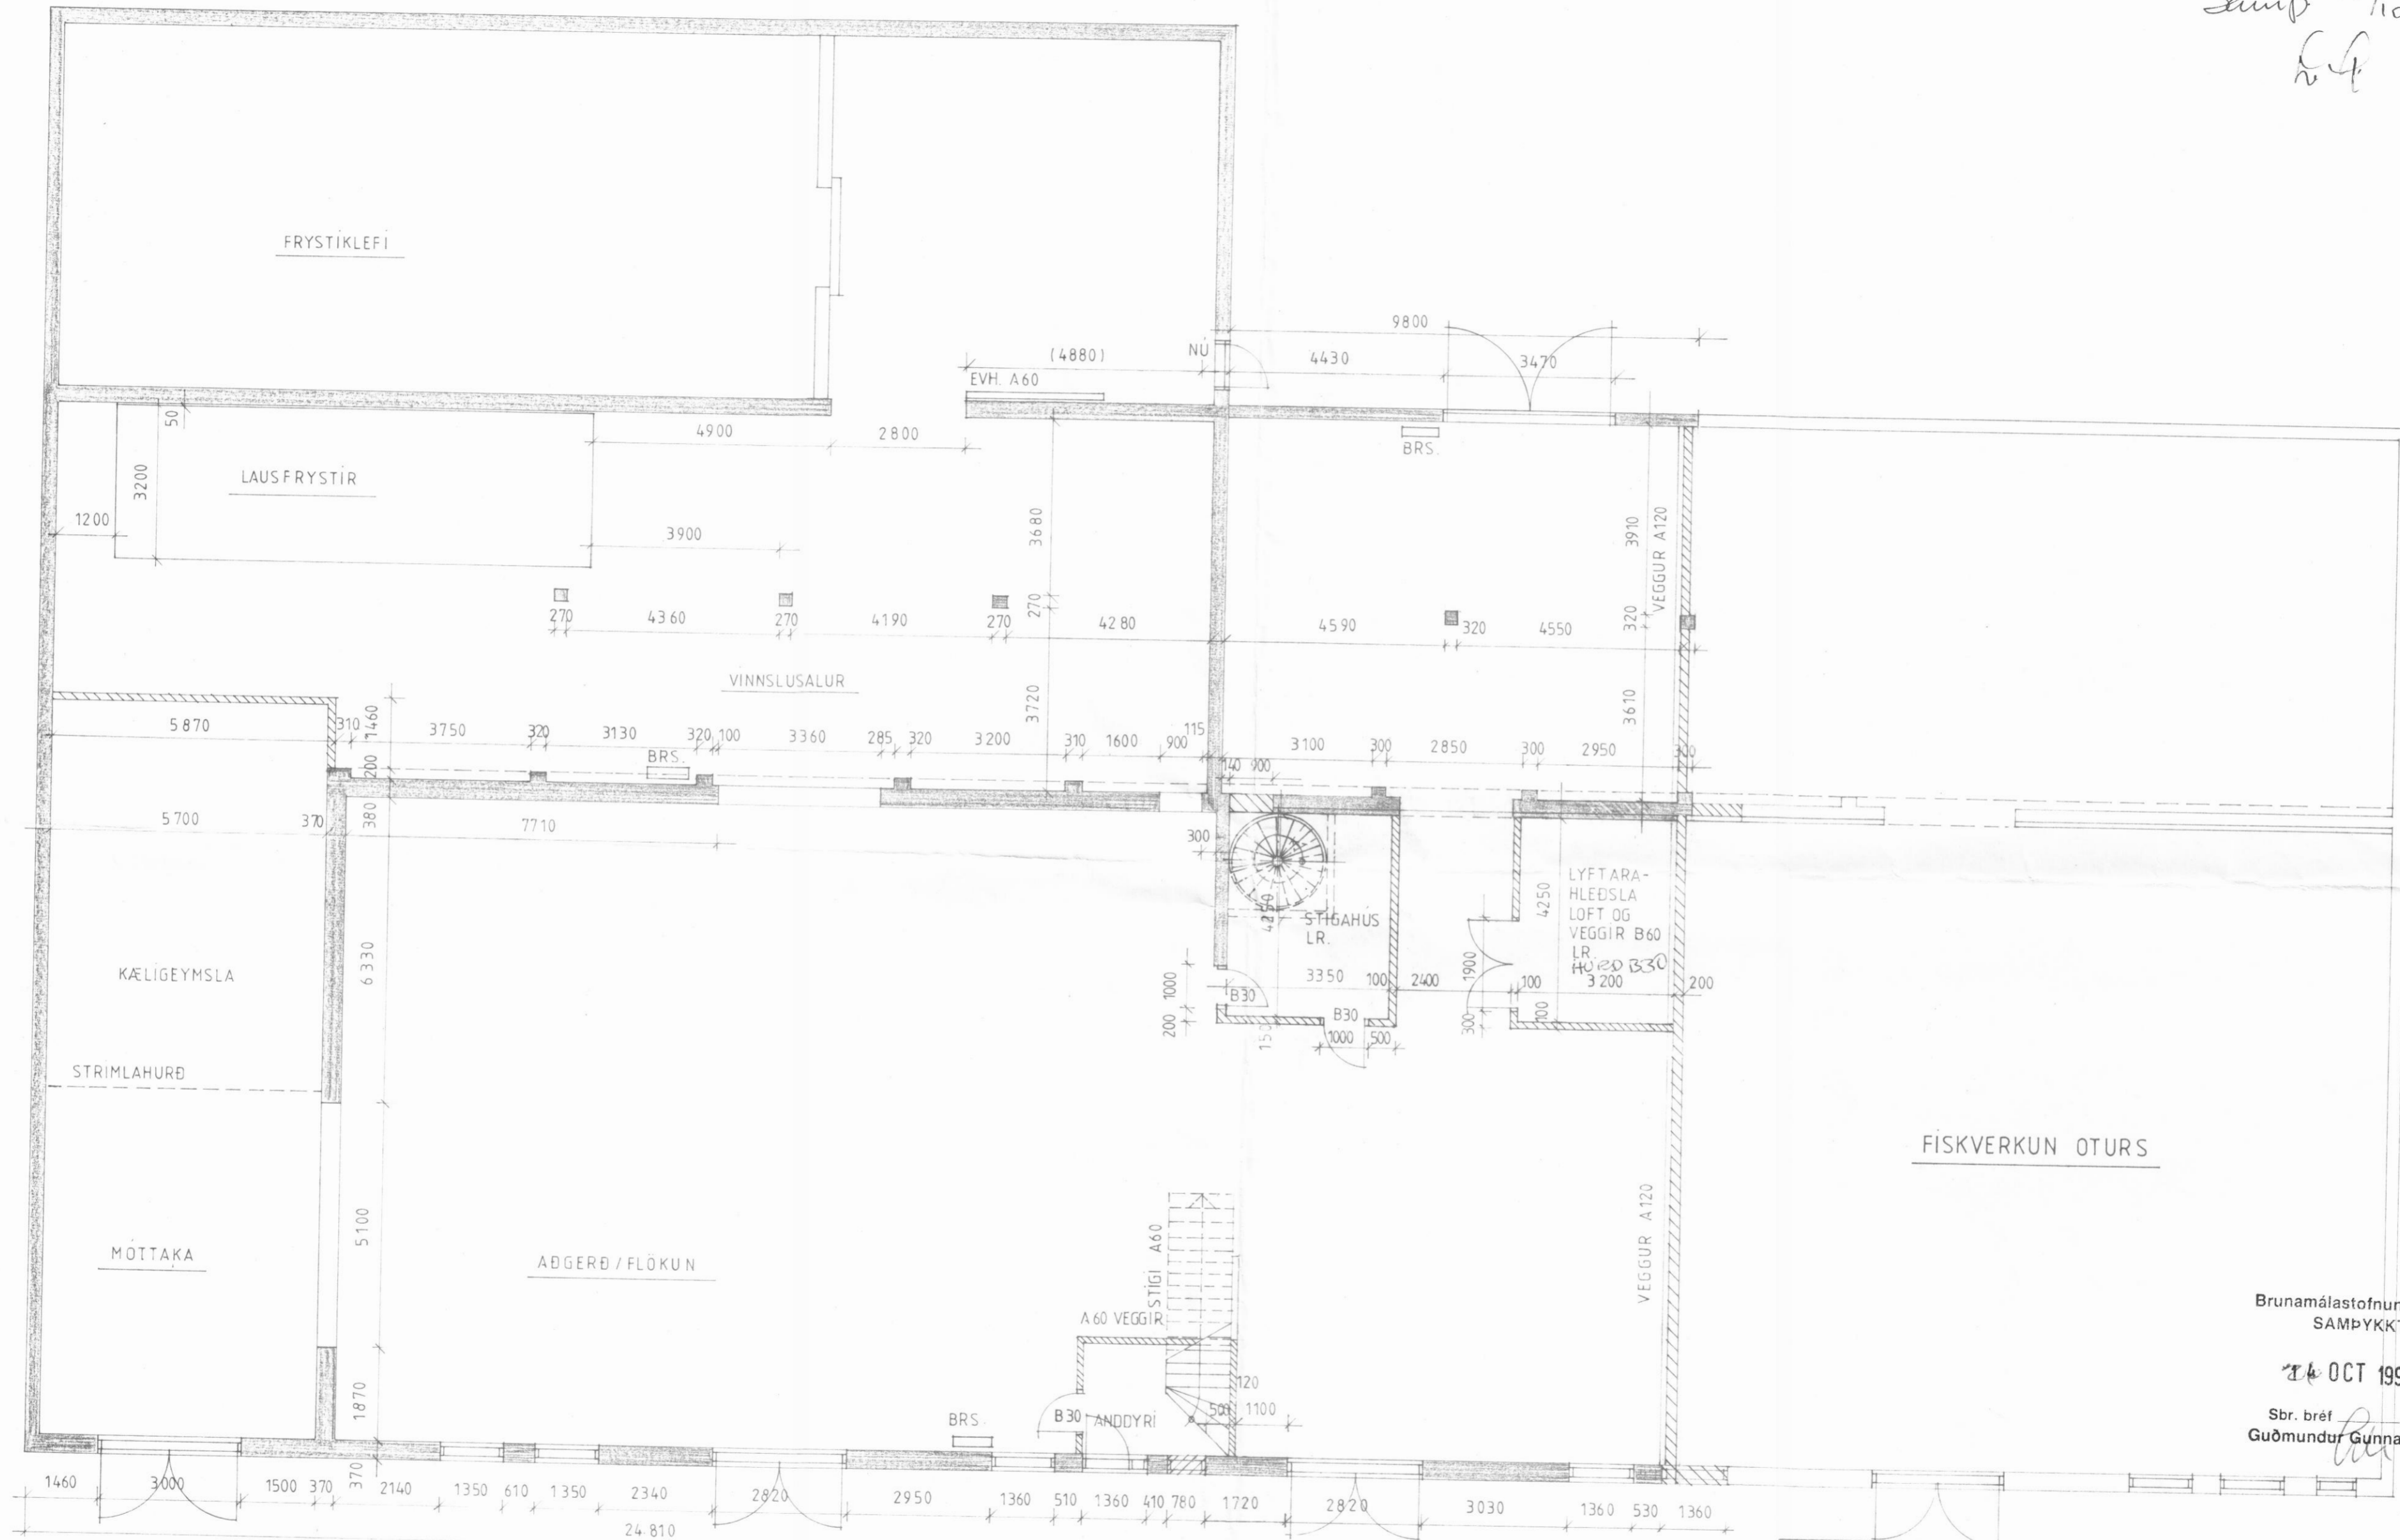

GRUNNMYND JARÐHÆÐAR

Brunamálastofnun ríkisins  
SAMÞYKKT  
24 OCT 1992  
Sbr. bréf  
Guðmundur Gunnarsson

FÍSKVERKUN JÓHANNESAR OG HELGA					 <p>Verkfæðistofa Norðurlands hf Akureyri Sími (96)24031</p>
FÍSKVERKUN RÁNARBRAUT					
GRUNNMYND JARÐHÆÐAR.					
M.	Hannað	Teiknað	Samb.	Dags.	Nr.
1:100	S.H.	S.P.		AGÚST '92	340.3.01.

BR. 23.10.92. STIGAHÚS OG LYFTARA-HLEÐSLA SH/SP