




SKILDING A-A M. 1:50

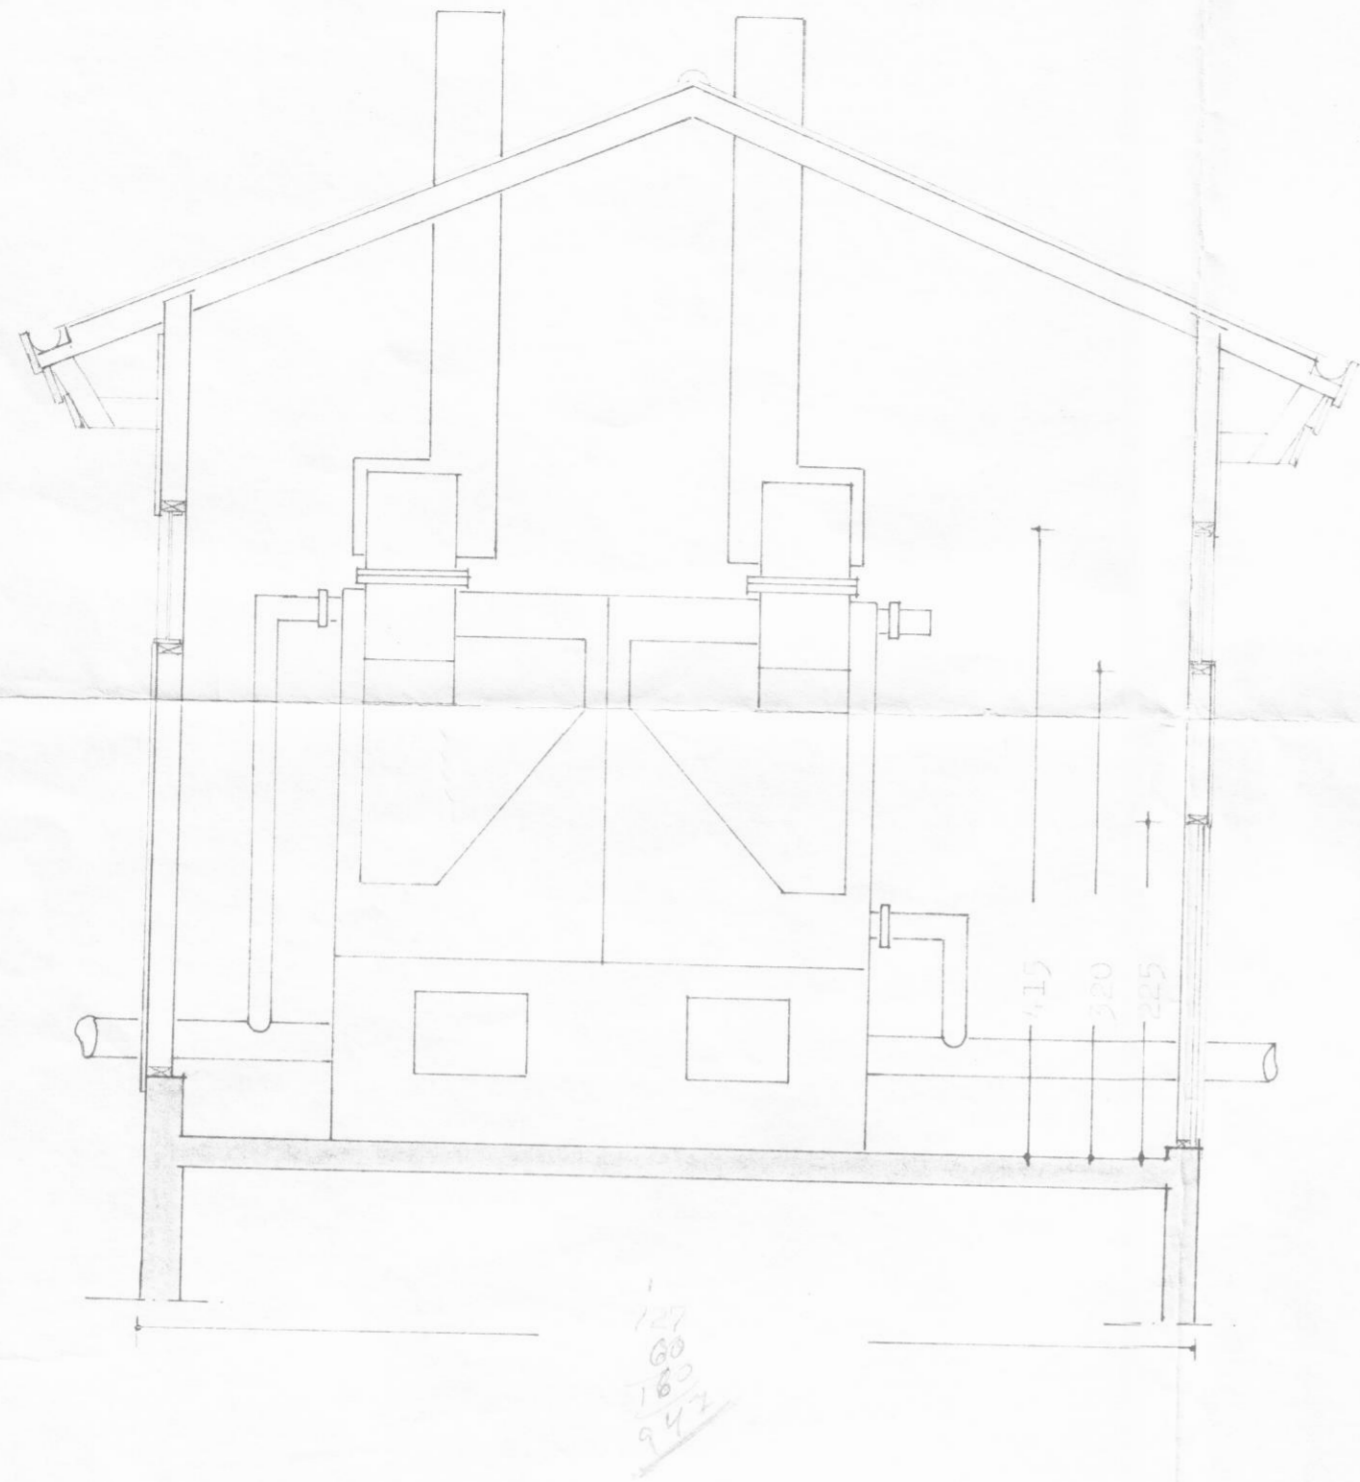


GRUNNRYND M. 1:50

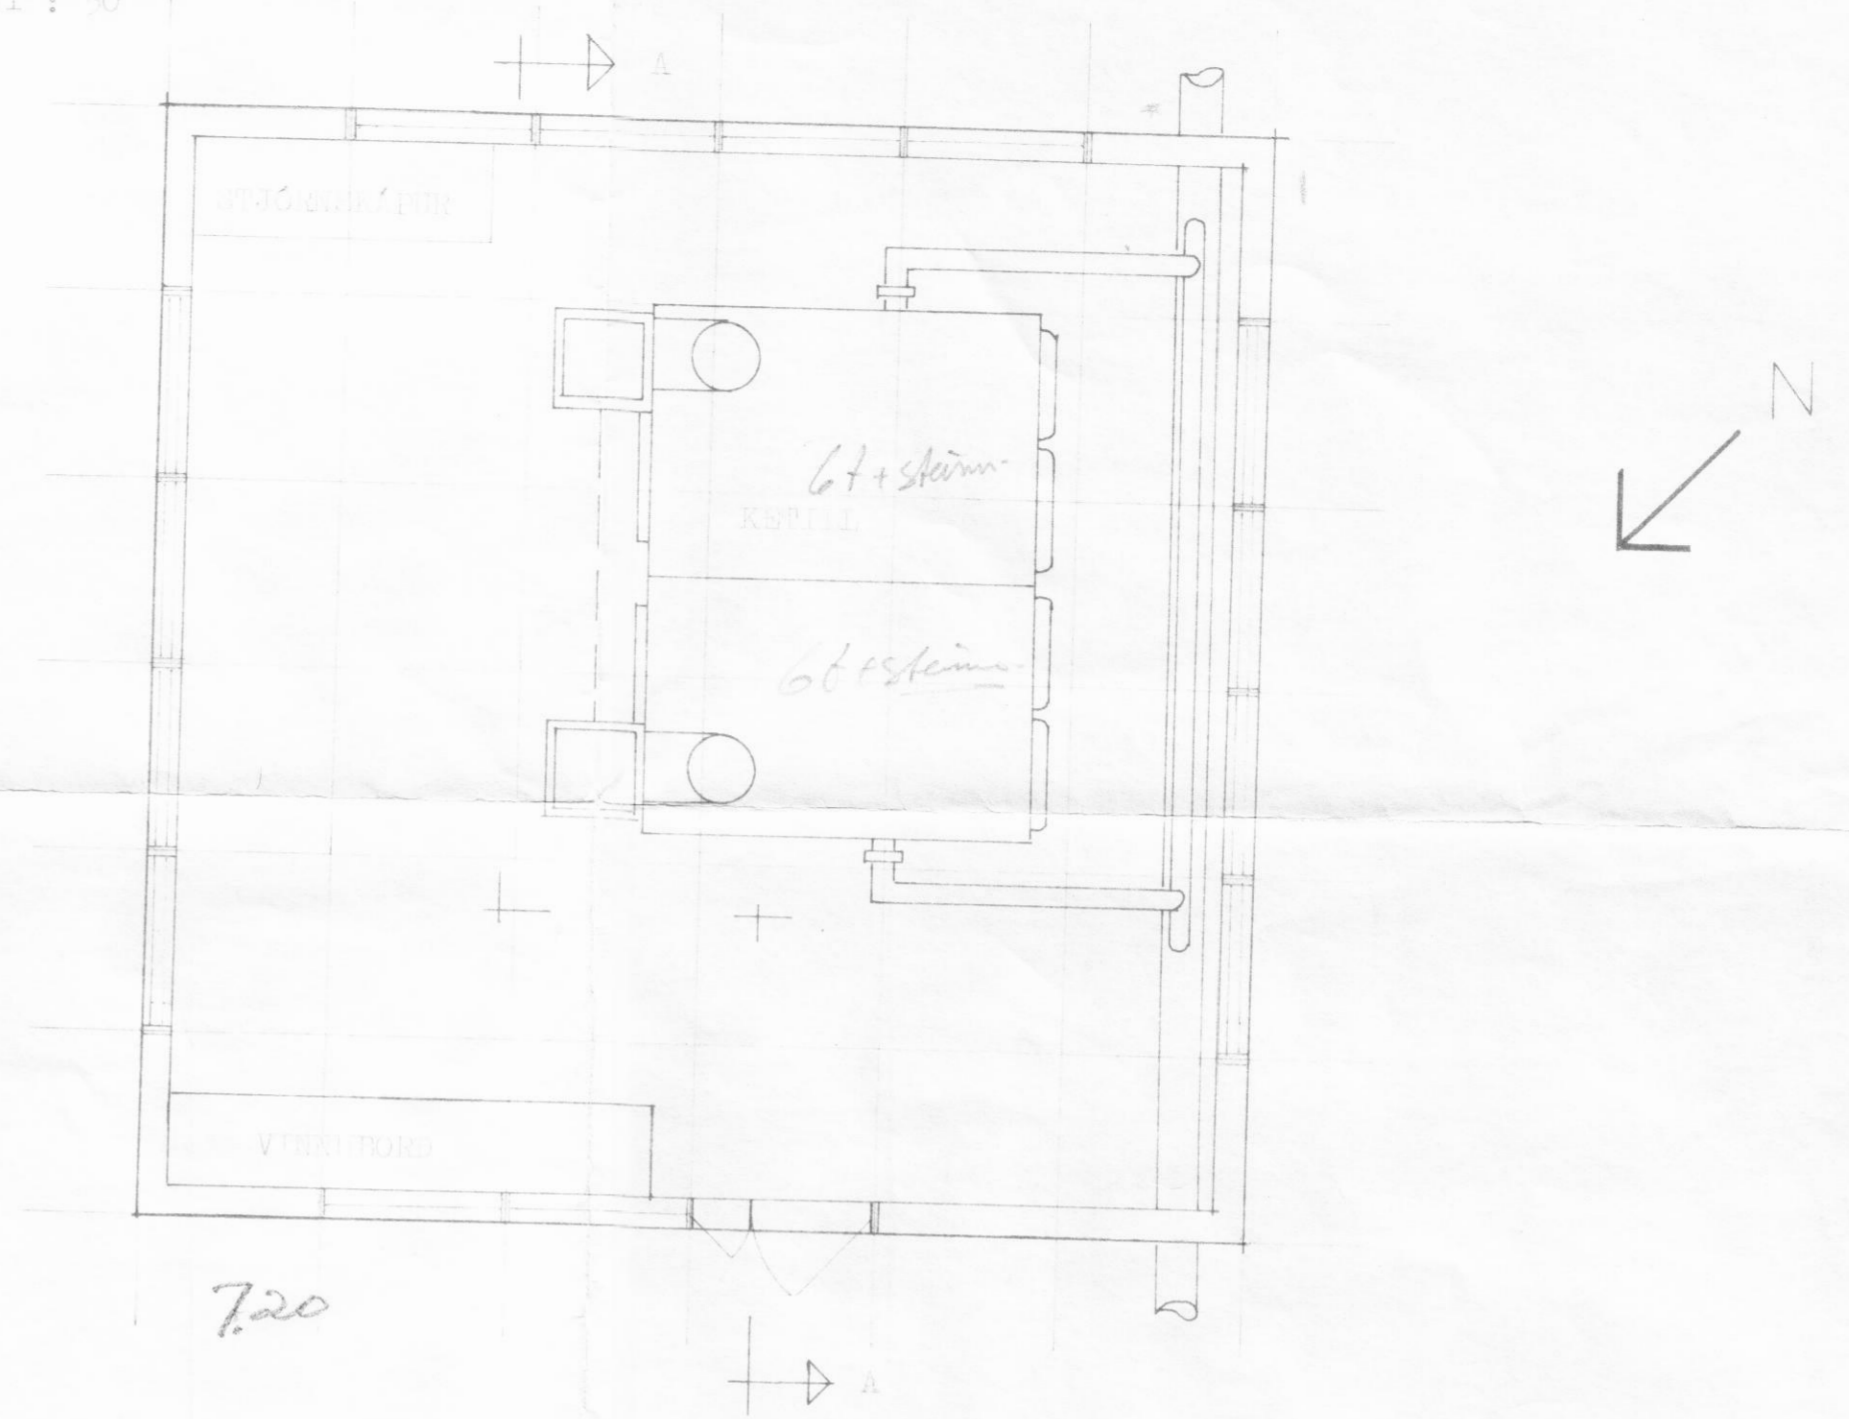


FRÁGANGUR Í BASTINGUM M. 1:10

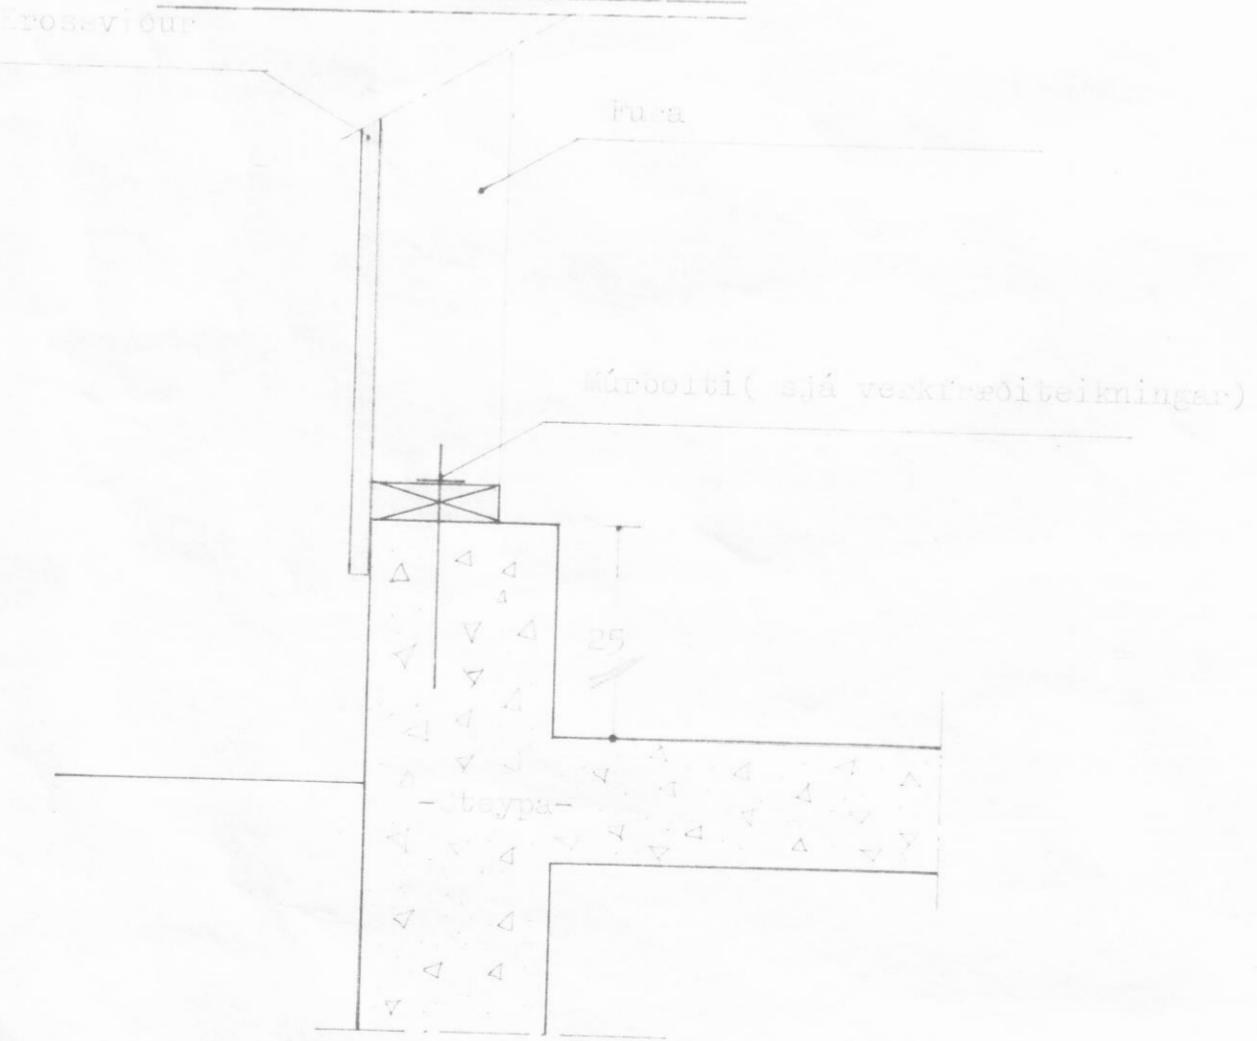

FRÁGANGUR Í HIRNUM M. 1:10

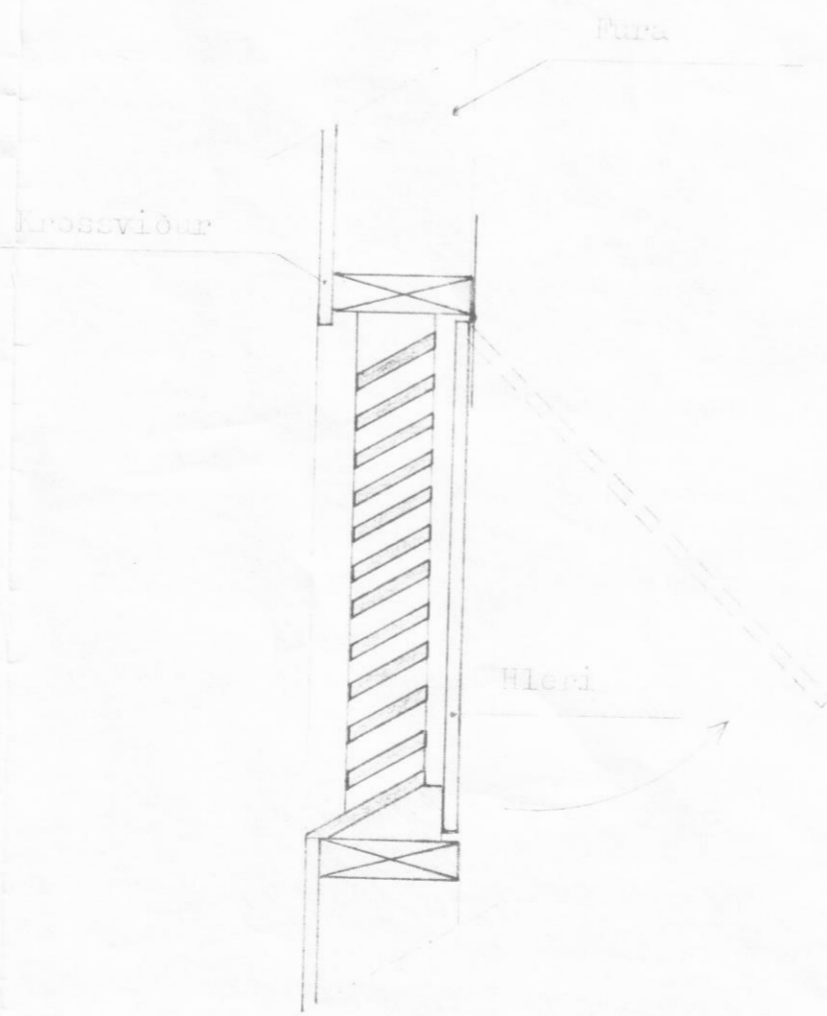

FRÁGANGUR Í HIRNUM M. 1:10

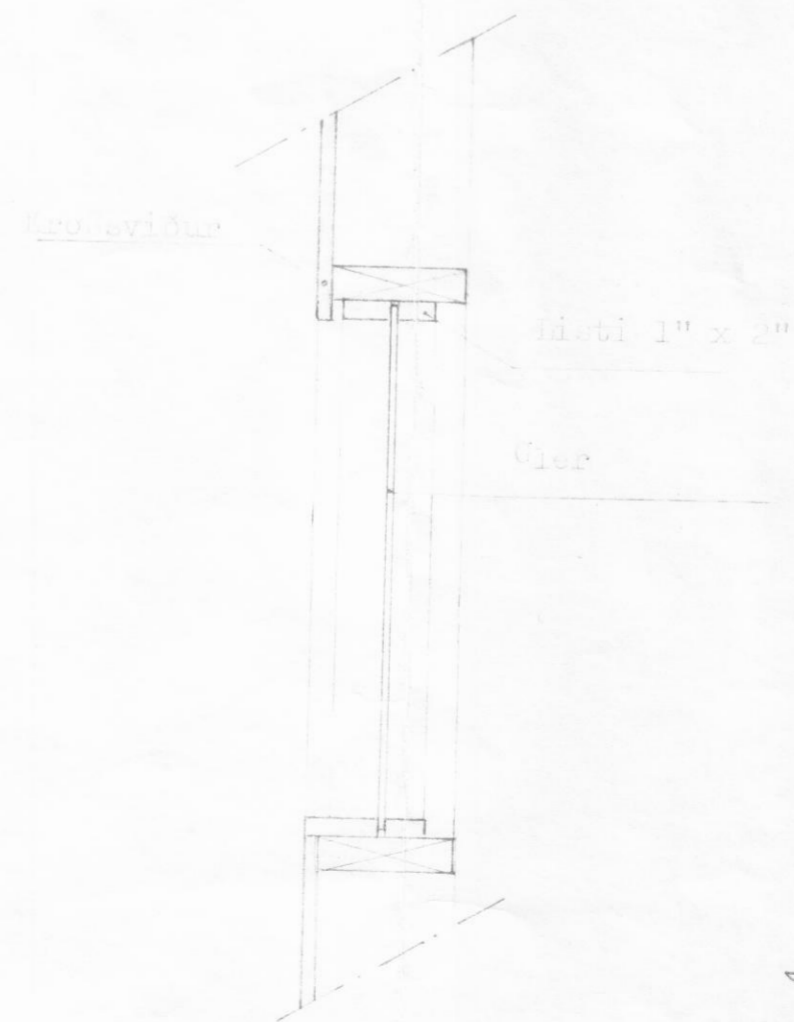

Sandskeið 24

LEIKNISTOFA
 4. deildin.
 1:50 1:10
 nov. '72
 H.I.
 LEE