



# ÖLDUGATA 3. DALVÍK.

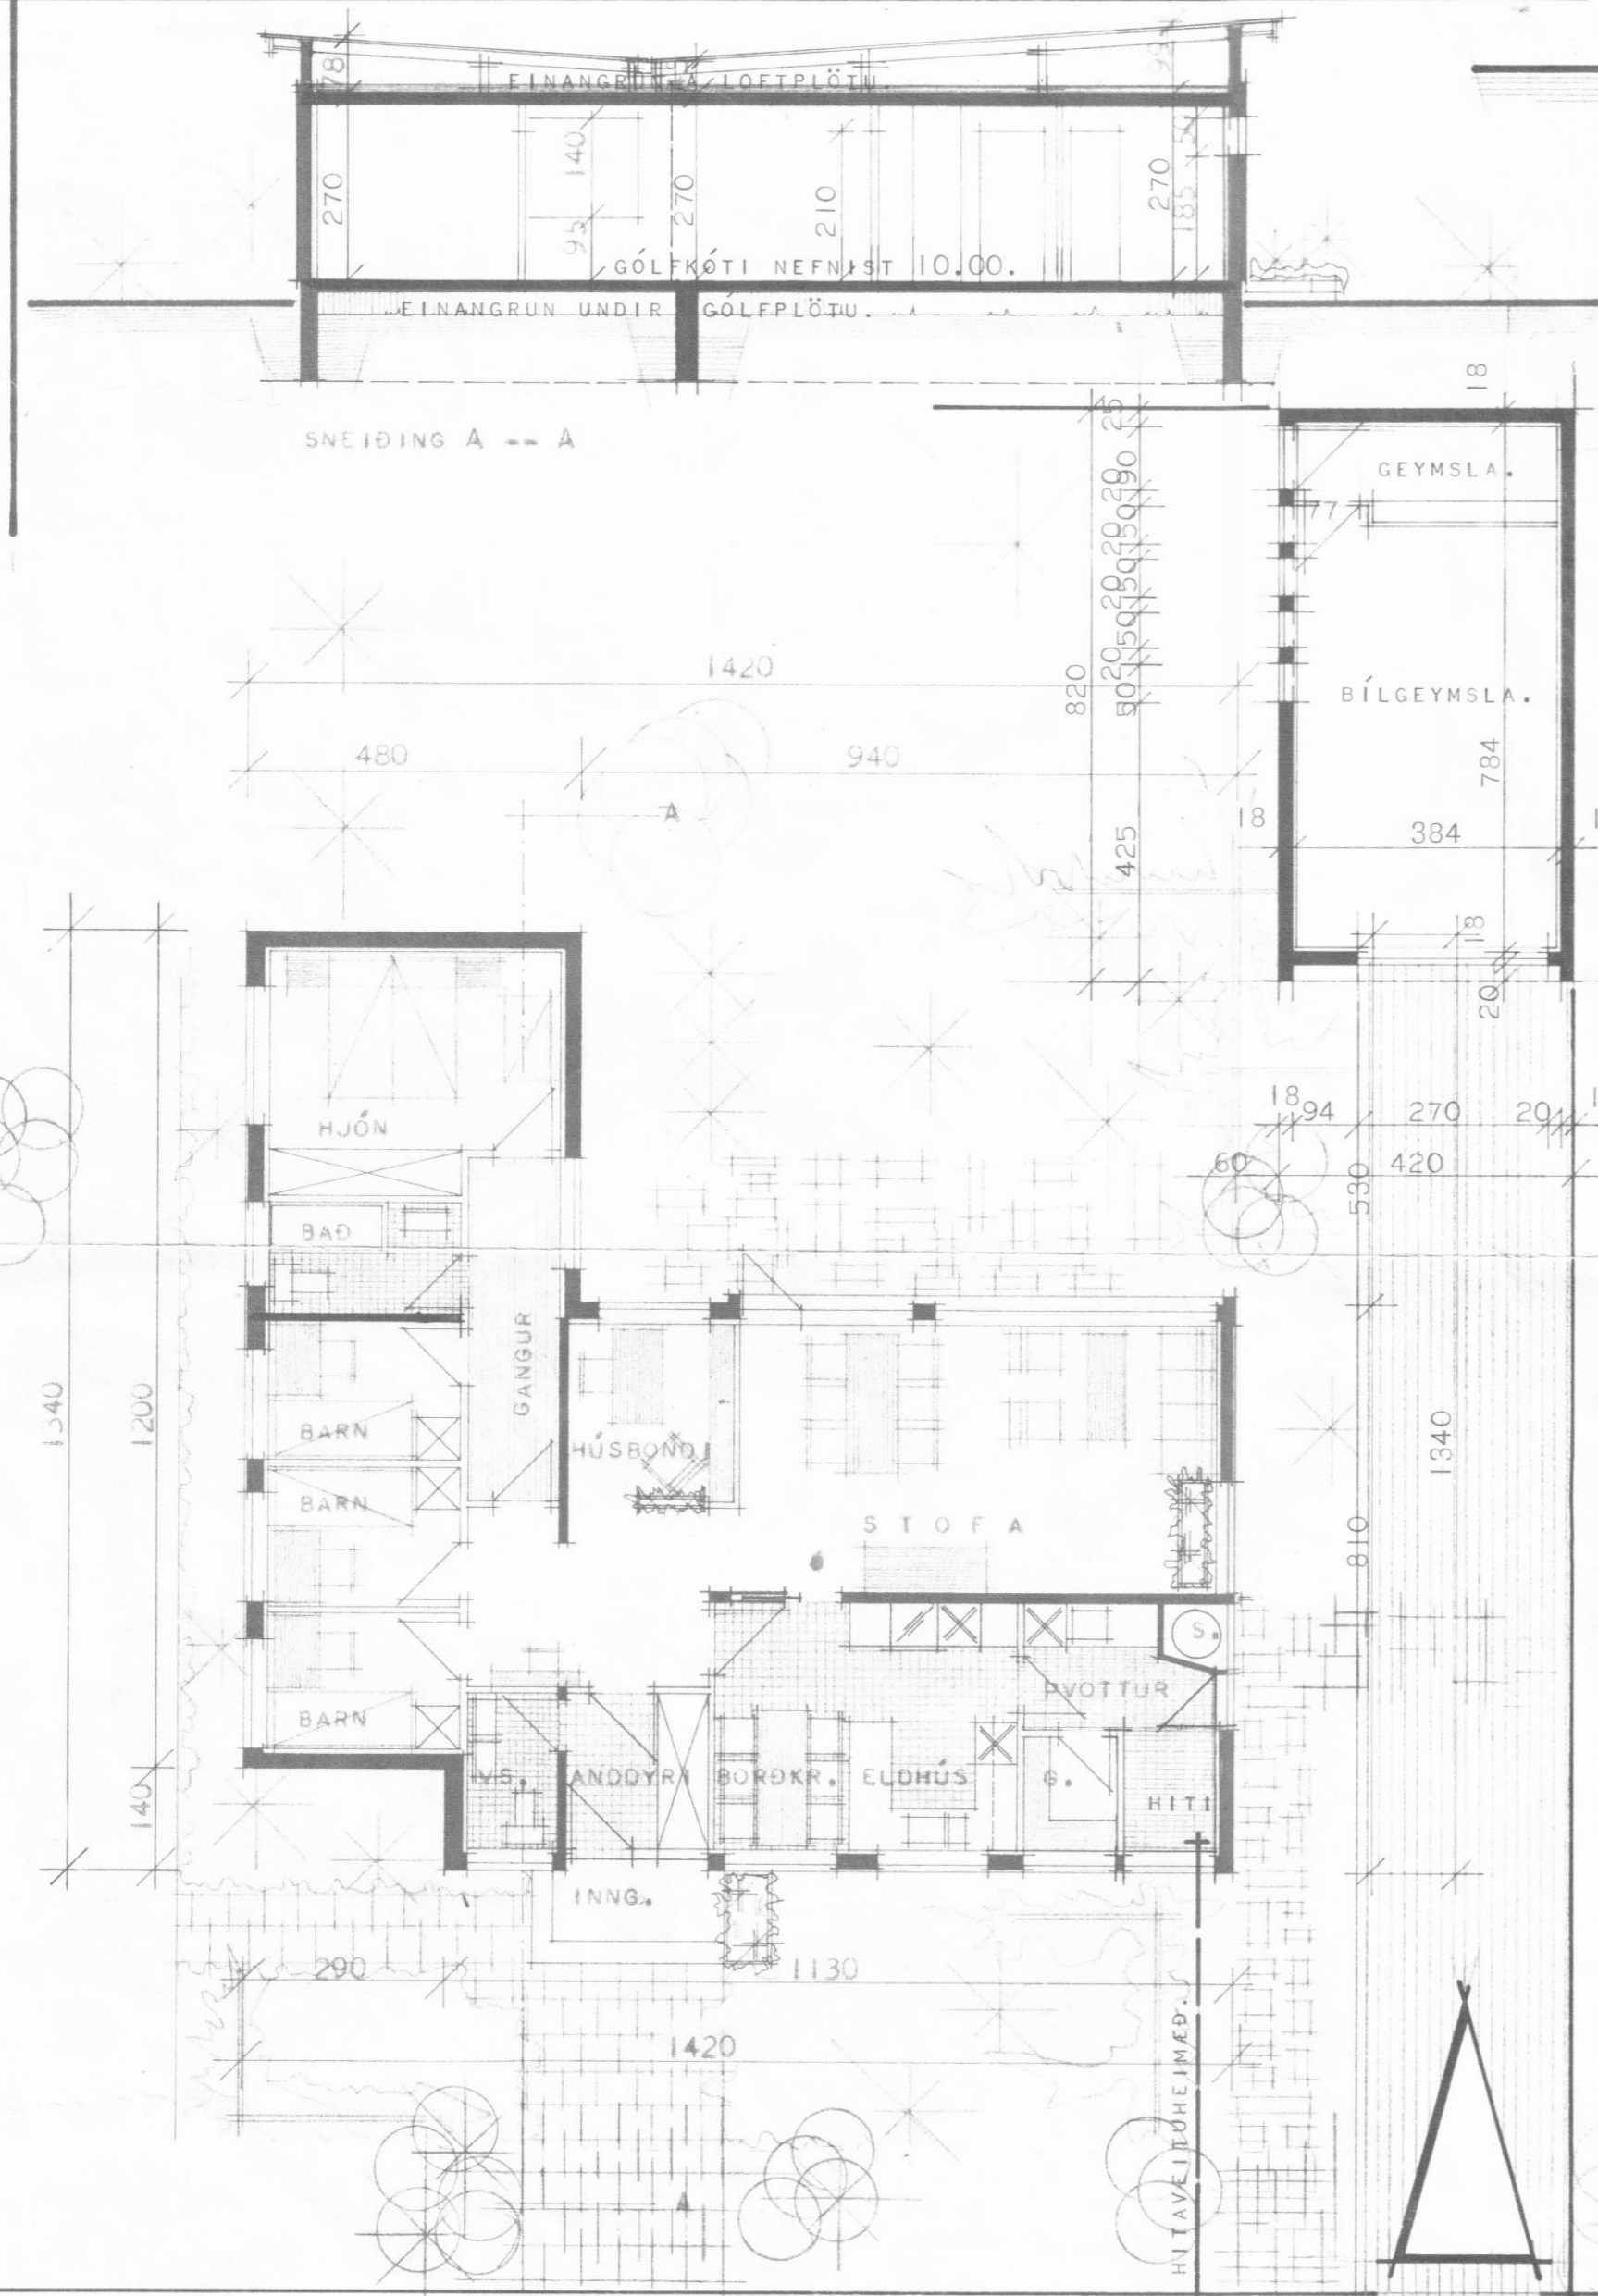


GRUNNMYND.


ÖLDUGATA.

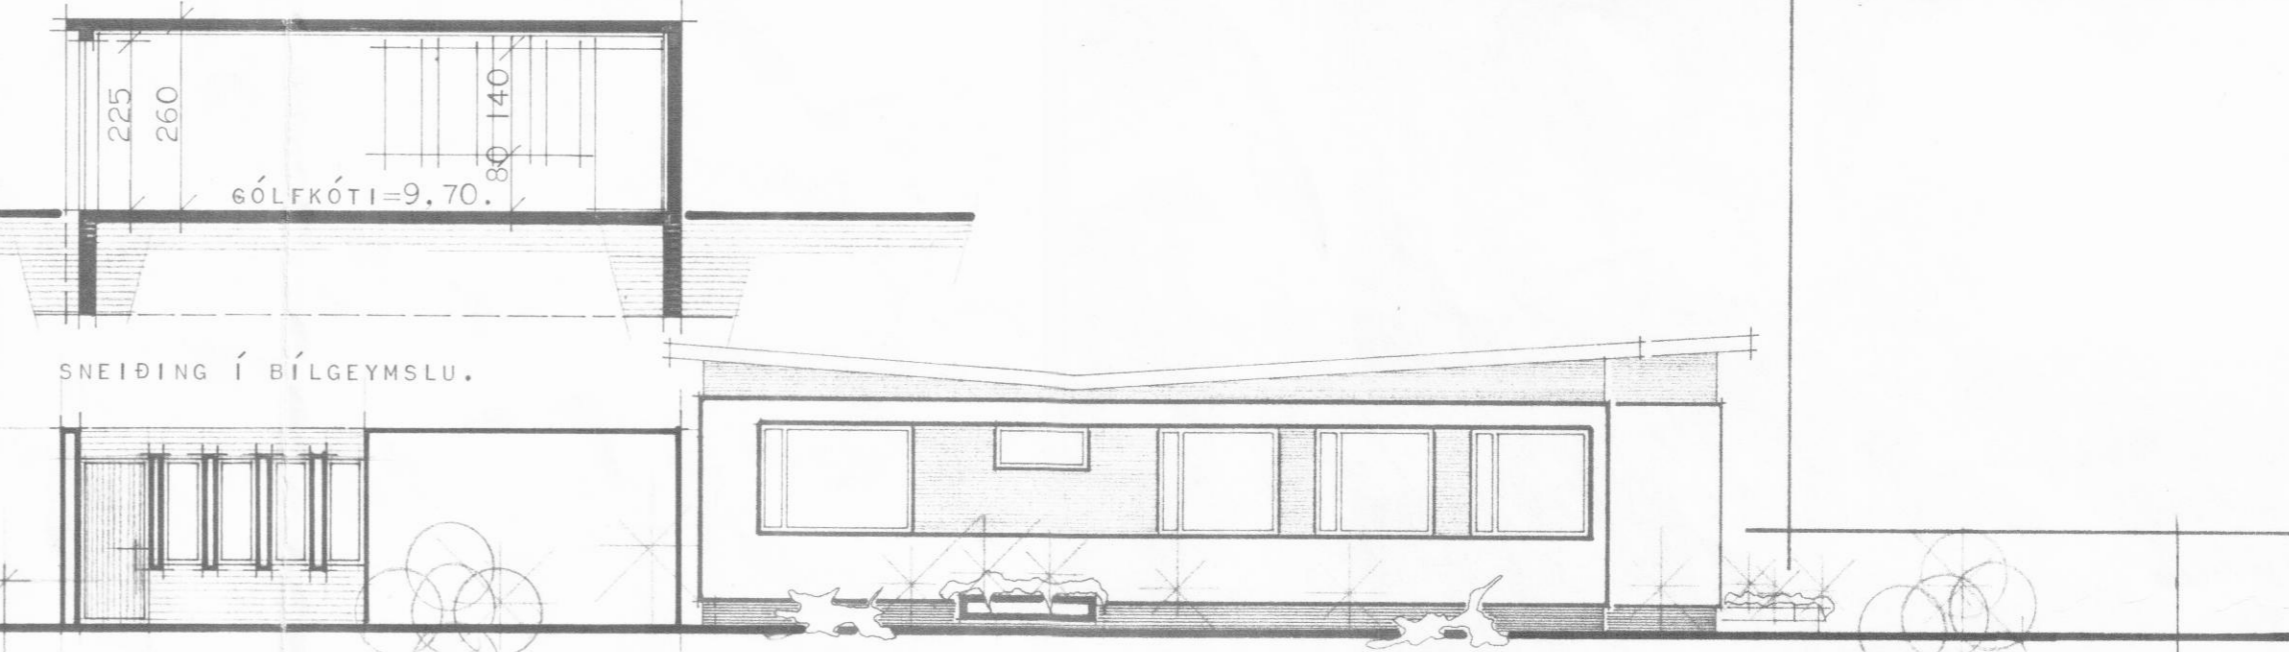


AUSTUR.

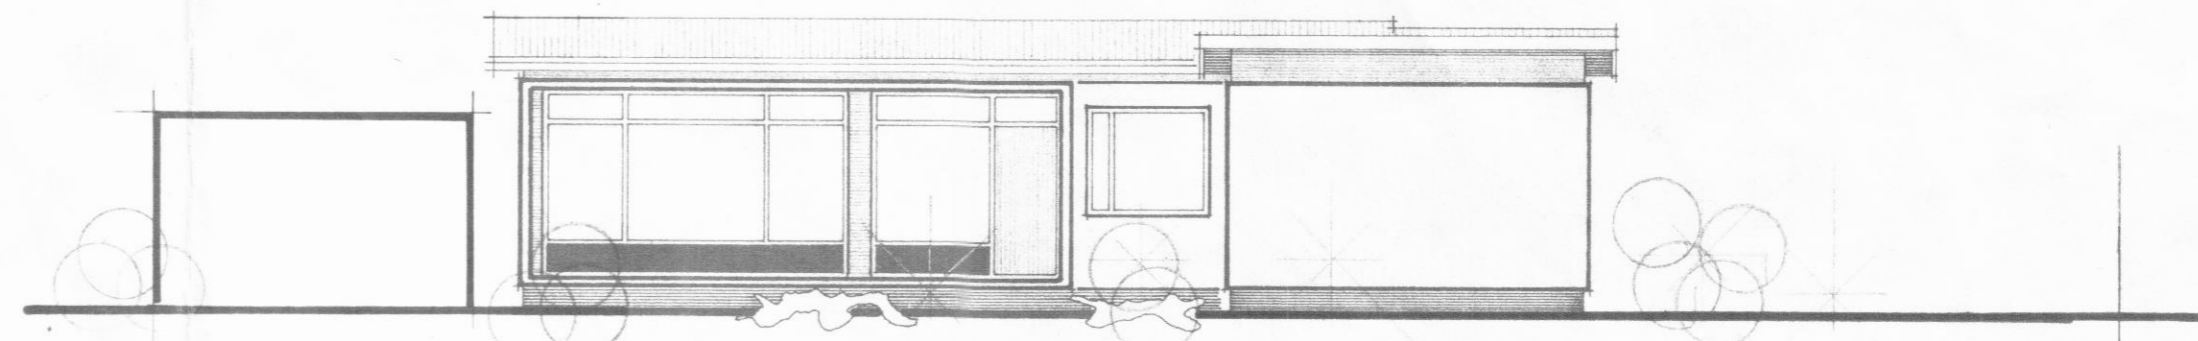

SUÐUR.

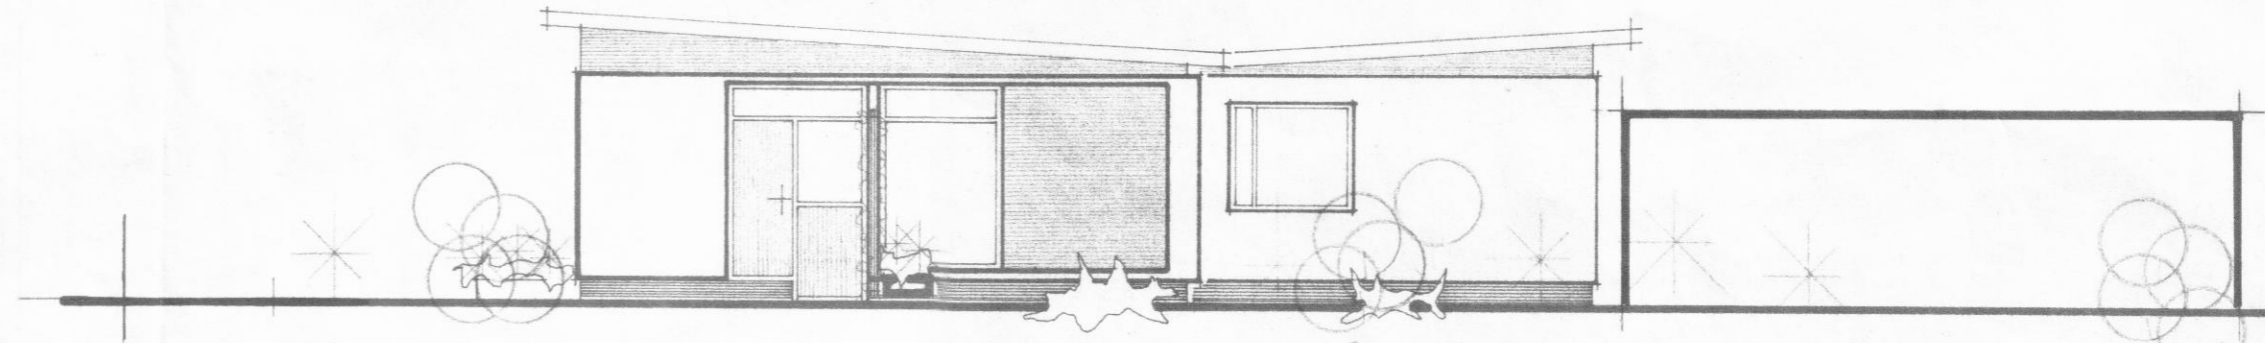

VESTUR.

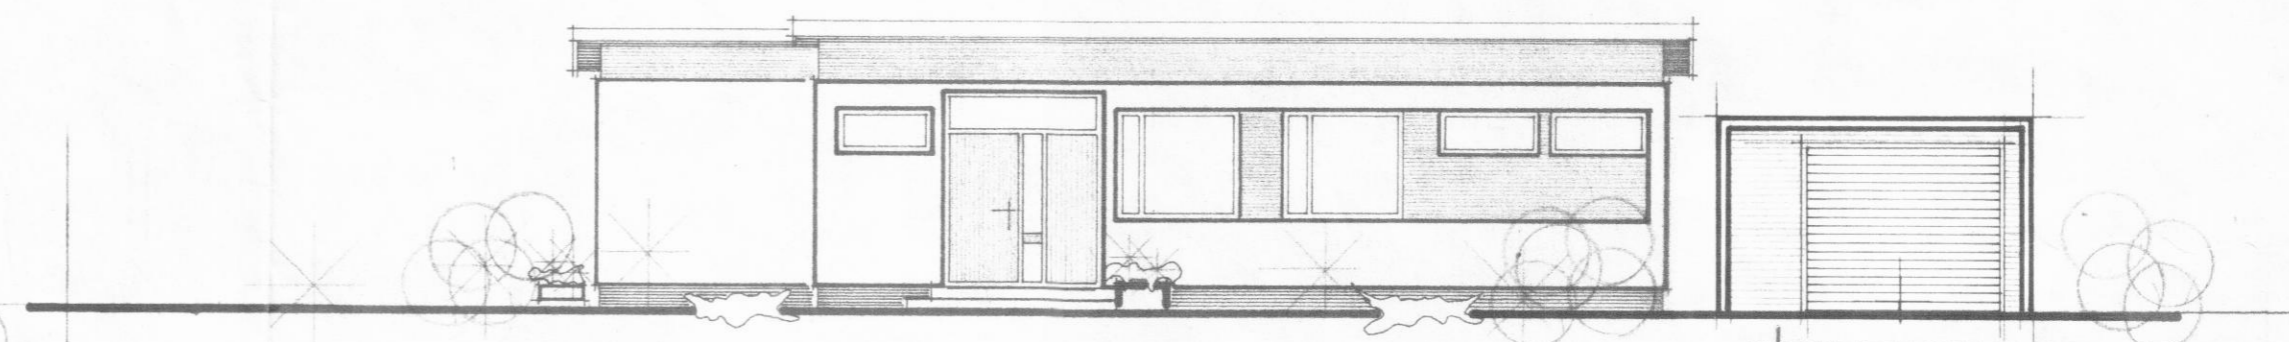

NORÐUR.

BRÚTTÓFLATARMÁL HÚSS..... 136 m<sup>2</sup>  
 NETTÓFLATARMÁL HÚSS ..... 120 m<sup>2</sup>  
 BRÚTTÓFLATARMÁL BÍLG..... 33 m<sup>2</sup>

HÚSNEDISMÁLASTOFNUN RÍKISINS	
GRUNNMYND, SNEIÐING OG ÚTLIT.	EINBÝLIHÚS VERK
MÁL 1:100	<b>86.</b>
	BLAD NR. 1
	JAN. 1966

*Björninn P. Þjarnarson*  
*Kalle's Skalle's son*

STAÐFÆRT Í APRÍL 1973.