


S

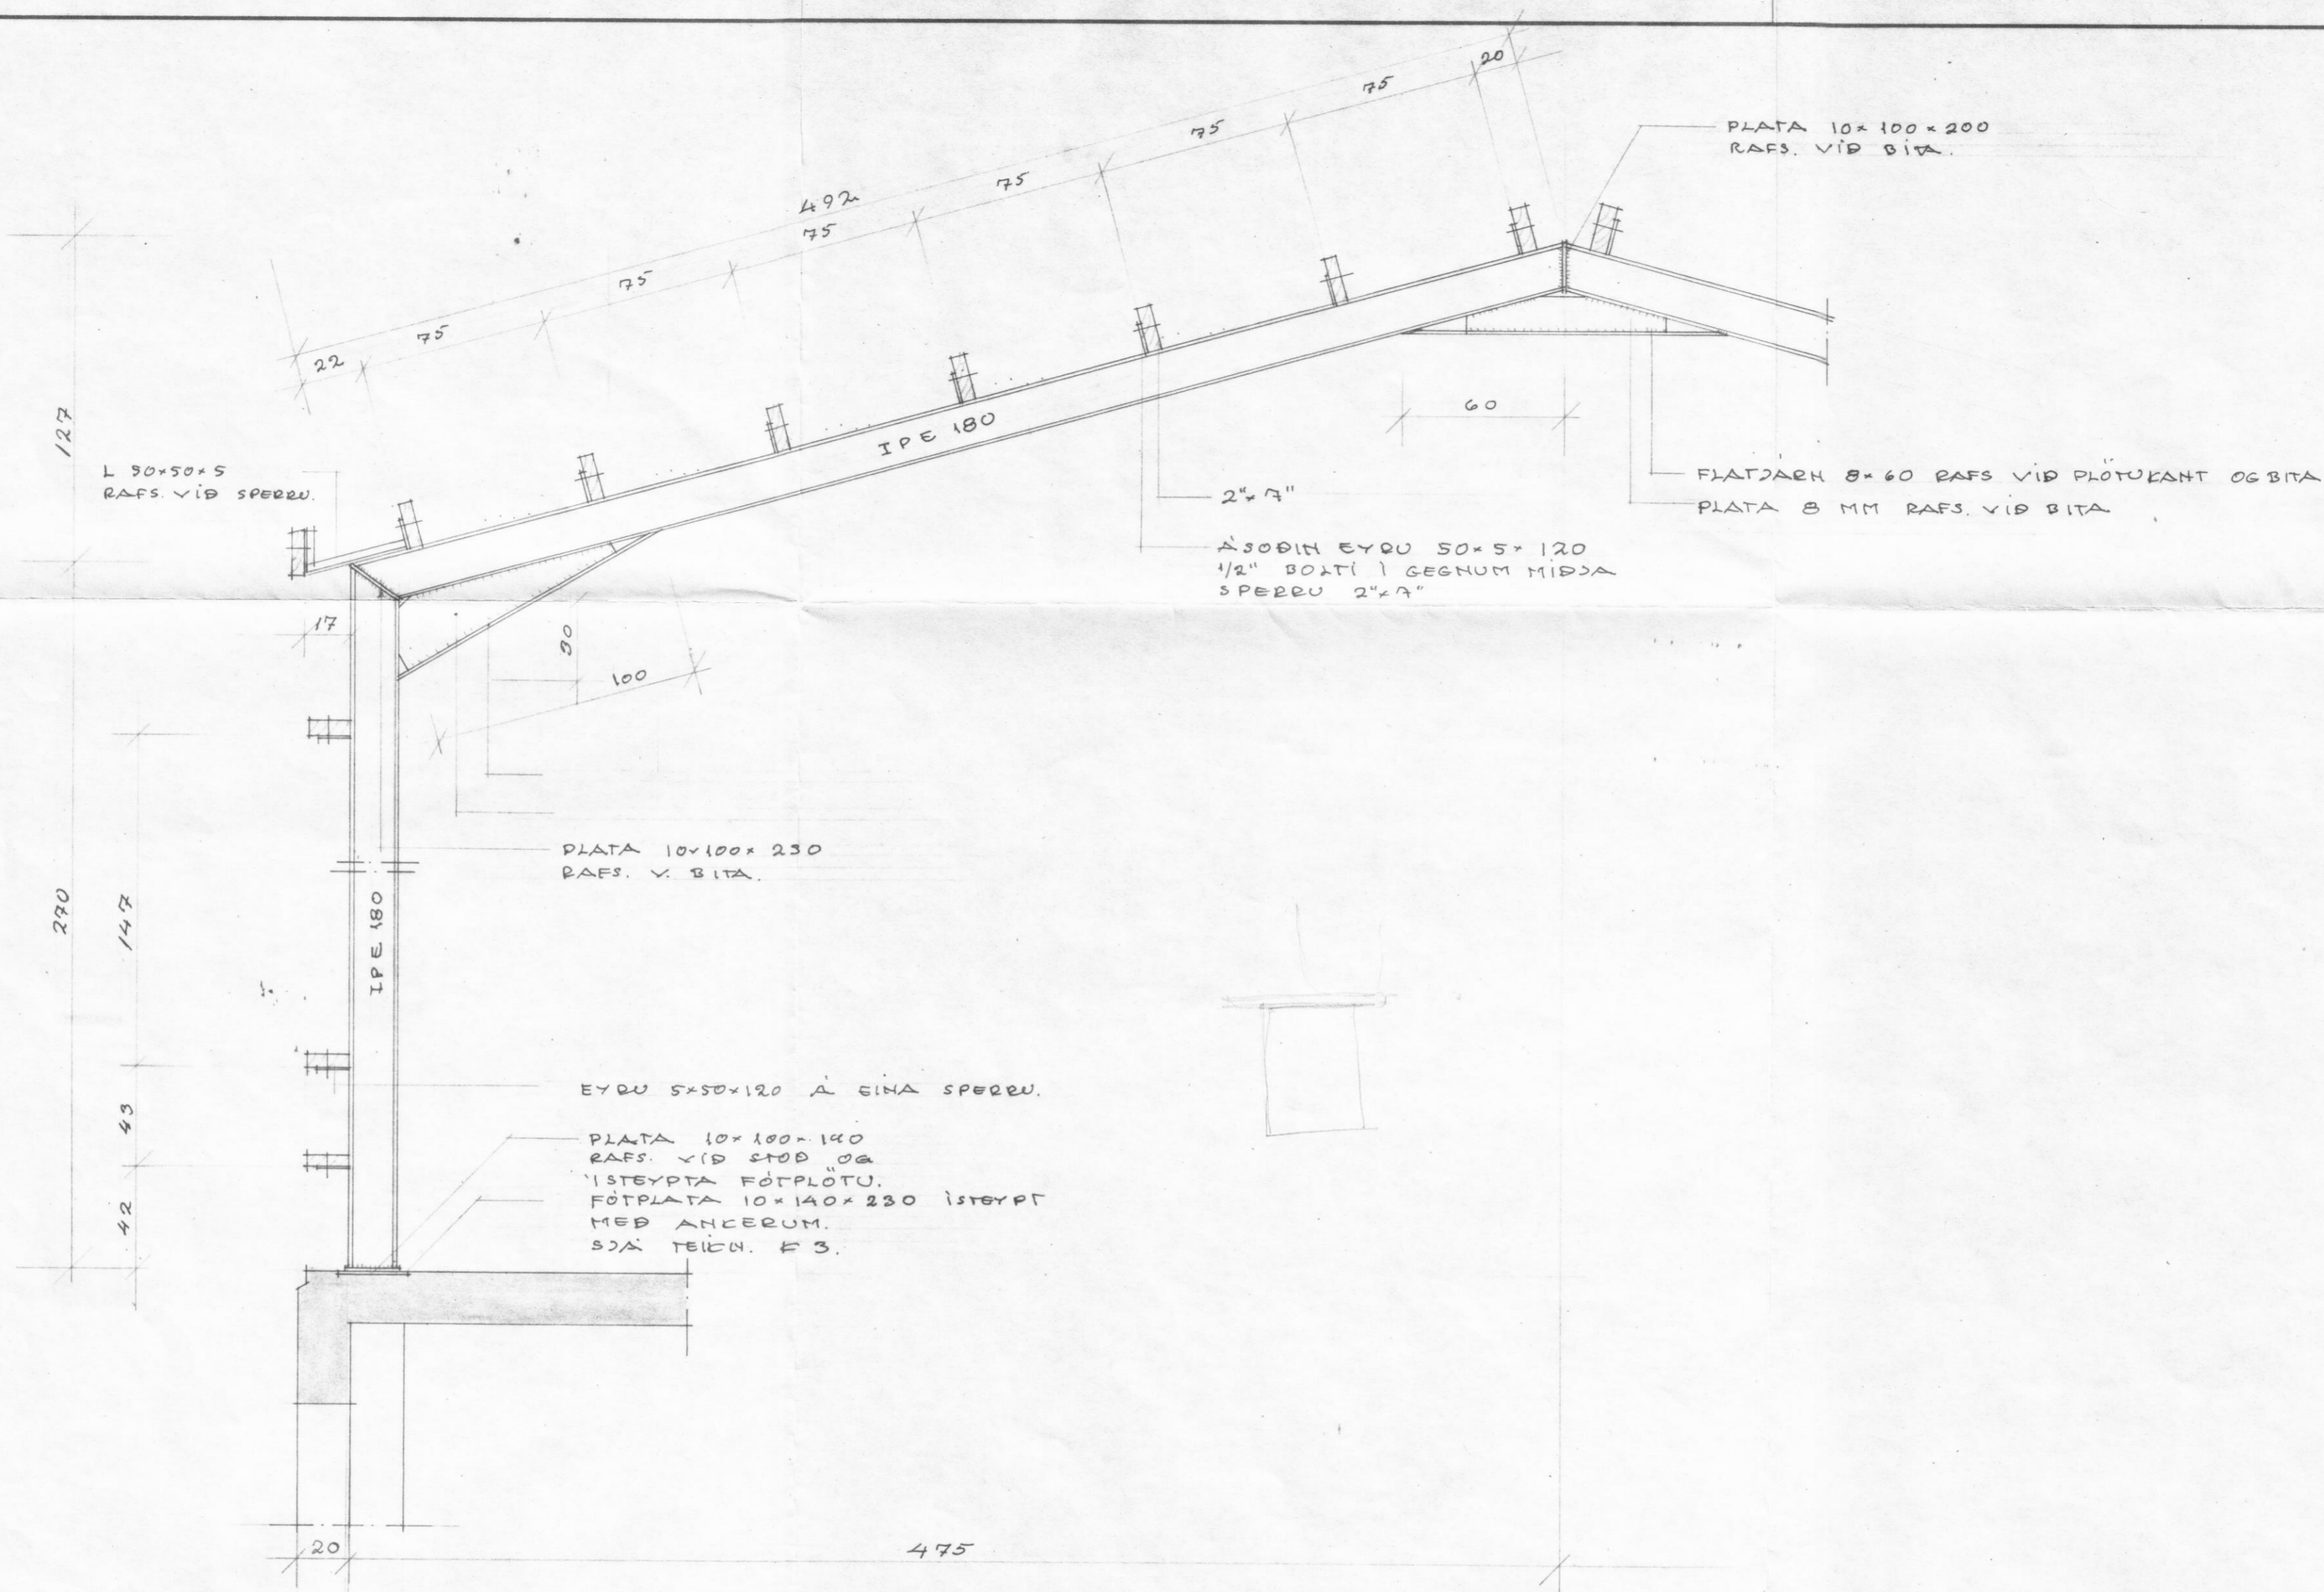

L 90x50x5  
RAFS. VÍÐ SPERRU.

PLATA 10x100x200  
RAFS. VÍÐ BÍTA.

IPE 180

FLATJÆRN 8x60 RAFS. VÍÐ PLOTUKANT OG BÍTA

PLATA 8 MM RAFS. VÍÐ BÍTA


2"x7"  
Á 30DIN EYRU 50x5x120  
1/2" BOLTI Í GEGNUM MIÐJA  
SPERRU 2"x7"

PLATA 10x100x230  
RAFS. V. BÍTA.

EYRU 5x50x120 Á EINA SPERRU.

PLATA 10x100x140  
RAFS. VÍÐ STÖÐ OG  
ÍSTEYPTA FÓTPLÖTU.  
FÓTPLATA 10x140x230 ÍSTEYPT  
MÉÐ ANGERUM.  
SJA TEIKN. F 3.

# VERK HAFNARBRAUT 14

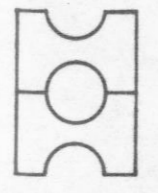	HEITI STALSPEERA SHÍÐ	TEIKN NR
	MKV 1:20	DAGS APR. 78. REIKN H.
		VERK
TEIKNISTOFA HAUKS HARALDSSONAR S.F. SÍMI 96-23202 AKUREYRI		

K 4