




VESTUR

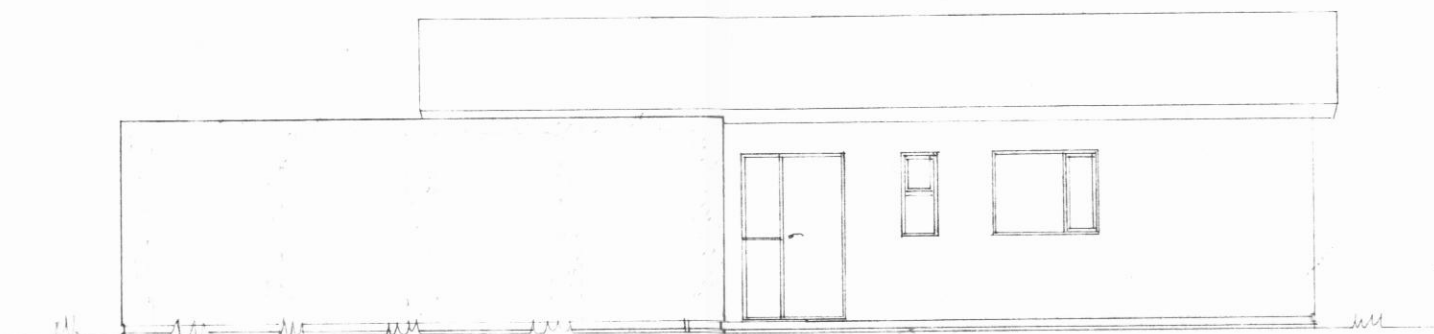


NORÐUR

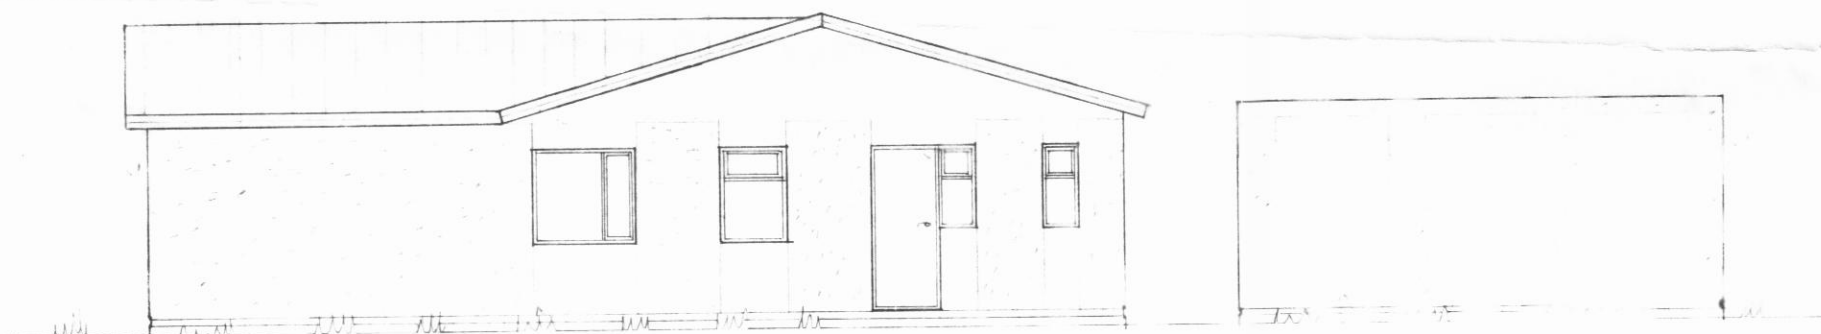

AUSTUR


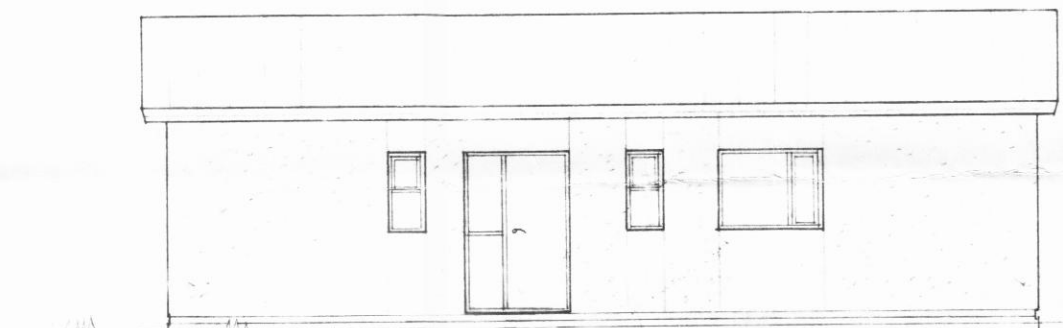


NORÐUR (AN BÍLAG)

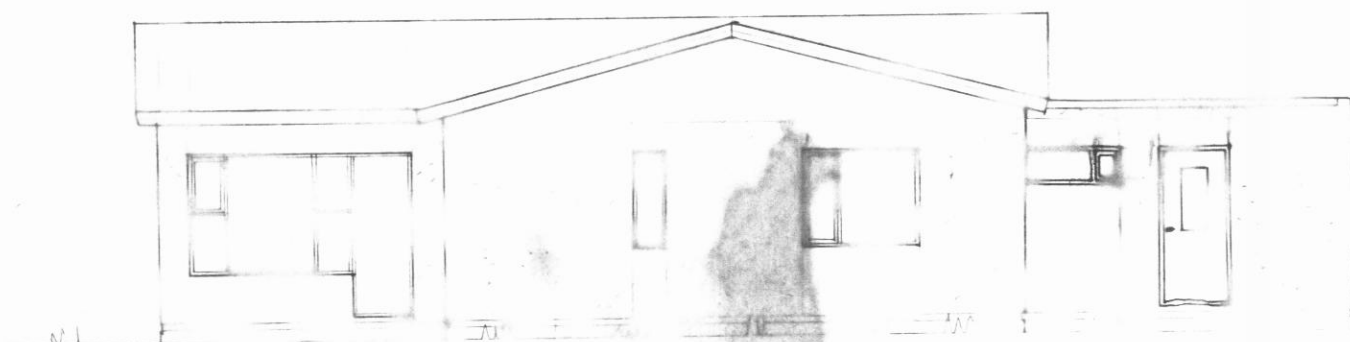

SUÐUR

SNÍÐ B-B

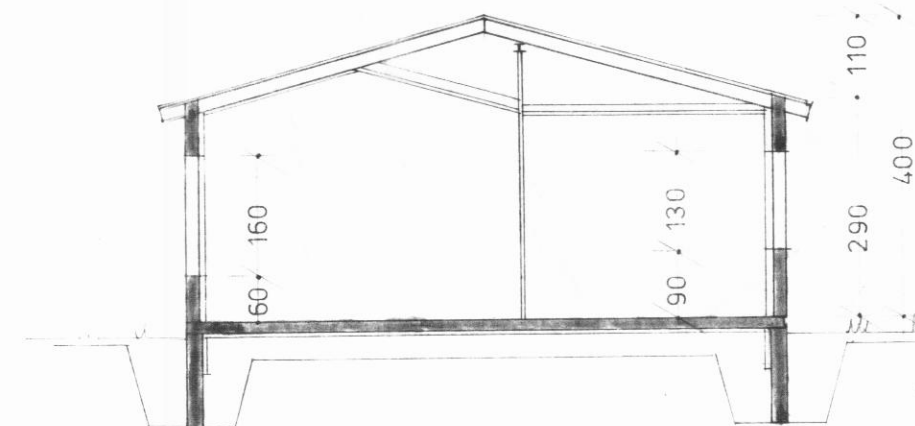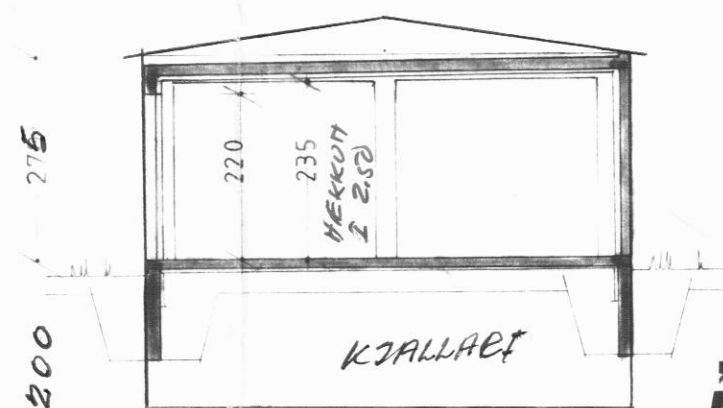

SNÍÐ A-A

DAGS: Breytt:
MAÍ 1987. SUÐURHLÍÐ OG SNÍÐ: BÍLGEYMSLU.
HÚS NR. 6.

BREYTING A BÍLGEYMSLU
MOTT. 27/8 1987

ÁSHOLT NR. SEX OG ÁTTA, HAUGANESI

ÚTLIT · SNÍÐ · TEIKNING NR. A2 · MKV. 1:100.
HÚSAVIK Í AGÚST 1982 · ÞORSTEINN FRÍÐÞJÓFSSON F.T.É.

Þorsteinn Fríðþjófsson