




NORB-AUSTUR

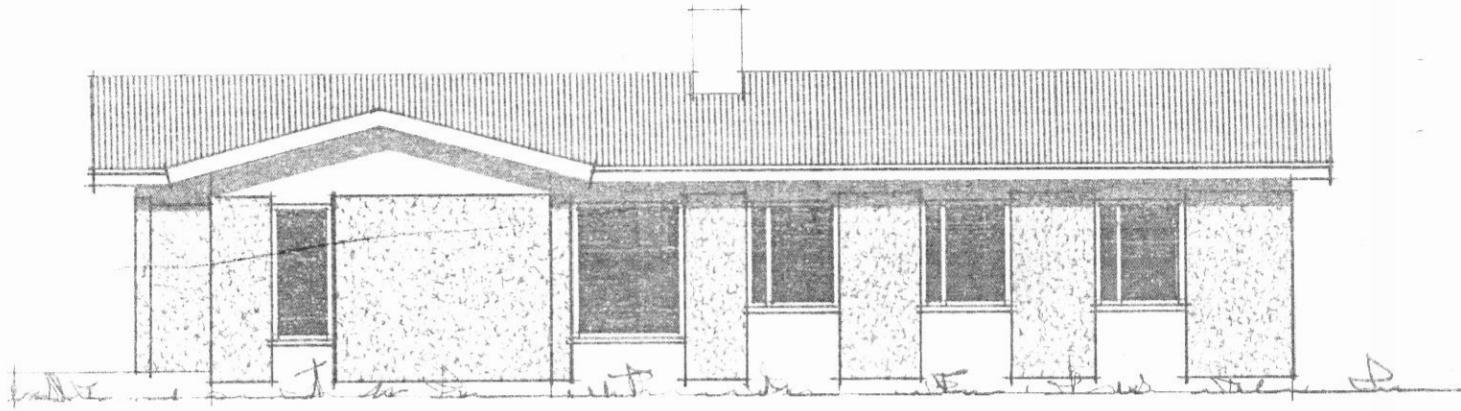

SUD-VESTUR

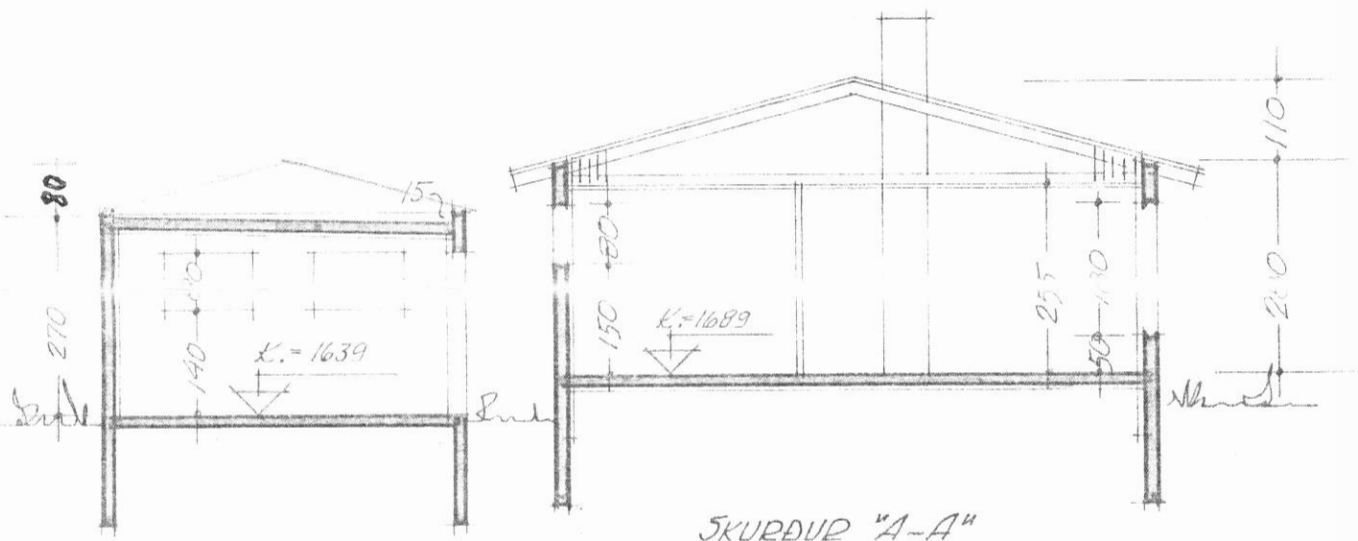

SKURÐUR "A-A"

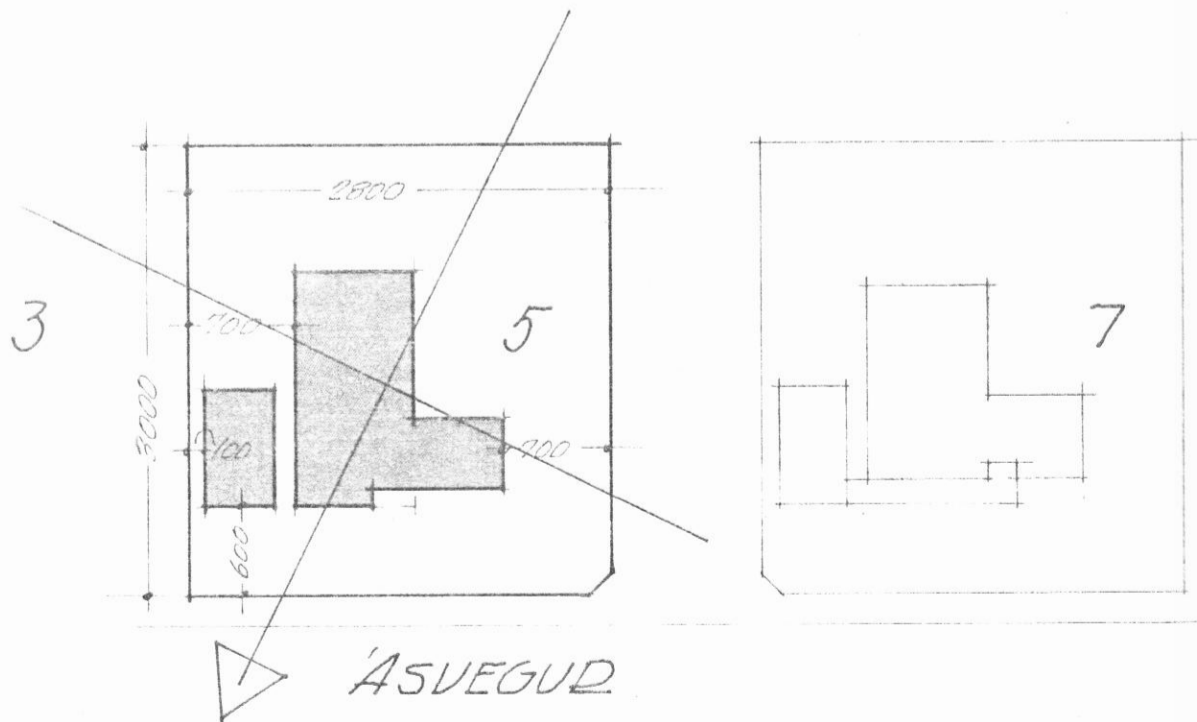

ASVEGUR

'ASVEGUR 5. HAUGANESI

MÆLIKVAÐI:

1:100 1:500

GRUNNPLAN. ÚTLIT. SKURÐUR. AFSTÖÐUMYND.

NR.: **80021-1**

BREYTING:

TEIKNISTOFAN S.F.
EYRARLANDSVEGI 20 · 602 AKUREYRI · SIMI 24140

AKUREYRI:
13. JÚLÍ 1980
Mikael Þ. Þannar