



PLATA YFIR 1. HÆÐ — JÄRNALAGNIR

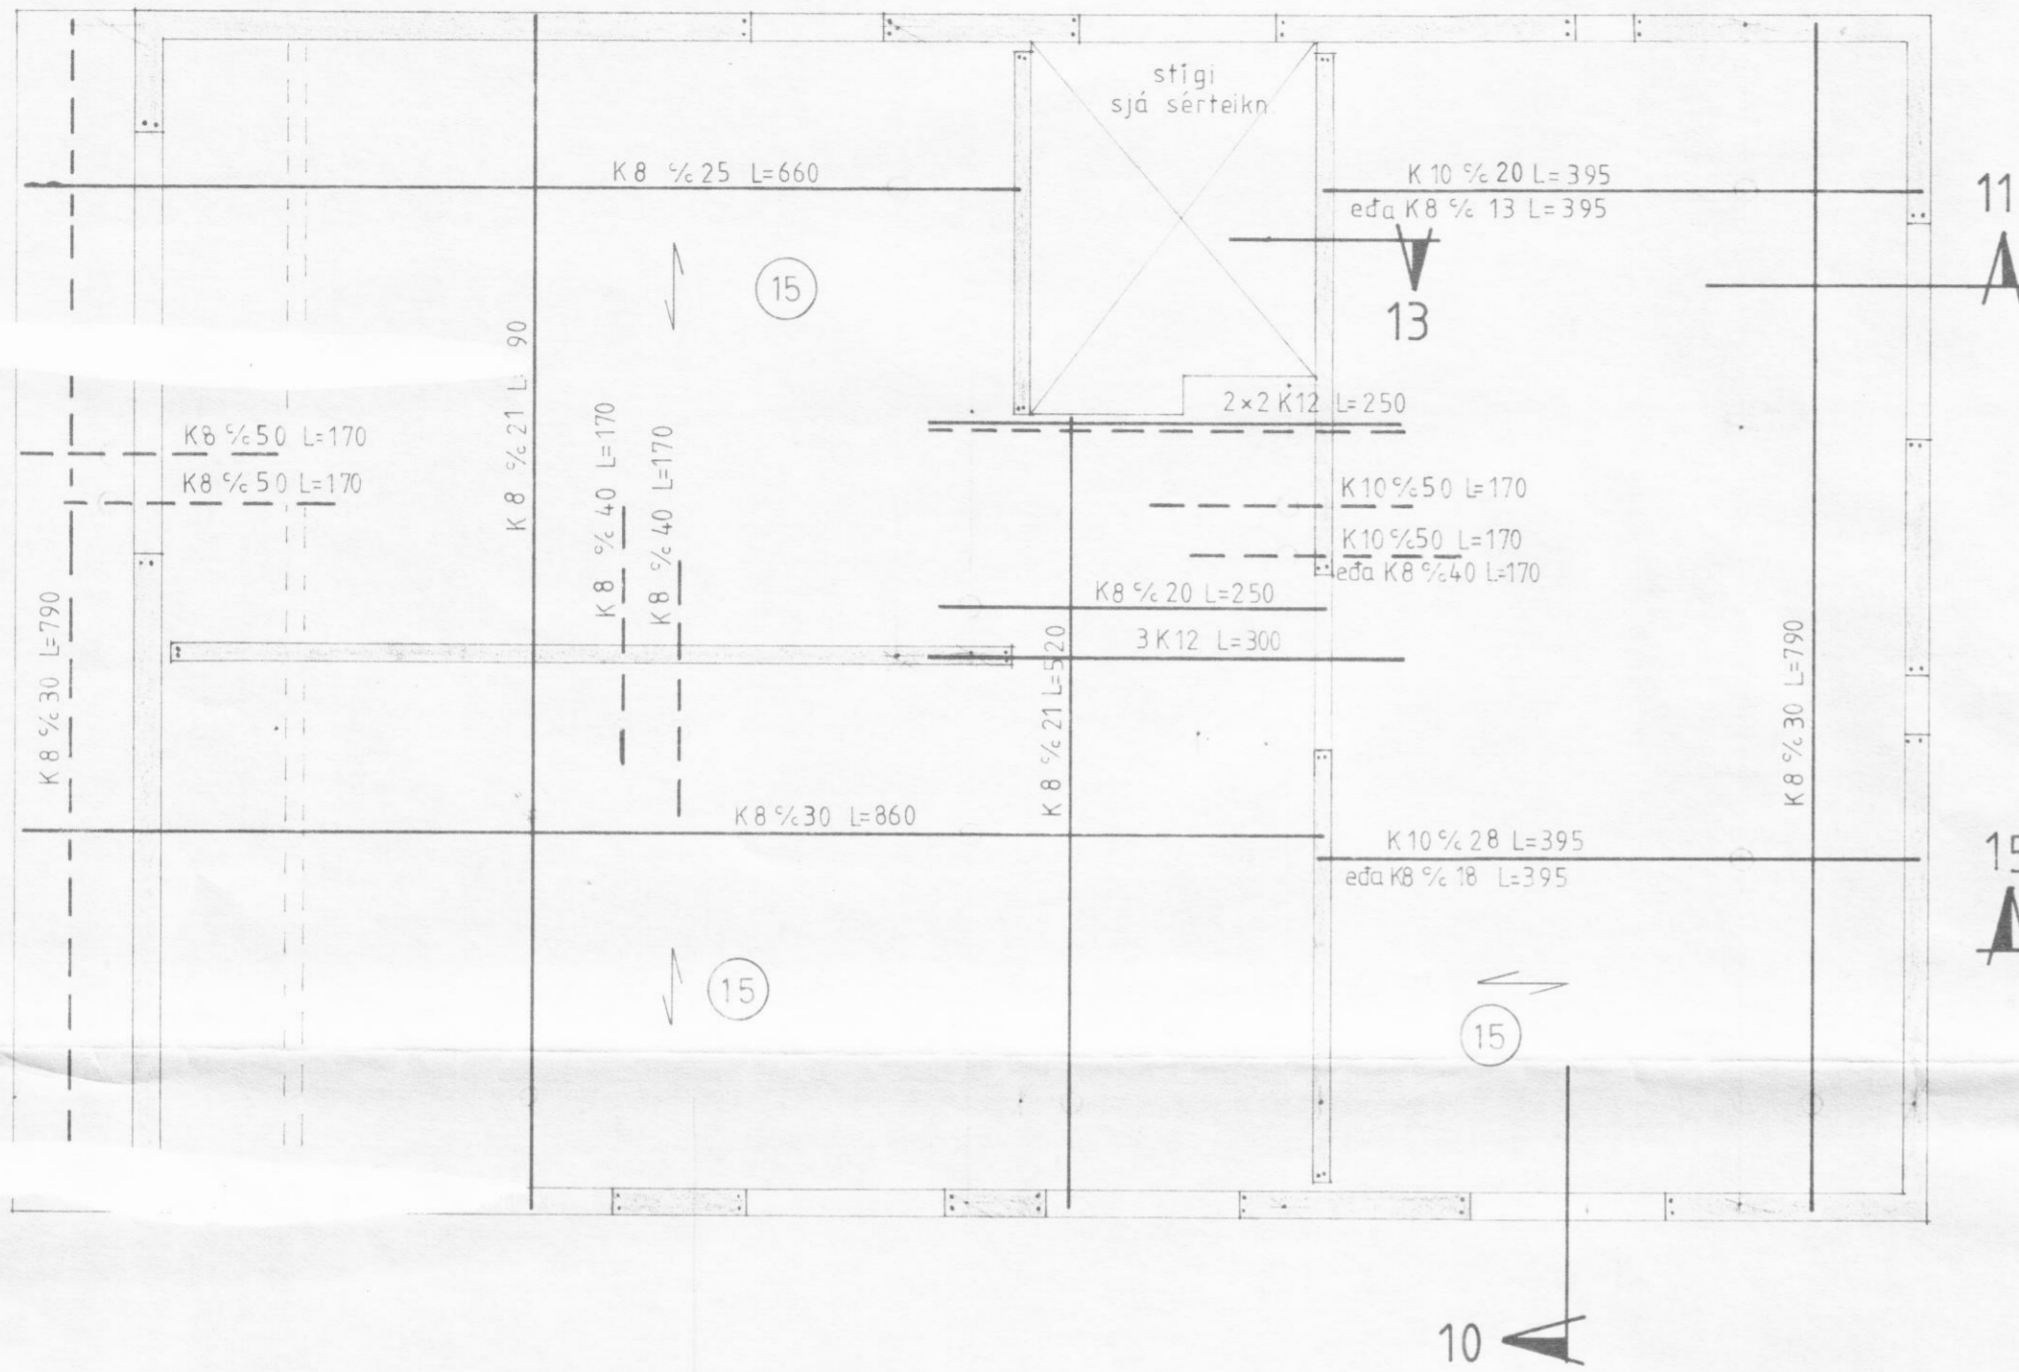


ÞAK BILGEYMSLU

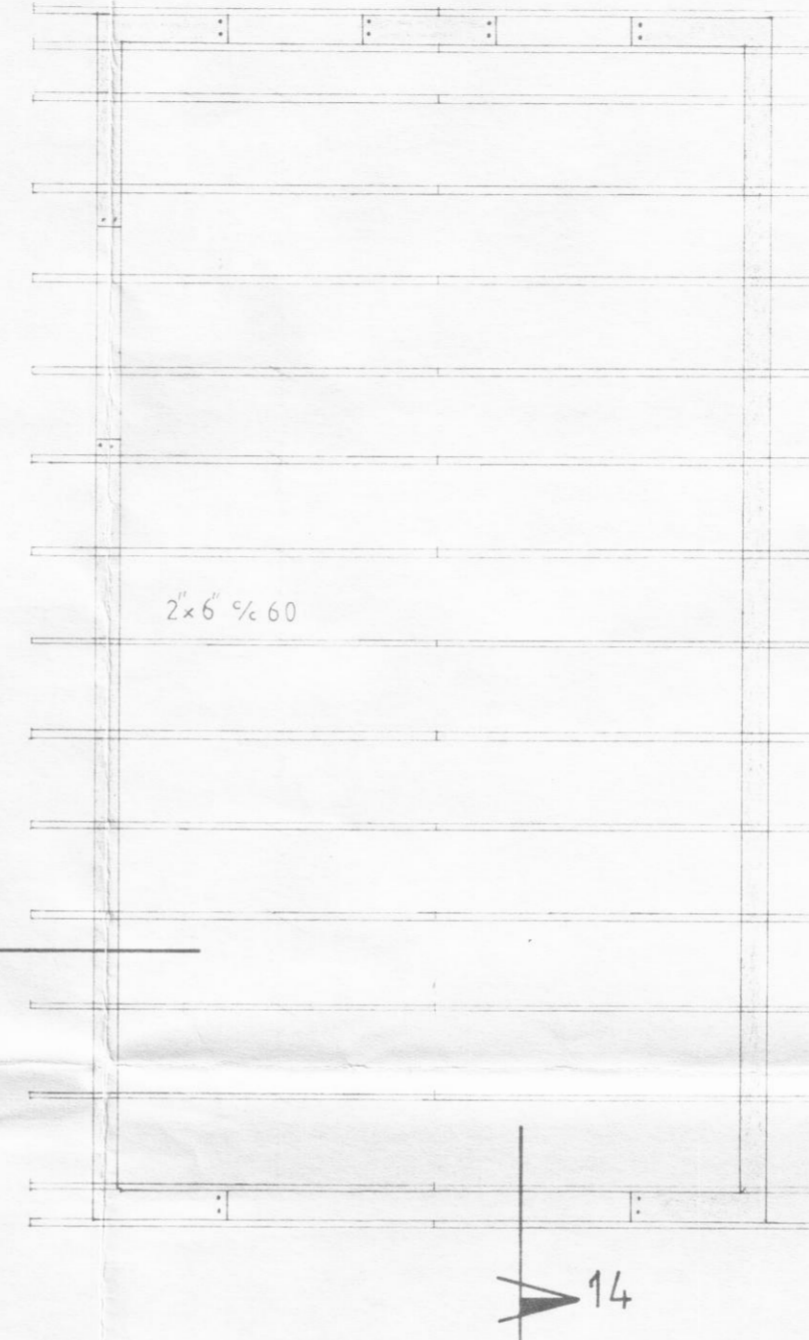


SKÝRINGAR.

Steypa sé S 200
 Upp með múropum komi 2K10 L=250
 Undir og yfir --- --- --- L=50+OP+50
 nema annað sé sýnt á sniði.
 Allt timbur í eða við stein skal fúaverja.
 Allur saumur í þak sé galv.
 Sjá einnig skýringar á teikn. nr B-1
 --- snið --- B3 og B4
 --- táknar járn í nedri brún plötu.
 --- efri ---
 --- að járn í hring leggist yfir
 þá vegalengd er strikid spannar
 --- táknar að járn í sömu átt og pílan
 leggist fyrst í nedri brún plötu og
 síðast í efri brún plötu.
 ○ tala í hring táknar plötuþykkt.


SNÍÐ 13-13.

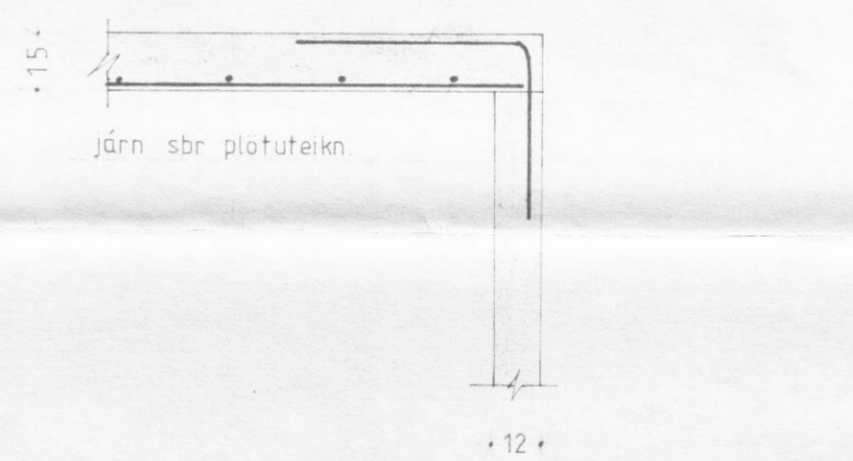


SNÍÐ 10-10

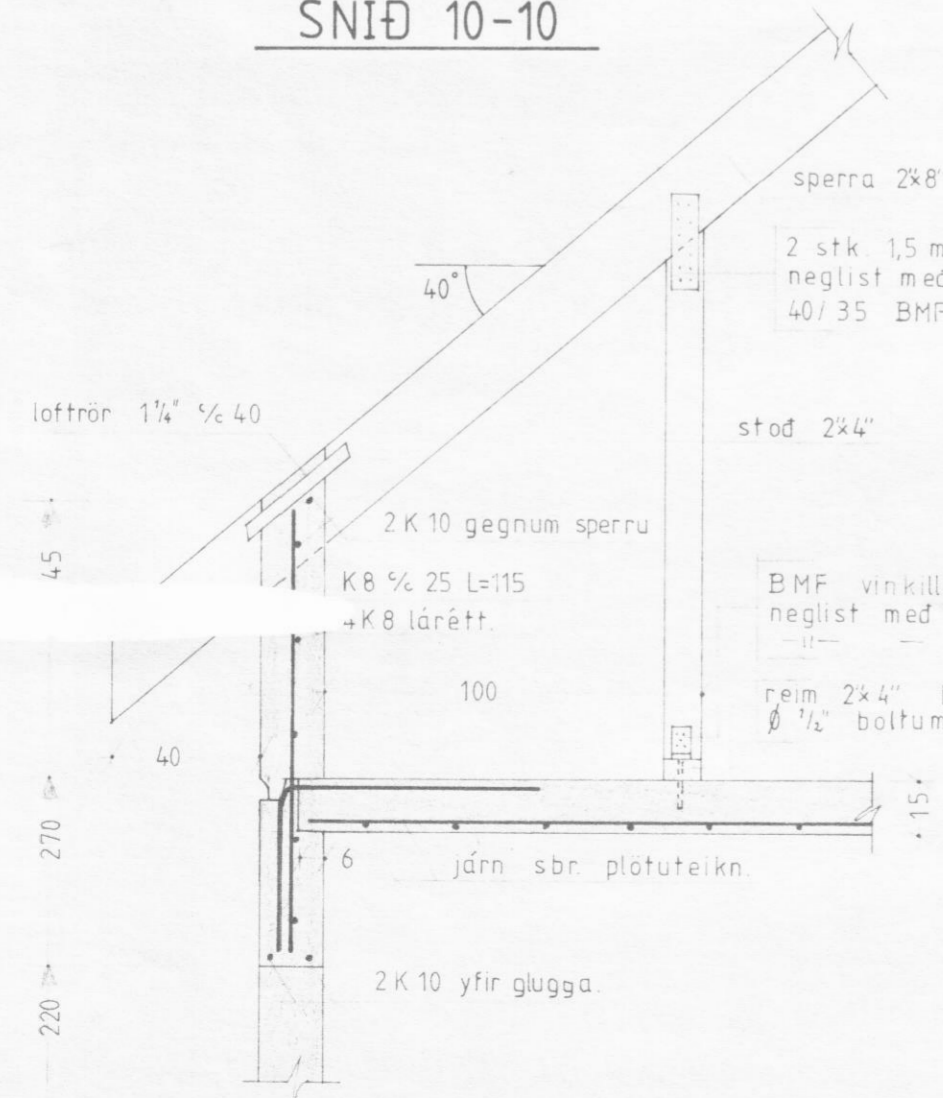

SNÍÐ 11-11

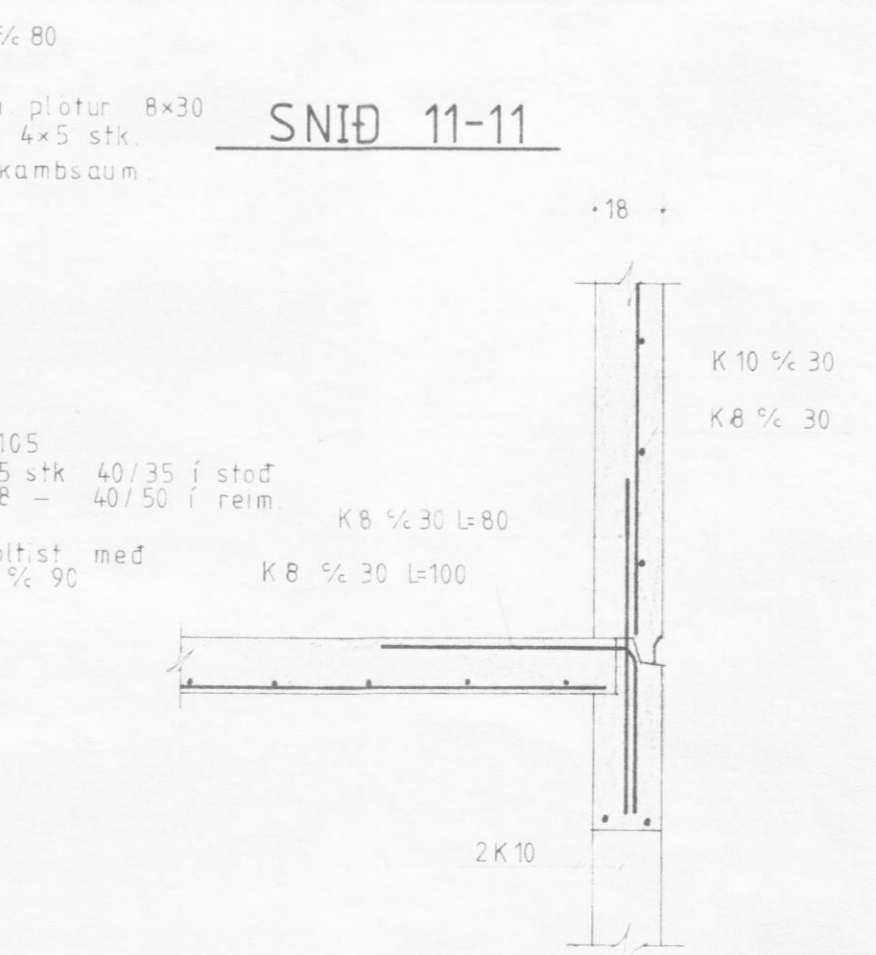

SNÍÐ 12-12

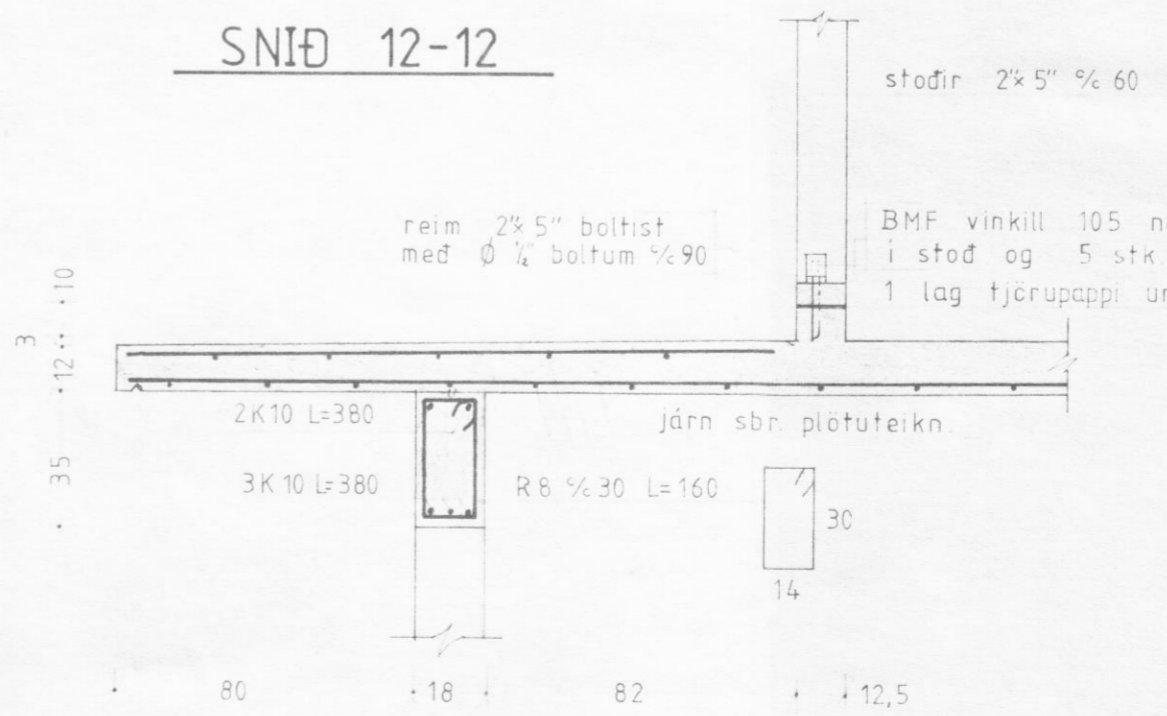

STEINTÚN 4, DALVÍK.

JÄRN Í PLÖTU YFIR 1.HÆÐ
 ÞAK BILGEYMSLU
 — GRUNNMYND OG SNÍÐ

TEIKNING NR. B 2 · MKV. 1:50 1:20
 AKUREYRI Í MARZ 1982.

Handwritten signature: Þorleifur Þorleifsson