


OPNAR: STÁLÓFNAR AF VIÐURKENDRI GERÐ, DELTA $t=30^{\circ}$

STADSETNING	OPN NR.	MESTA HÆÐ	MESTA LENGD	HITAP, KCAL/H
ÞVOTTUR	1	77	80	819
ELDHÚS	2	60	170	1578
BÁÐ	3	65	110	637
HERB.	4	65	120	1278
HERB.	5	65	120	723
HERB.	6	65	152	1490
STOFUR	7	30	290	2690
"	8	30	120	1100
HERB.	9	65	152	1276
ANDDYRI	10	80	80	844
BÍLGEYMSLA	115	80	300	3556

SKÝRINGAR:

MIBSTÖÐVARPIÐUR VENJULEGAR SVARTAR PÍPUR, MÁLAST MED ASPALTMÁLNINGU, EINANGRAST MED 16 MM GIERULLARHÓLKUM OG VEFJAST MED SÍSAIPAPPA. GETA SKAL ÞESS AD EÐLILEG ÞENNSLA HINDRIST EKRI Á LÖGNUM. ALLIR OPNAR TENGJAST MED STILLITÉ, TENGING $\varnothing 10$.
 Á ALLA OPNA KOMI LOFTSKRÚPA OG SJÁLFR.LOKI (DANFOSS) ER STJÓRNAST AF VATNSHITASTIG MERKTUR -R

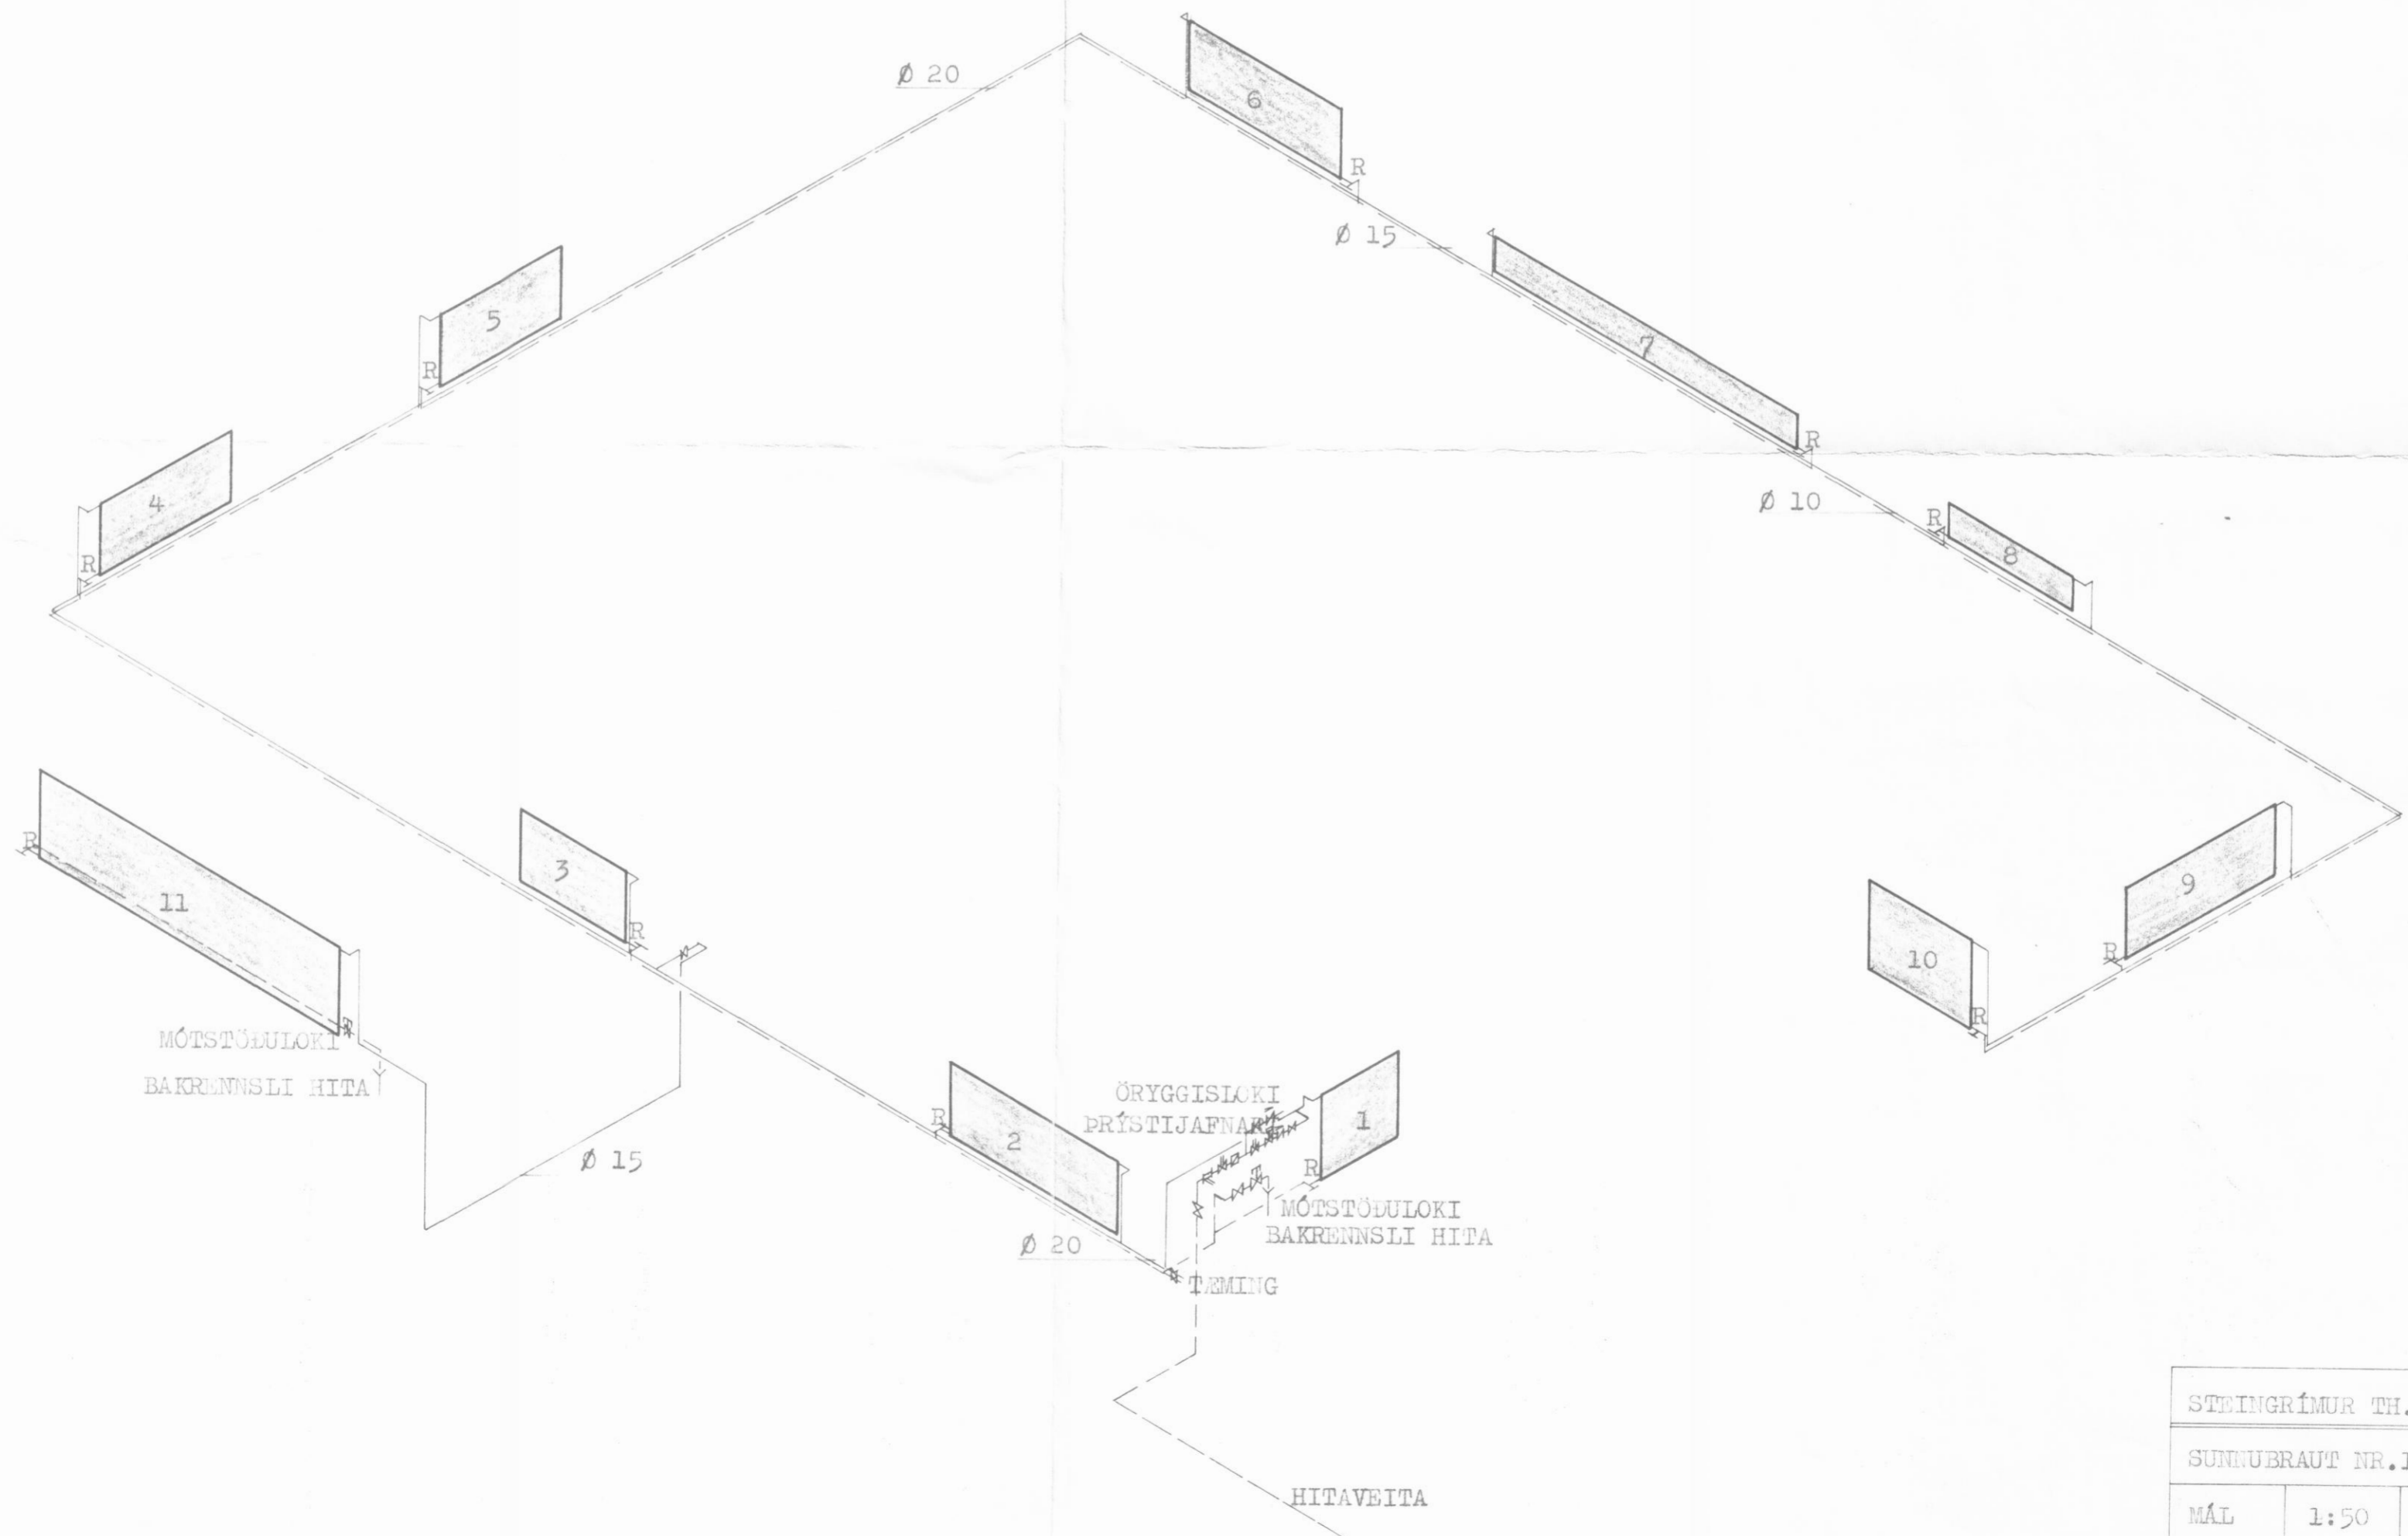

STEINGRÍMUR TH. ÞORJEIFSSON MIFI		
SUNNUBRAUT NR.1, DALVÍK		
MÁL	1:50	HITALAGNIR
DAGS.	JAN. 1976	TENGIMYND
BLAD	8	<i>Steingrímur Th. ÞorjEIFsson</i>