




SKÝRINGAR:

ALMENNAR SKÝRINGAR SJÁ TEIKNINGU NR. B0  
ÖLL MÁL Í mm NEMA ANNAÐ SÉ TEKIÐ FRAM.  
GÖT FYRIR LAGNIR SJÁ LAGNATEIKNINGU

TÁKNAR NET Í EFRI BRÚN VIÐ HORN  
2x6 stk K10-c250 L=1700

TÁKNAR GAT F. LAGNIR  
150x150 FYRIR ÞAKNIÐURFÖLL  
200x200 FYRIR AÐRAR LAGNIR EF ANNAÐ ER  
EKKI SÝNT

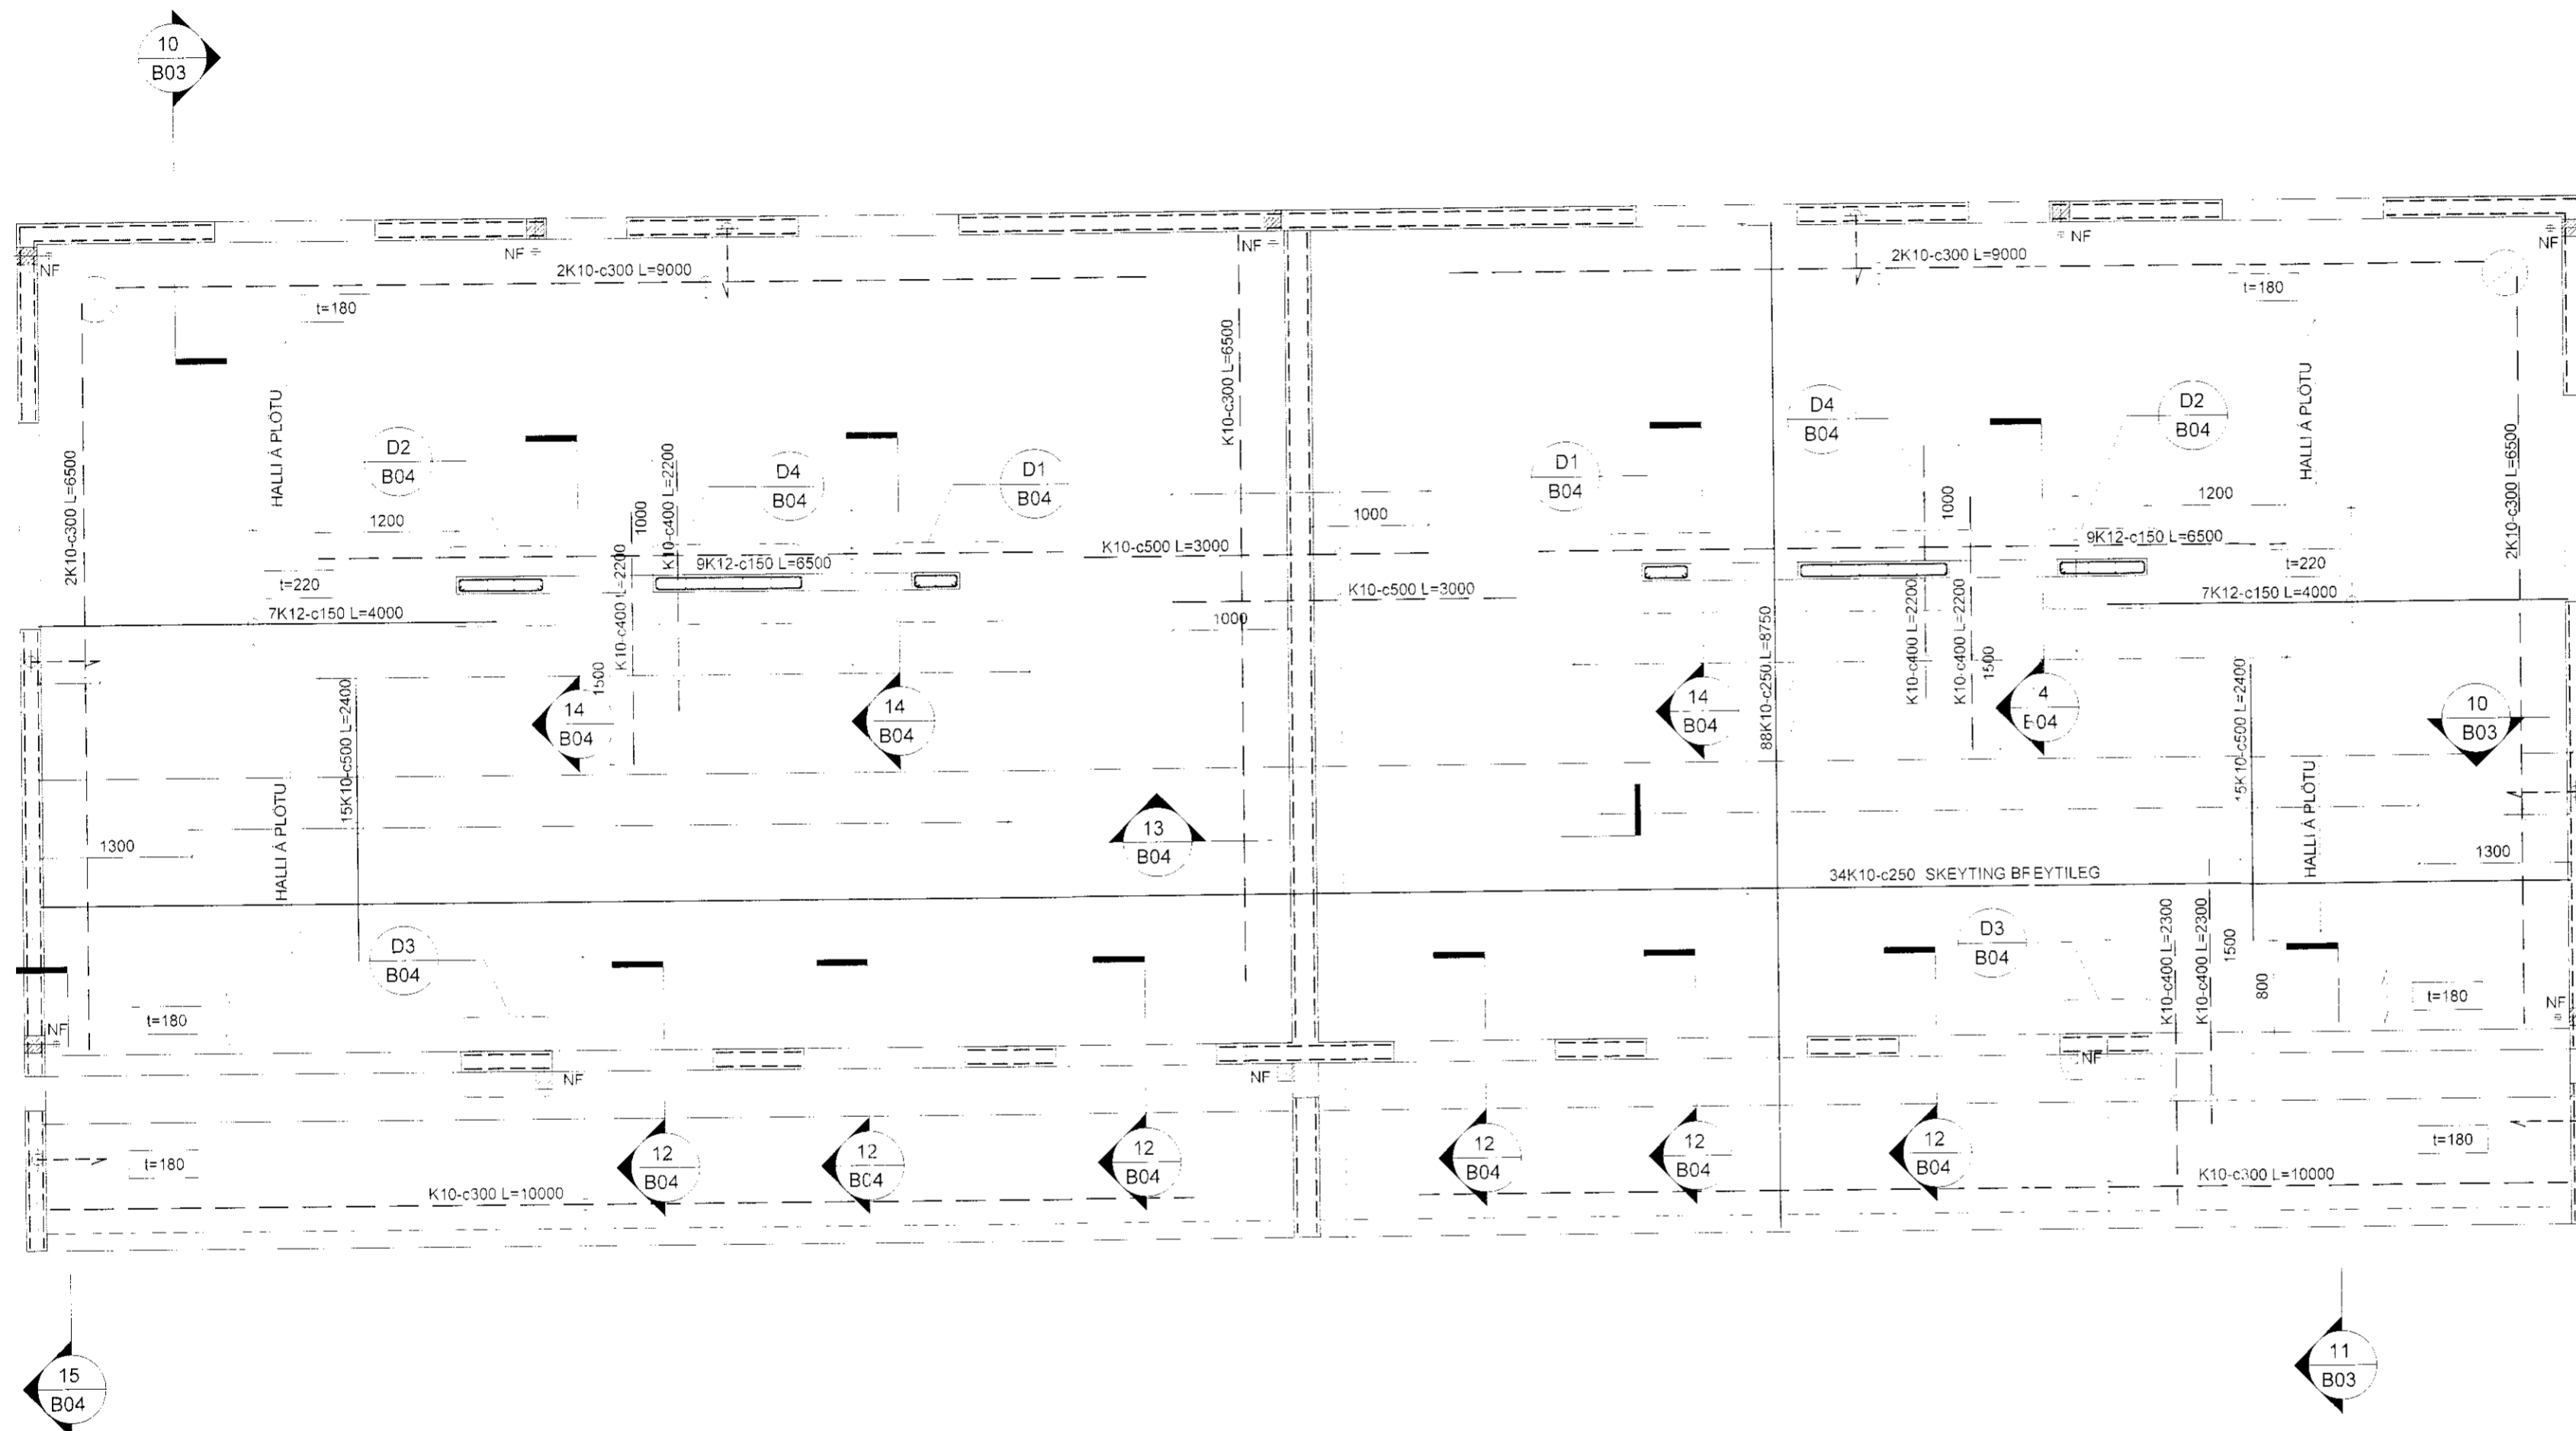

1 Grunnmynd veggja og þaks  
1 : 50

A 3.7.2017 Útveggjabyggt breytt úr 150 í 180mm BSJ

Útg. Dags. Breyting Br.af.

Verkefni:

**Kirkjuvegur 7-8**

Staður:

Dalvík

Teikniflokkur:

Burðarþol

Landnúmer: 210178 Staðgreinir: 6400-1-50630070

**Grunnmynd veggja og þaks**

Teiknað af: BSJ, ÁÁ Mælikvarði: 1:50

Yfirfarið af: AOB Dagsetning: 08.05.2017

Hönnuður:

Hönnunarstjóri:



Anna Margrét Hauksdóttir arkitekt - kt. 120665-3169  
Anton Órn Brynjarsson verkfræðingur - kt. 273569-7139  
Fanney Hauksdóttir arkitekt - kt. 170561-7249

AVH ehf. - Arkitektúr-Verkfræði-Hönnun

Kaupangi - Myrarvegur - 600 Akureyri / Sími: 460 4400  
Þingholtsstræti 27 - 101 Reykjavík / Sími: 561 4400  
avh@avh.is - www.avh.is

**B02 A**  
Númer Útgata

HÖNNUÐUR ÁSKILUR SÉR ALLAN RETT Á TEIKNINGUM - FJÓLFOLDURIN ER HÁÐ SKRIFLEGGU SÍMÝKKI

Bláaustaró - A2